
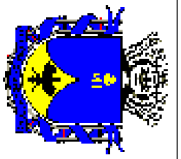
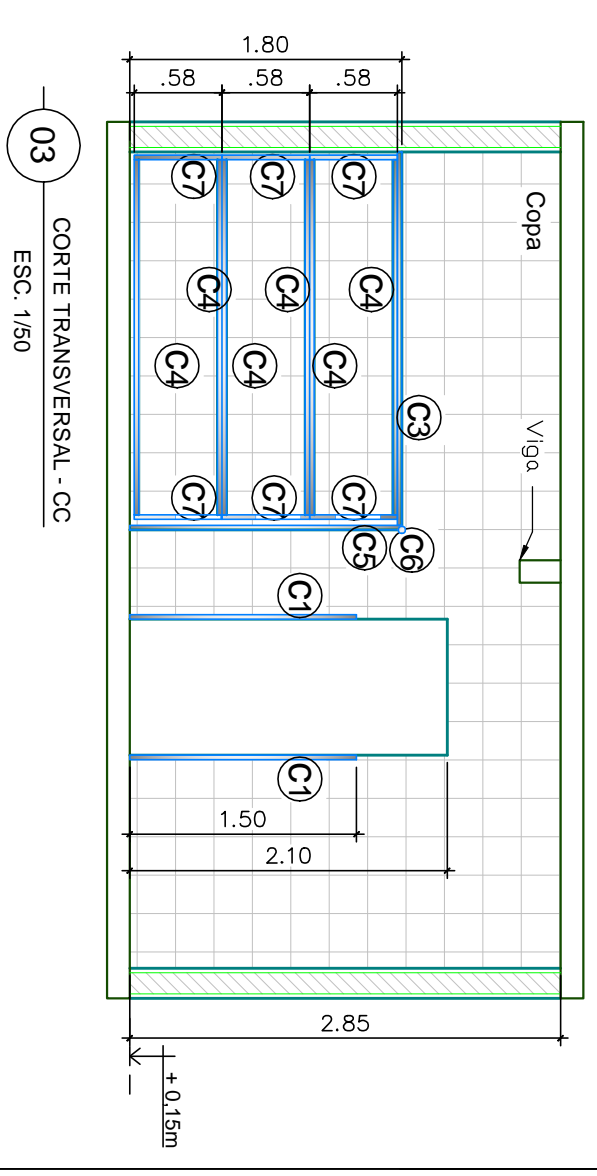
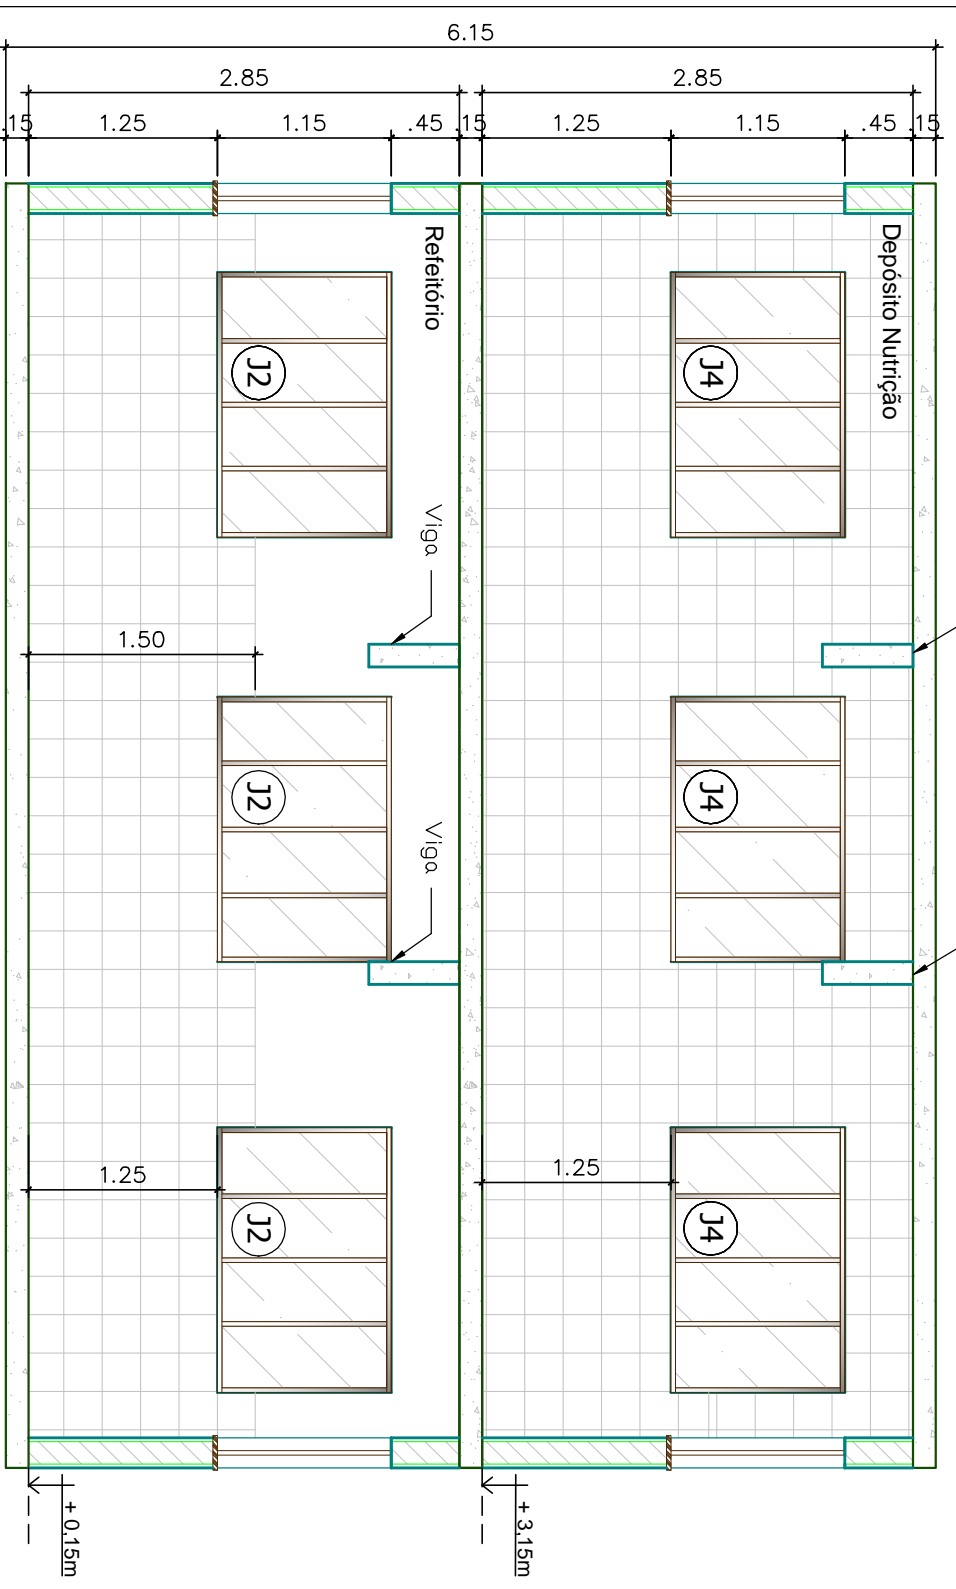


CANTONEIRAS ALUMINIO			
CÓDIGO	CDMP.	QUANT.	TOTAL
C 1	1.50	17	0.90
C 2	0.79	01	0.80
C 3	2.50	01	0.70
C 4	2.35	06	0.50
C 5	1.80	01	0.825
C 6	0.60	01	0.78
C 7	0.58	06	0.65
C 8	0.90	02	1.28
C 9	1.05	01	1.28
C 10	0.70	02	1.28

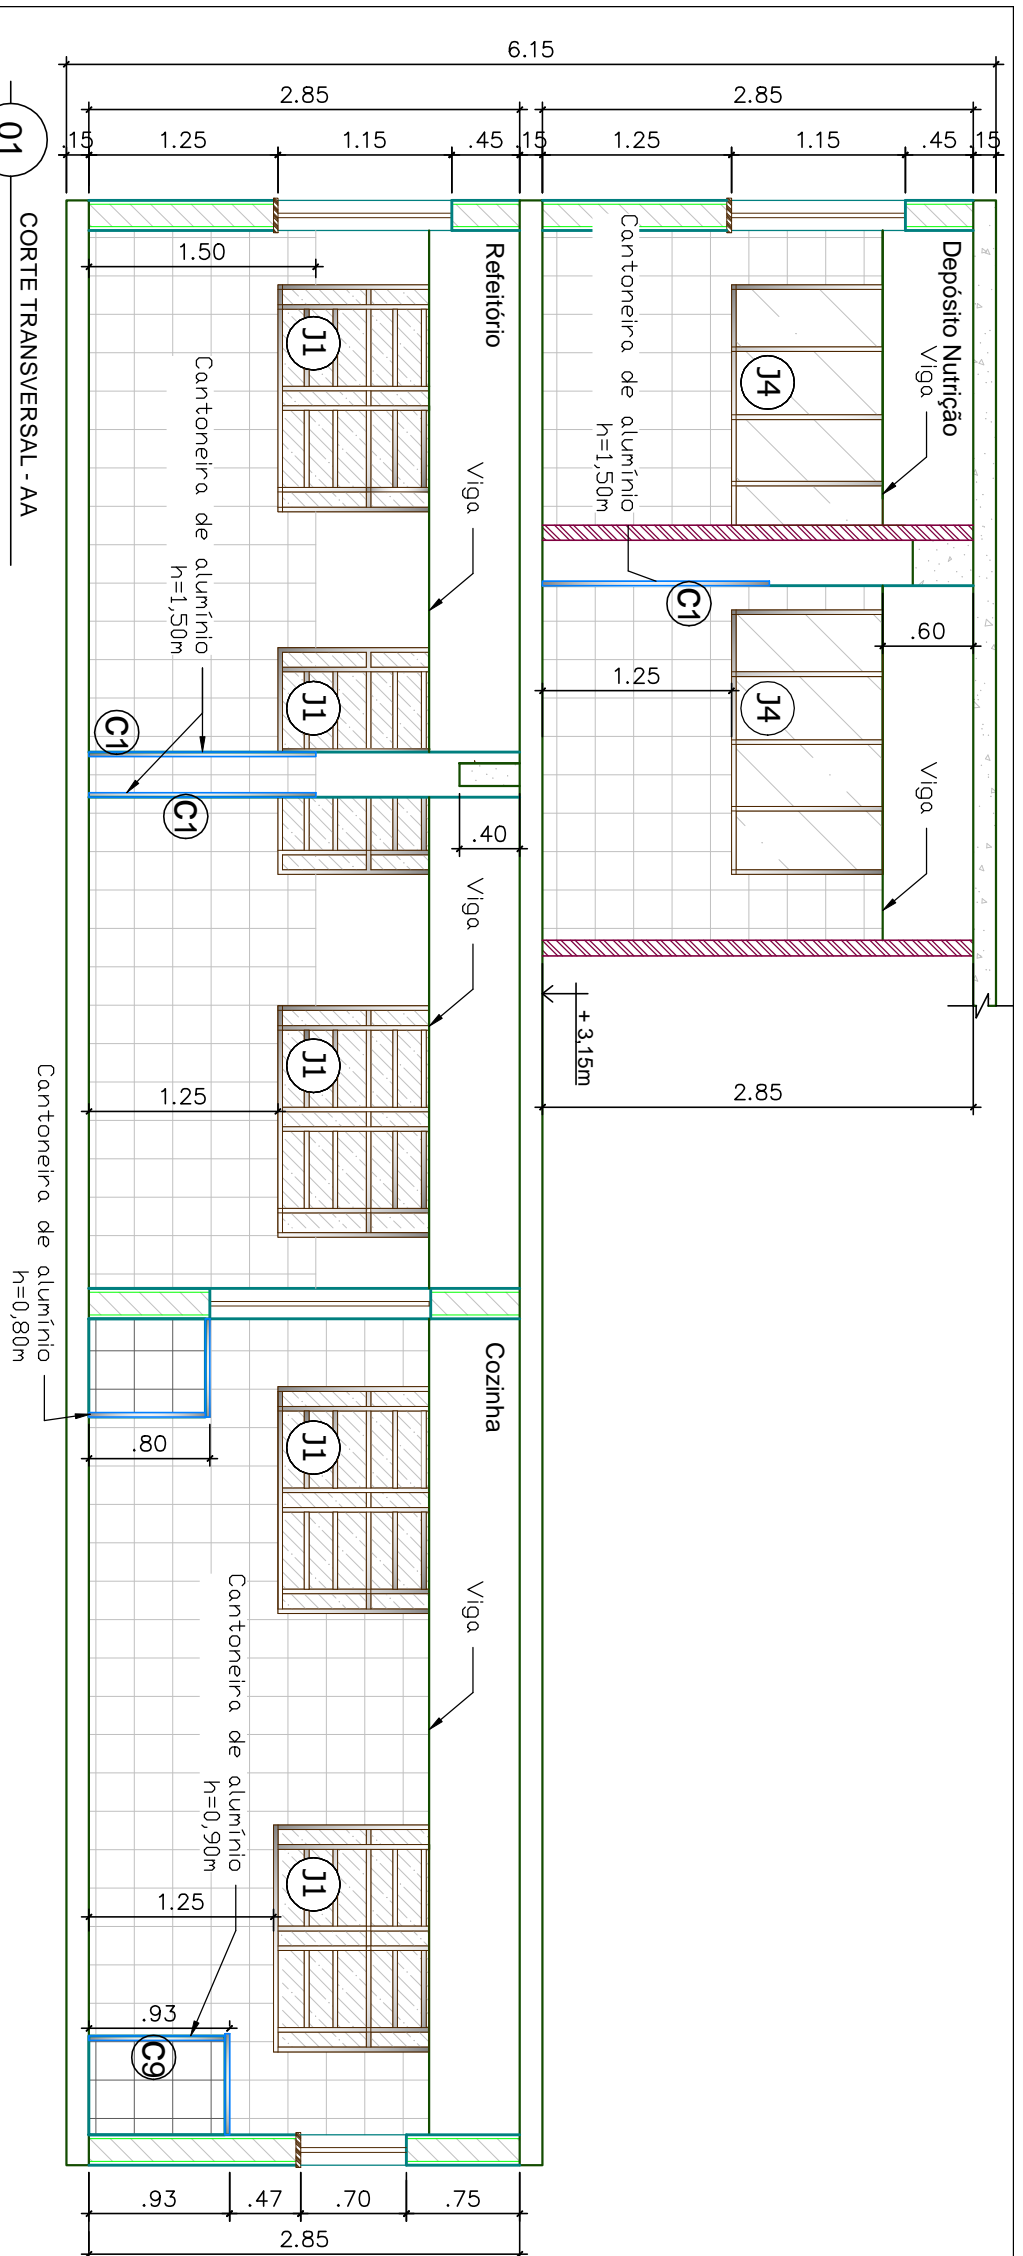

PREFEITURA MUNICIPAL DE PETRÓPOLIS
SECRETARIA DE OBRAS, HABITAÇÃO E REGULARIZAÇÃO FUNDIÁRIA
DEPARTAMENTO DE PROJETOS E OBRAS PÚBLICAS

PROJETO: Eng. Ulisses S. Serra	ESCALAS: 1/50	VISTO:	DEPOP
DESENHO: Samara Zapata	CÓDIGO:	DATA: JULHO/2018	Prancha Nº:

EXECUÇÃO DE REFORMA DA COZINHA, REFEITÓRIO E DEPÓSITO NUTRIÇÃO

LOCAL: R. Paulino Alonso, 455 - Centro, Petrópolis - RJ, 25660-003

OBS:

04/05

02 CORTE LONGITUDAL - BB
 ESC. 1/50

01 CORTE TRANSVERSAL - AA
 ESC. 1/50

03 CORTE TRANSVERSAL - CC
 ESC. 1/50