



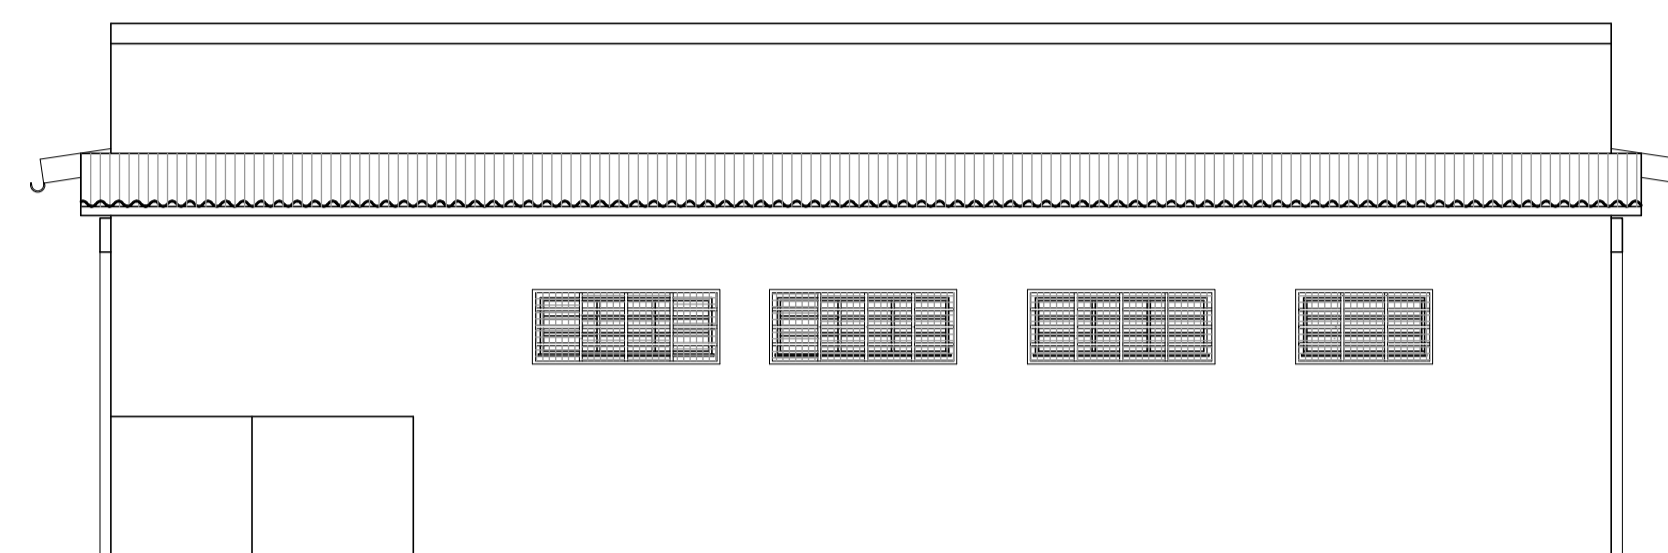


1 FACHADA 1
esc.: 1/75

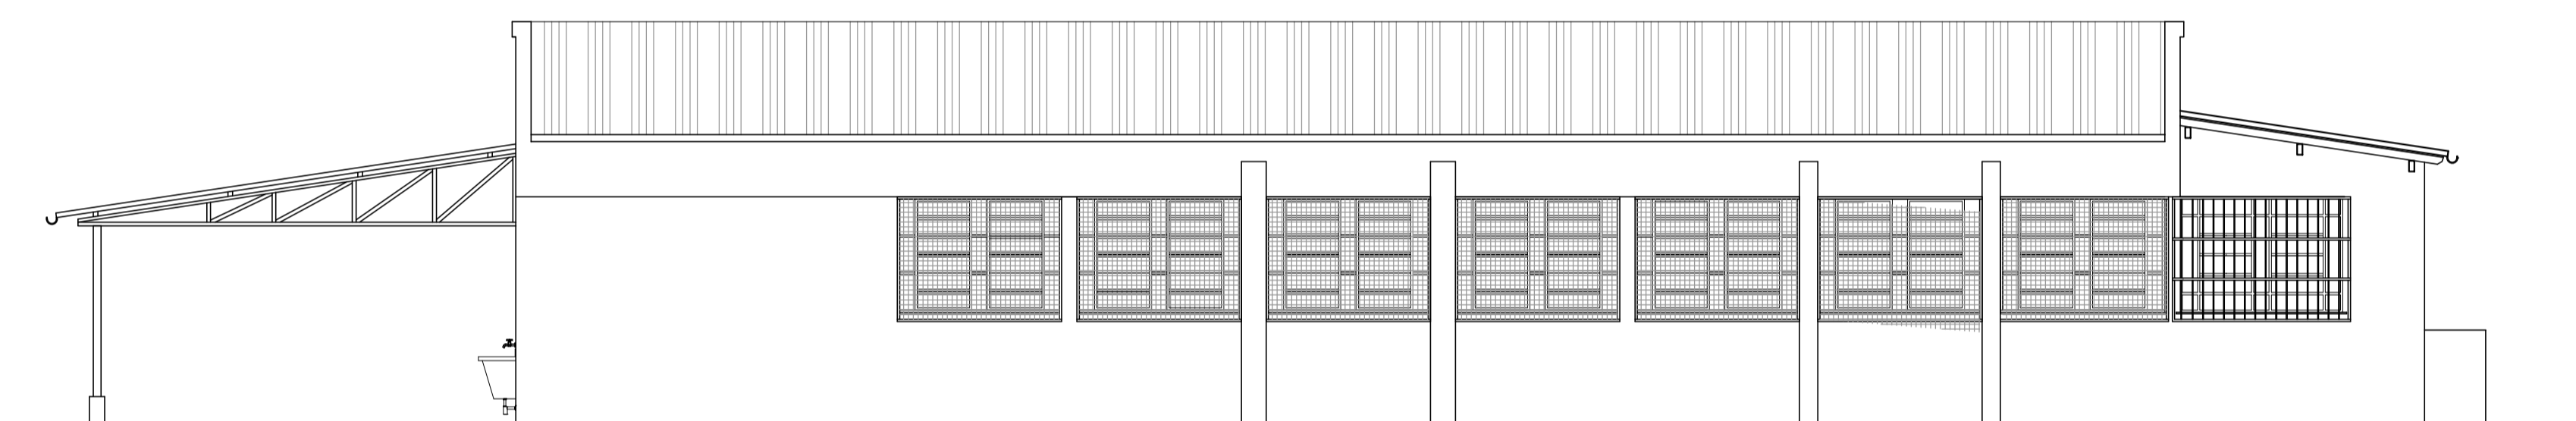


2 FACHADA 2
esc.: 1/75



3 FACHADA 3
esc.: 1/75

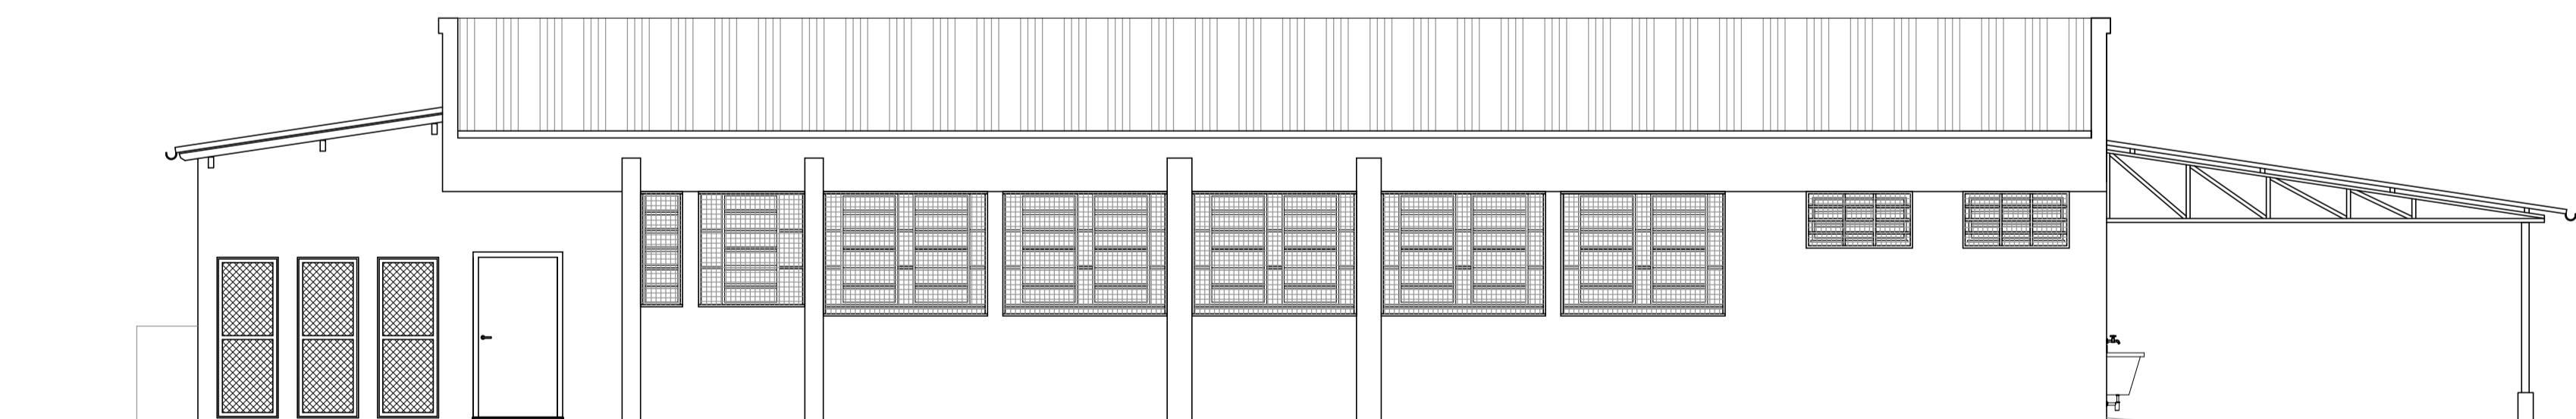

4 FACHADA 4
esc.: 1/75

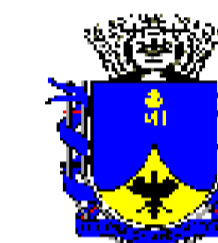

**PREFEITURA MUNICIPAL
DE
PETRÓPOLIS**

SECRETARIA DE OBRAS

DEPARTAMENTO DE PROJETOS E OBRAS PÚBLICAS

| | | | |
|--|---------|------------------------------|------------------|
| Projeto | | | |
| UNIDADE BÁSICA DE SAÚDE ÁGUAS LINDAS | | | |
| Local: | | | |
| ESTRADA DO PALMITAL, 768 - NOGUEIRA - PETRÓPOLIS - RJ | | | |
| Desenho: | | | |
| FACHADAS | | | |
| Autor do Projeto: | | Carimbo do Autor do Projeto: | |
| Rita de Cássia Wilbert arquiteta - CAU: A16911-0 | | | |
| Data: | Escala: | Desenho: | Requerimento Nº: |
| MAIO/2019 | 1/75 | | |
| Vistos e Carimbos: | | | Prancha Nº: |
| | | | 03/03 |