




1 FACHADA 1  
ESC.: 1/75

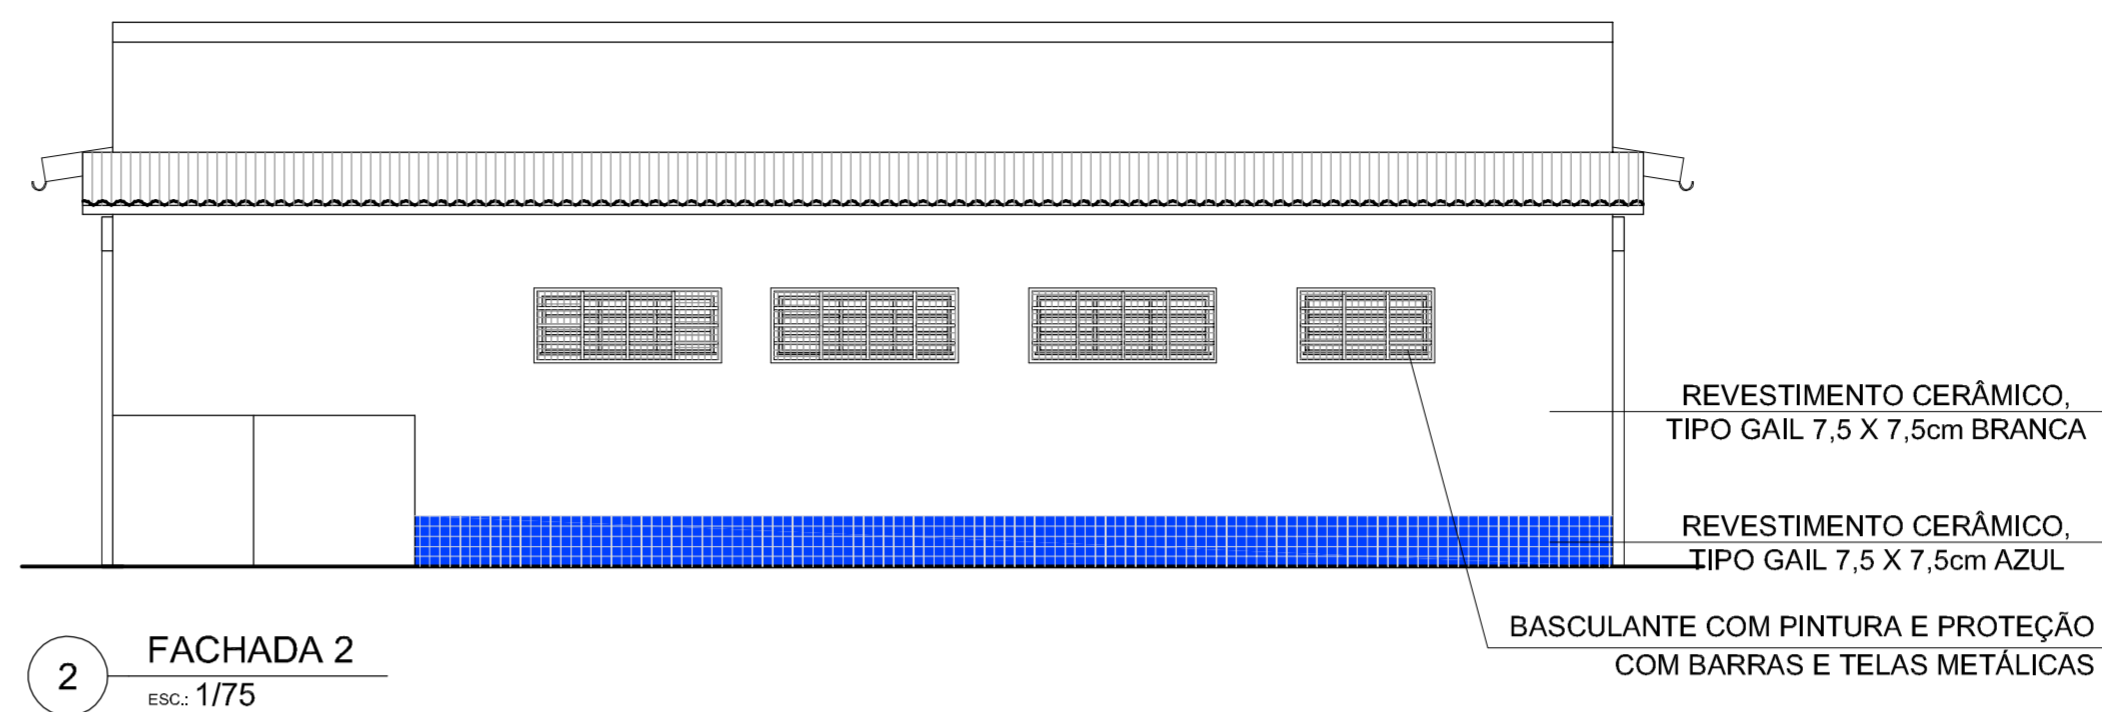

2 FACHADA 2  
ESC.: 1/75

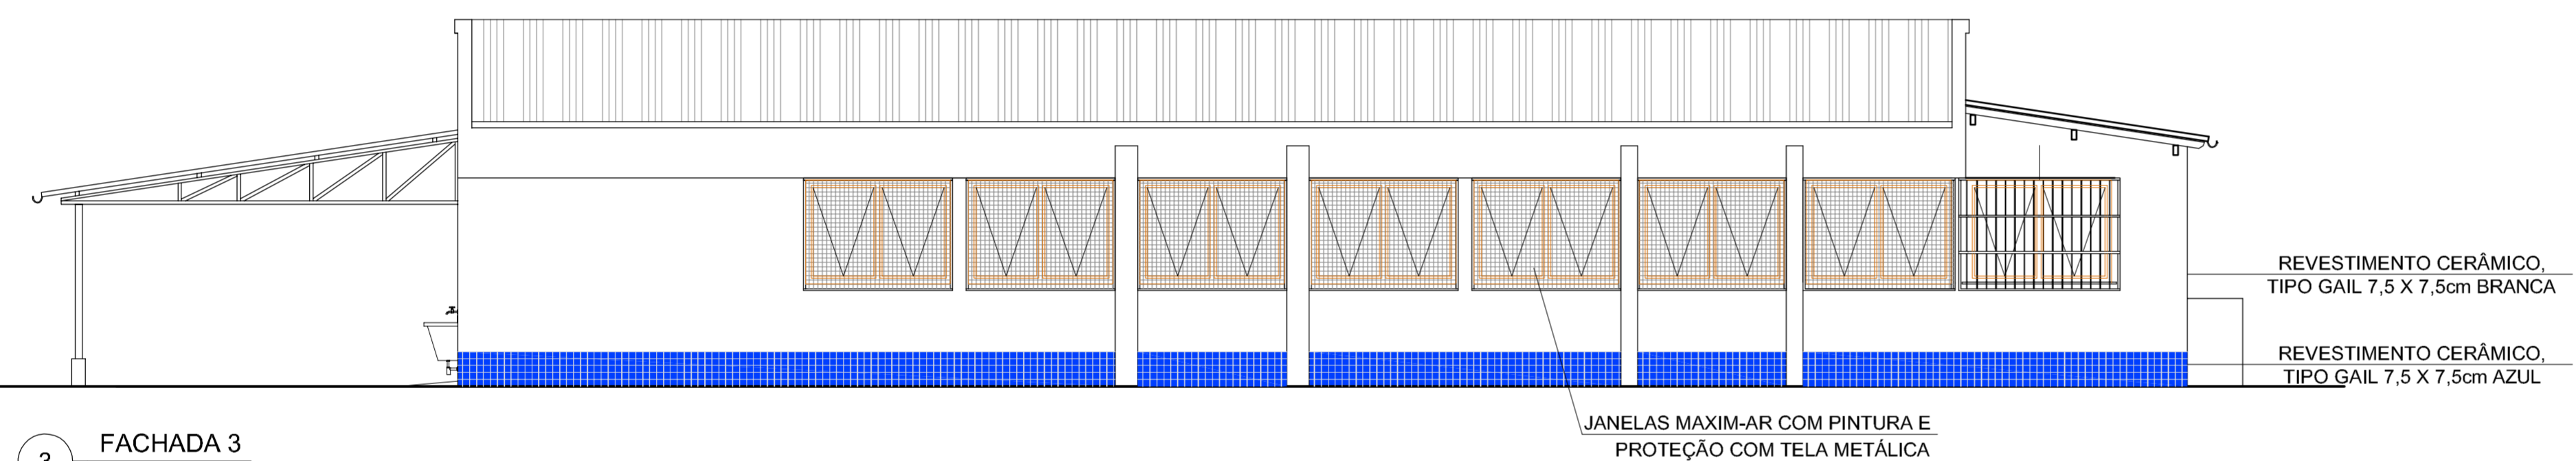

3 FACHADA 3  
ESC.: 1/75

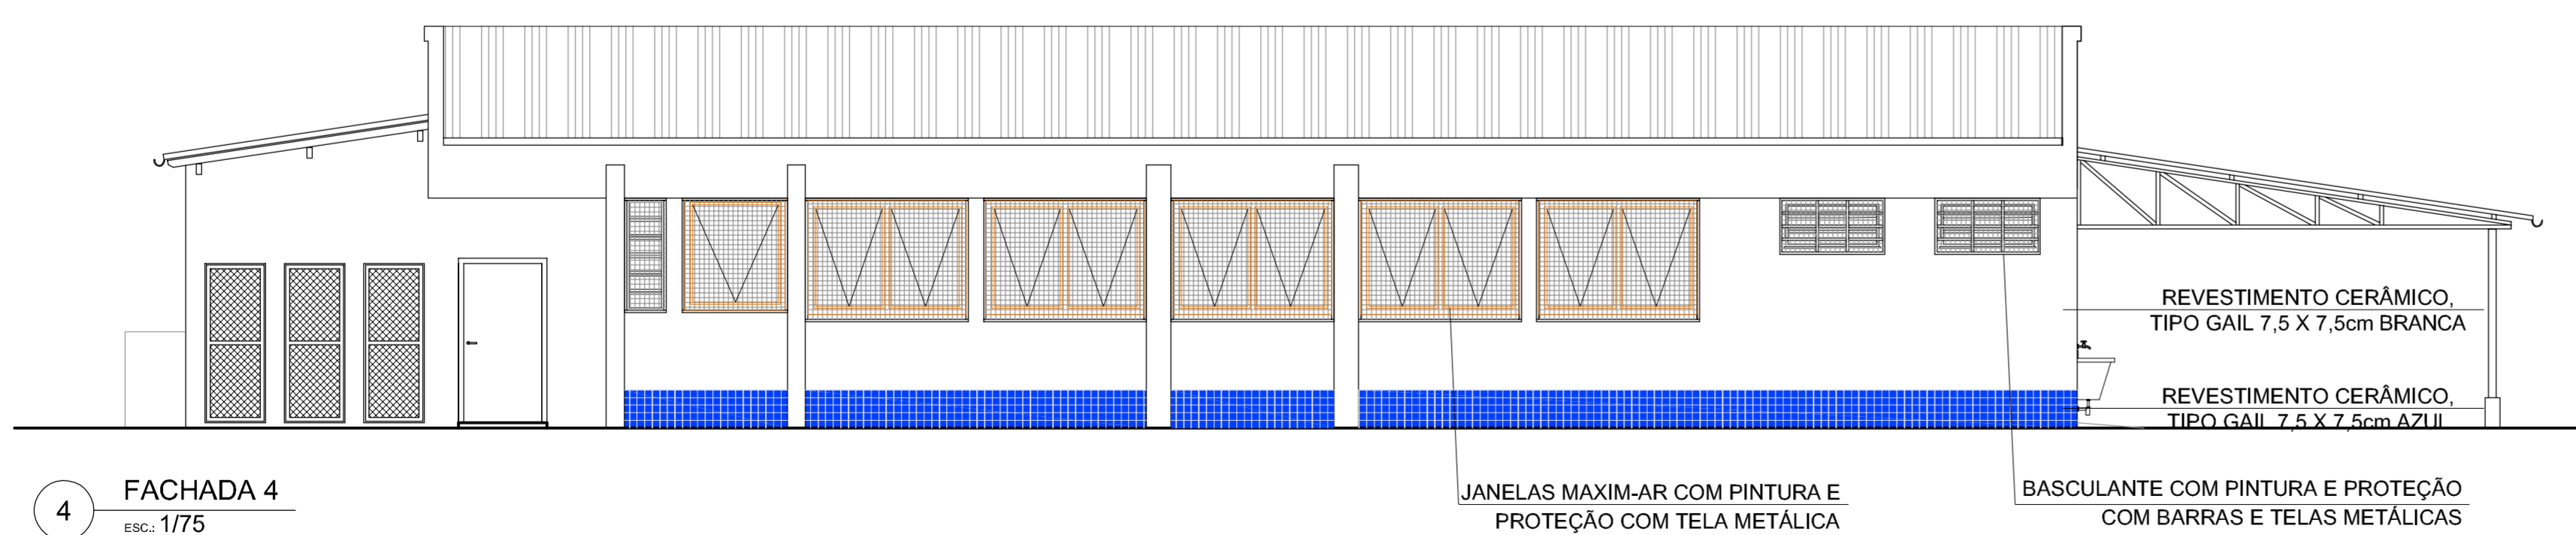

4 FACHADA 4  
ESC.: 1/75



**PREFEITURA MUNICIPAL  
DE  
PETRÓPOLIS**

**SECRETARIA DE OBRAS**

**DEPARTAMENTO DE PROJETOS E OBRAS PÚBLICAS**

Projeto			
<b>UNIDADE BÁSICA DE SAÚDE ÁGUAS LINDAS</b>			
Local:			
<b>ESTRADA DO PALMITAL, 768 - NOGUEIRA - PETRÓPOLIS - RJ</b>			
Desenho:			
<b>FACHADAS</b>			
Autor do Projeto:			Carimbo do Autor do Projeto:
Rita de Cássia Wilbert arquiteta - CAU: A16911-0			
Data:	Escala:	Desenho:	Requerimento Nº:
MAIO/2019	1/75		
Vistos e Carimbos:			Prancha Nº:
			<b>04/04</b>