


1 PLANTA DE SITUAÇÃO
ESCALA 1/1.000

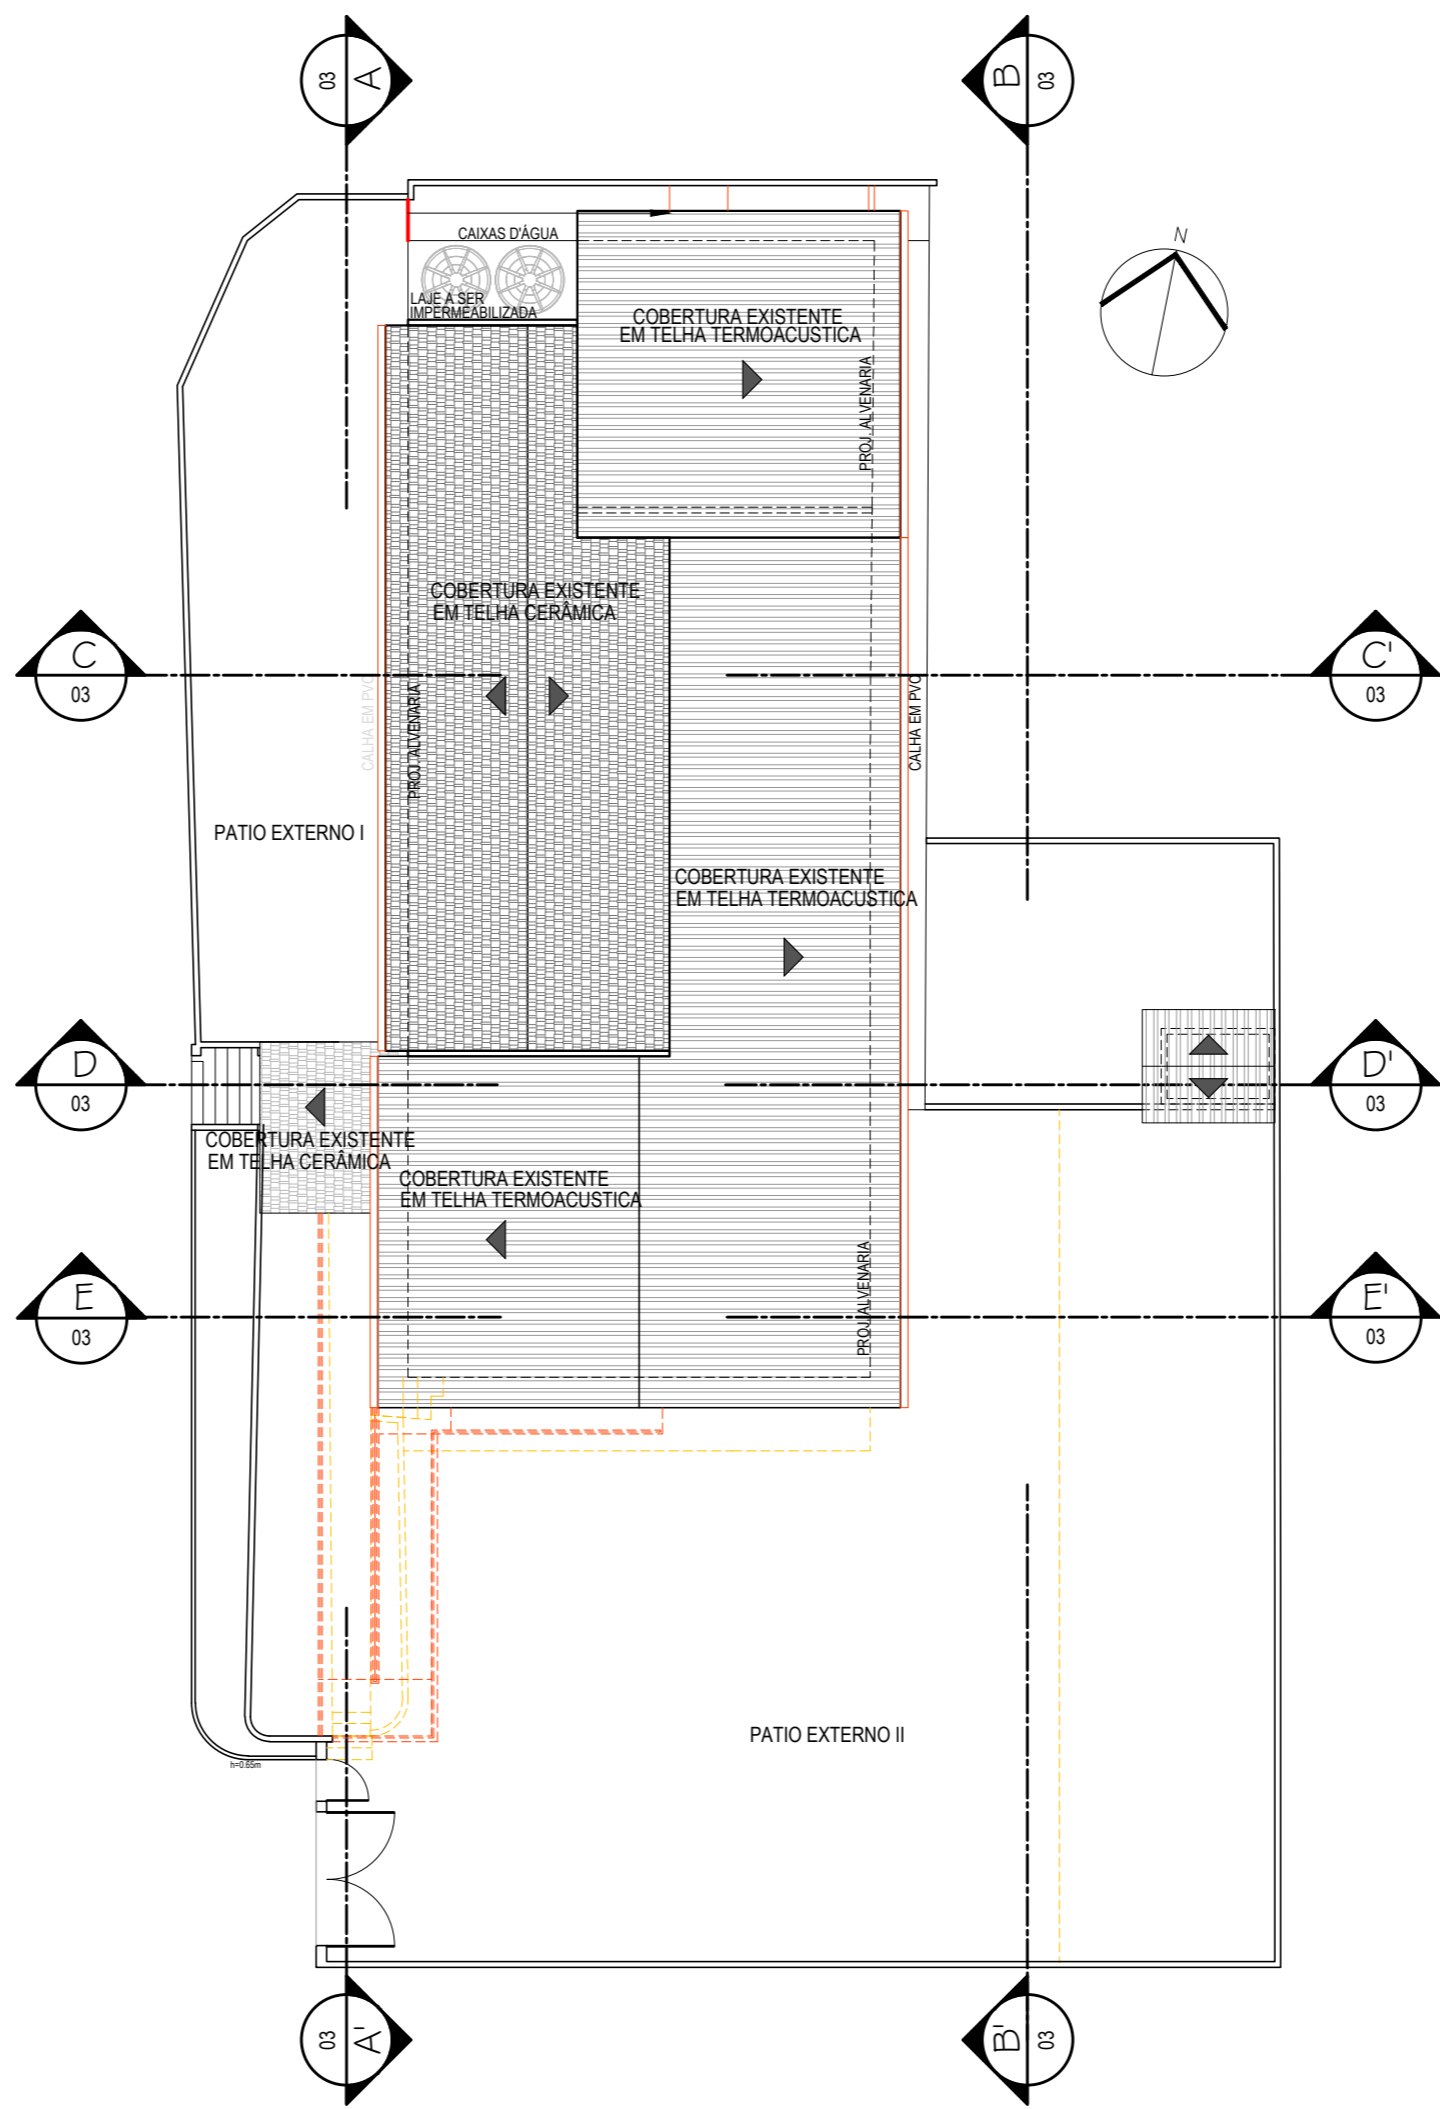

2 PLANTA DE COBERTURA
ESCALA 1/200

QUADRO DE ÁREAS


Área Construída Pav. Superior	368,17m ²
Área Construída Pav. Térreo	64,85m ²
Total Área Construída	433,02m ²

LEGENDA

- ALVENARIA EXISTENTE
- CONSTRUIR
- DEMOLIR
- DIVISÓRIA EM DRY-WALL

NOTAS GERAIS

- 1 - CONFERIR MEDIDAS NO LOCAL;
- 2 - NÍVEIS E DIMENSÕES EM METRO;
- 3 - TODAS AS BANCADAS EM GRANITO CINZA CORUMBÁ, COM FRONTISPIÇO E UMA PRATELEIRA DE MADEIRA SOB A MESMA (NAS MESMAS DIMENSÕES DA BANCADA), COM VERNIZ INCOLOR;
- 4 - SOLEIRAS EM GRANITO CINZA CORUMBÁ;
- 5 - TODAS AS PRATELEIRAS, ONDE INDICADAS, EM MADEIRA COM VERNIZ INCOLOR;
- 6 - DIVISÓRIAS DE SANITÁRIOS EM GRANITO CINZA CORUMBÁ H=1,70m;
- 7 - DIVISÓRIAS DOS MICTÓRIOS EM GRANITO CINZA CORUMBÁ, H=1,20m, L=0,40m, FIXADAS A 30cm DO PISO;
- 8 - AS PORTA P4* CONTEMPLAM APENAS A INSTALAÇÃO DAS FOLHAS DAS PORTAS, FERRAGENS E ALISARES, CONSIDERANDO QUE AS ADUELAS JÁ ESTÃO INSTALADAS NO LOCAL, CONFORME LEVANTAMENTO PRÉVIO.

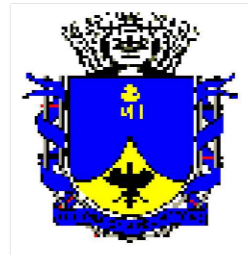

PREFEITURA MUNICIPAL
DE PETRÓPOLIS

Secretaria de Obras
Departamento de Obras Públicas

TÍTULO
PROJETO BÁSICO DE ARQUITETURA PARA REFORMA
E ADAPTAÇÃO DAS INSTALAÇÕES DA ESCOLA
PAROQUIAL SÃO JOSÉ DO CAETITU

PROJETO
DESENHO
PLANTA DE SITUAÇÃO/ PLANTA DE COBERTURA

LOCAL
ESTRADA DO CAETITU, 1036, TRAVESSA SÃO JOSÉ,
CORREAS, PETRÓPOLIS - RJ

ESCALA
INDICADA
PRANCHA
01/03
DATA
Abril/2020

AUTOR DO PROJETO DE ARQUITETURA

Secretaria de Obras - PMP

CARIMBO DO AUTOR DO PROJETO DE ARQUITETURA

VISTOS E CARIMBOS:

CÓDIGO DO PROJETO:
PMP0119-ARQBAS-01_R0

SETAGEM	
COR	ESPES.
1	0,1
2	0,2
3	0,3
4	0,35
5	0,4
6	0,5
7	0,05
8	0,1
9	0,1
10-255	0,2

NOTA: TODAS AS FIRMAS (COR 1-9) E TODAS AS LINHAS (COR 10-255) DEVEM SER FEITAS EM COR 10. TODAS SERÃO COLORIDAS.