

**PREFEITURA MUNICIPAL
DE
PETRÓPOLIS**

SECRETARIA DE OBRAS

DEPARTAMENTO DE PROJETOS E OBRAS PÚBLICAS

Projeto

**PROJETO PARA REFORMA E ADEQUAÇÃO DE
EDIFICAÇÃO PARA IMPLANTAÇÃO DE UNIDADE
BÁSICA DE SAÚDE**

BINGEN

Local:

ANTIGA SEDE DO CLUBE CENTENÁRIO
VILA PEDRO WINTER - BINGEN - PETRÓPOLIS

Desenho:

DETALHE DA GRADE JANELA PRINCIPAL FACHADA

Autor do Projeto:

Rita de Cássia Wilbert
arquiteta - CAU: A16911-0

Carimbo do Autor do Projeto:

Data:
JULHO/2020

Escala:
1/20


Desenho:

Requerimento Nº:

Vistos e Carimbos:

Prancha Nº:

08/08

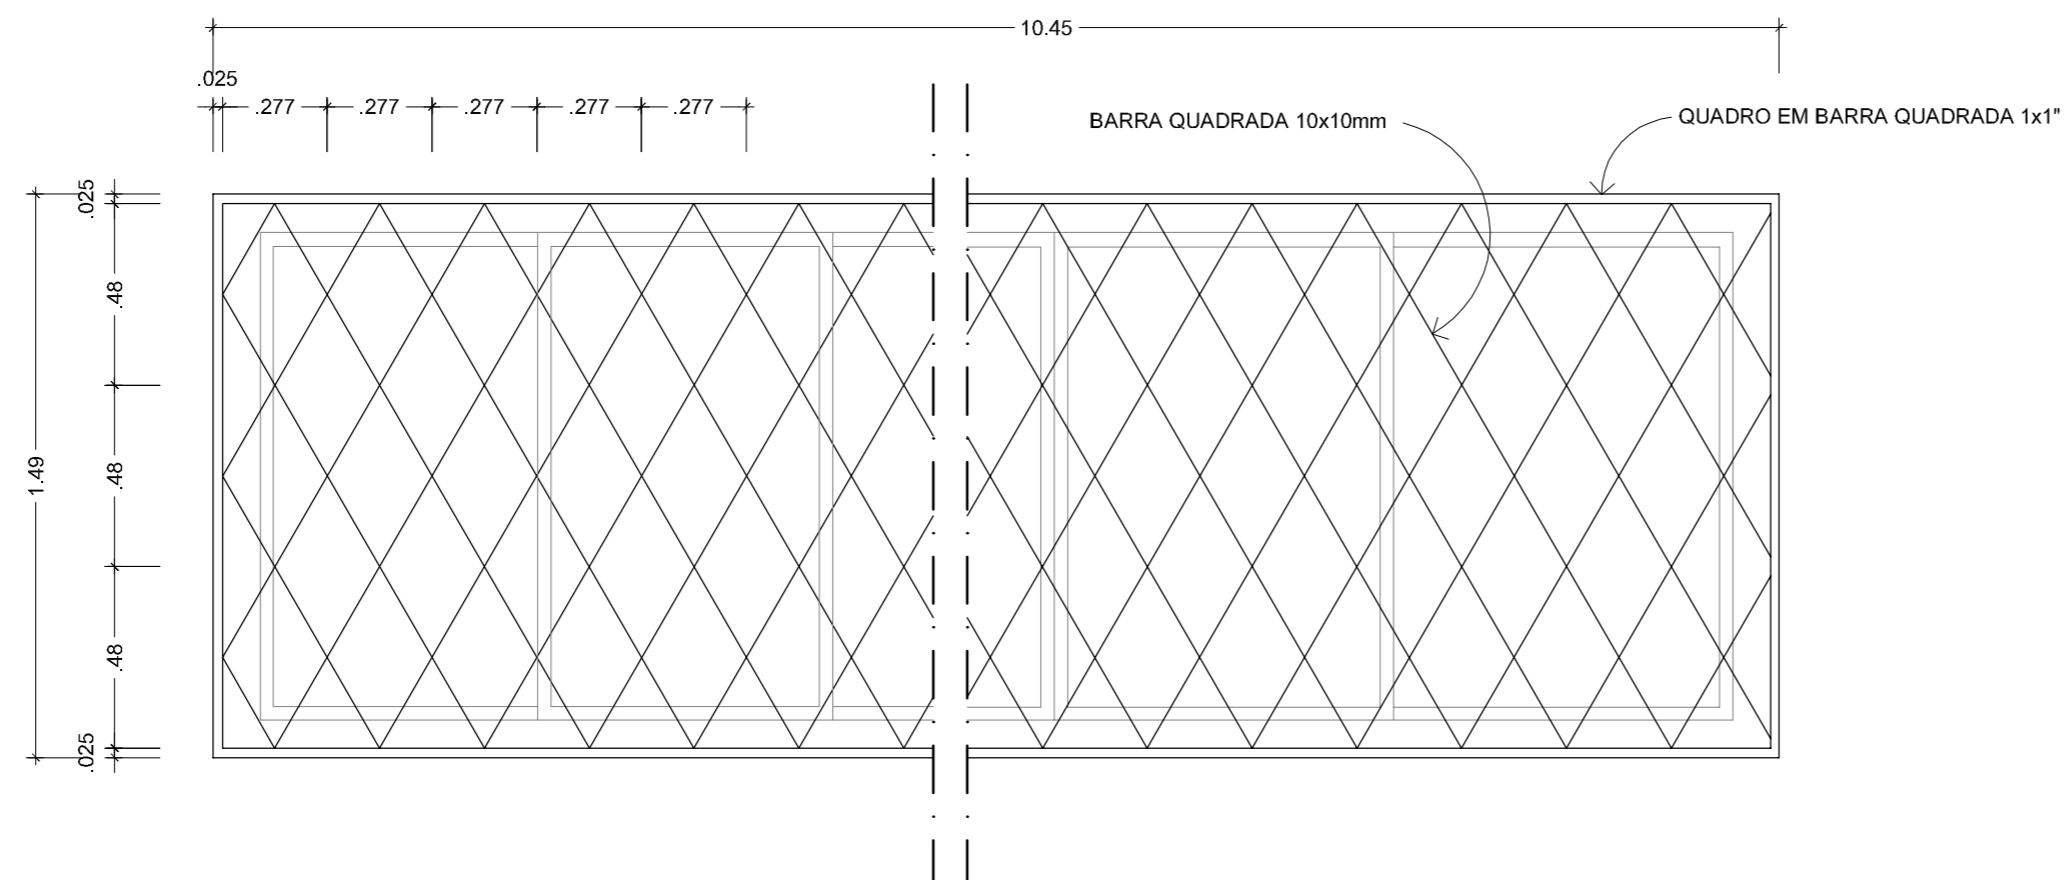

OBSERVAÇÃO:

- O DESENHO DAS DEMAIS GRADES DA FACHADA FRONTAL DEVERÁ SEGUIR ESTE
PADRÃO, COM AS DEVIDAS ADEQUAÇÕES ÀS PROPORÇÕES DAS ESQUADRIAS

OBSERVAÇÕES

1. Conferir as medidas no local