
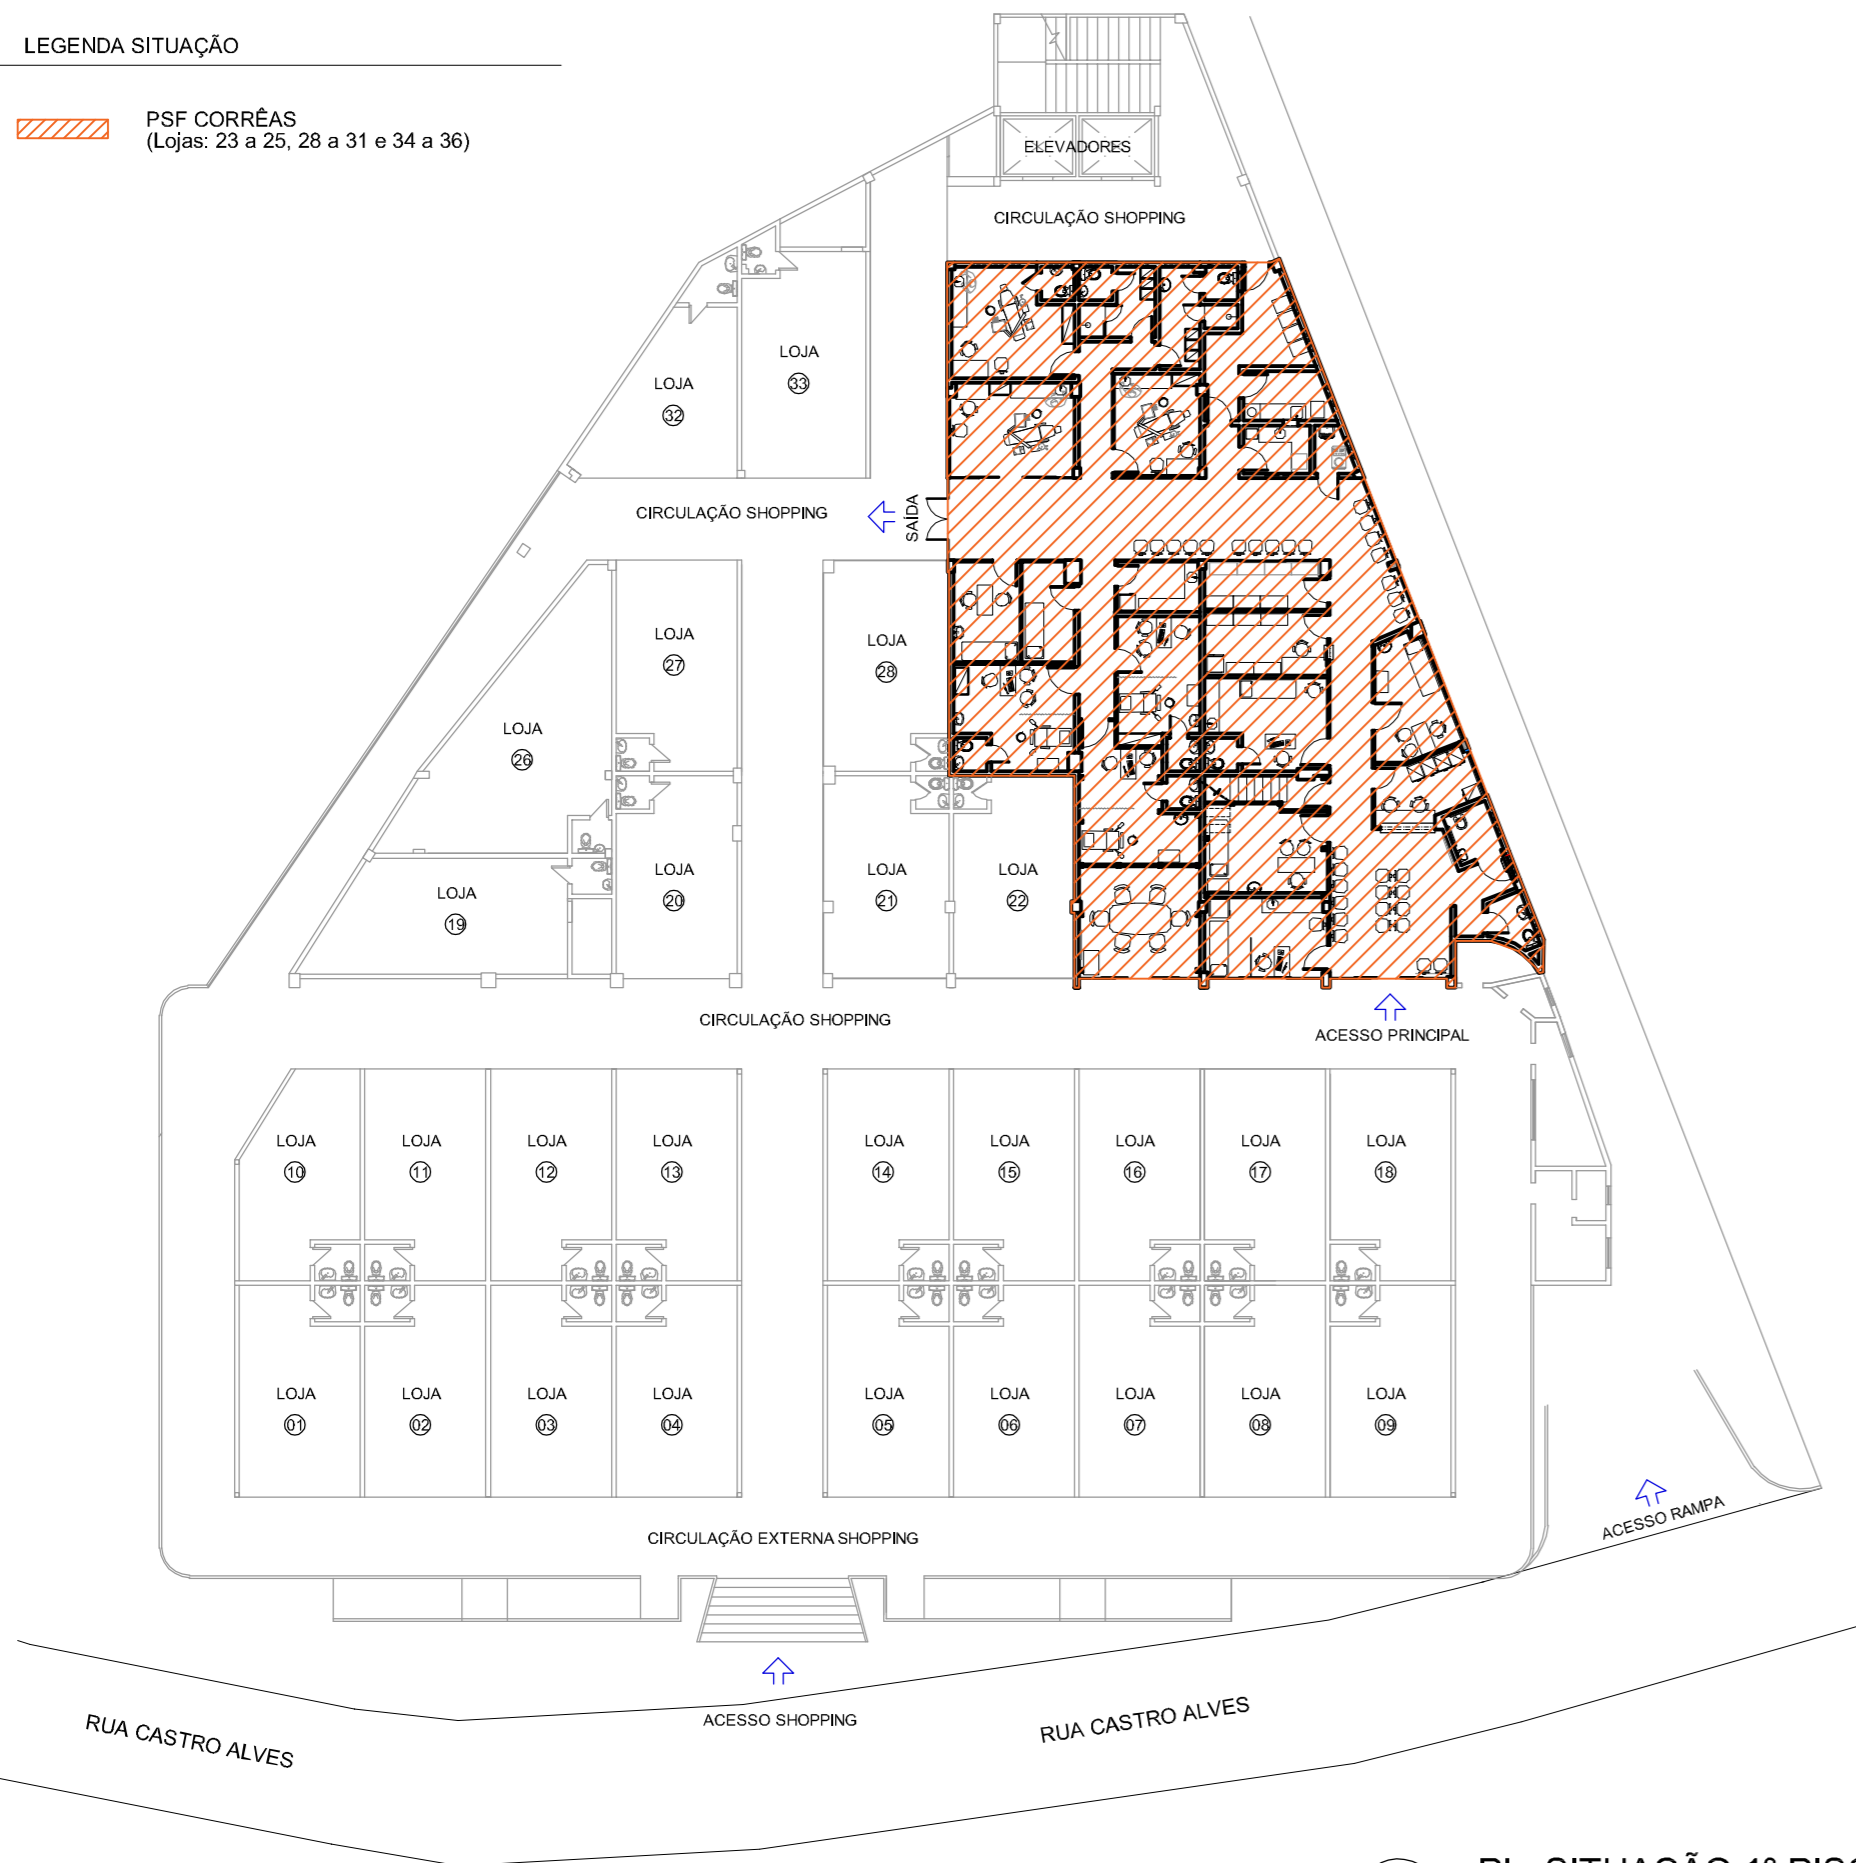
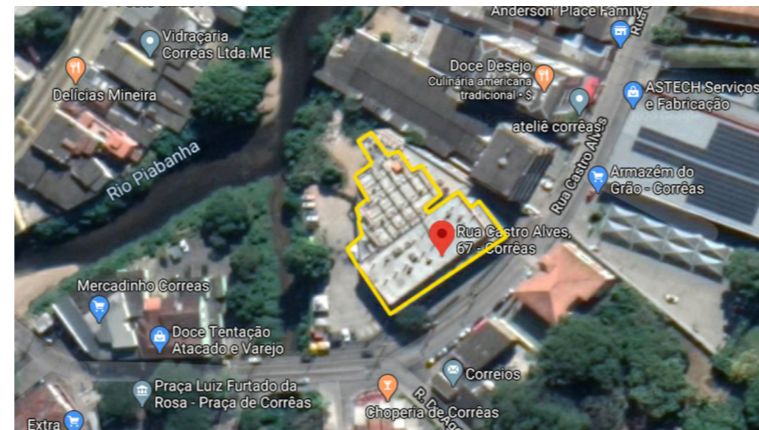


LEGENDA SITUAÇÃO


 PSF CORRÊAS
(Lojas: 23 a 25, 28 a 31 e 34 a 36)




3 PL. SITUAÇÃO 1º PISO
ESC.: 1/250



1 PLANTA LOCALIZAÇÃO
ESC.:

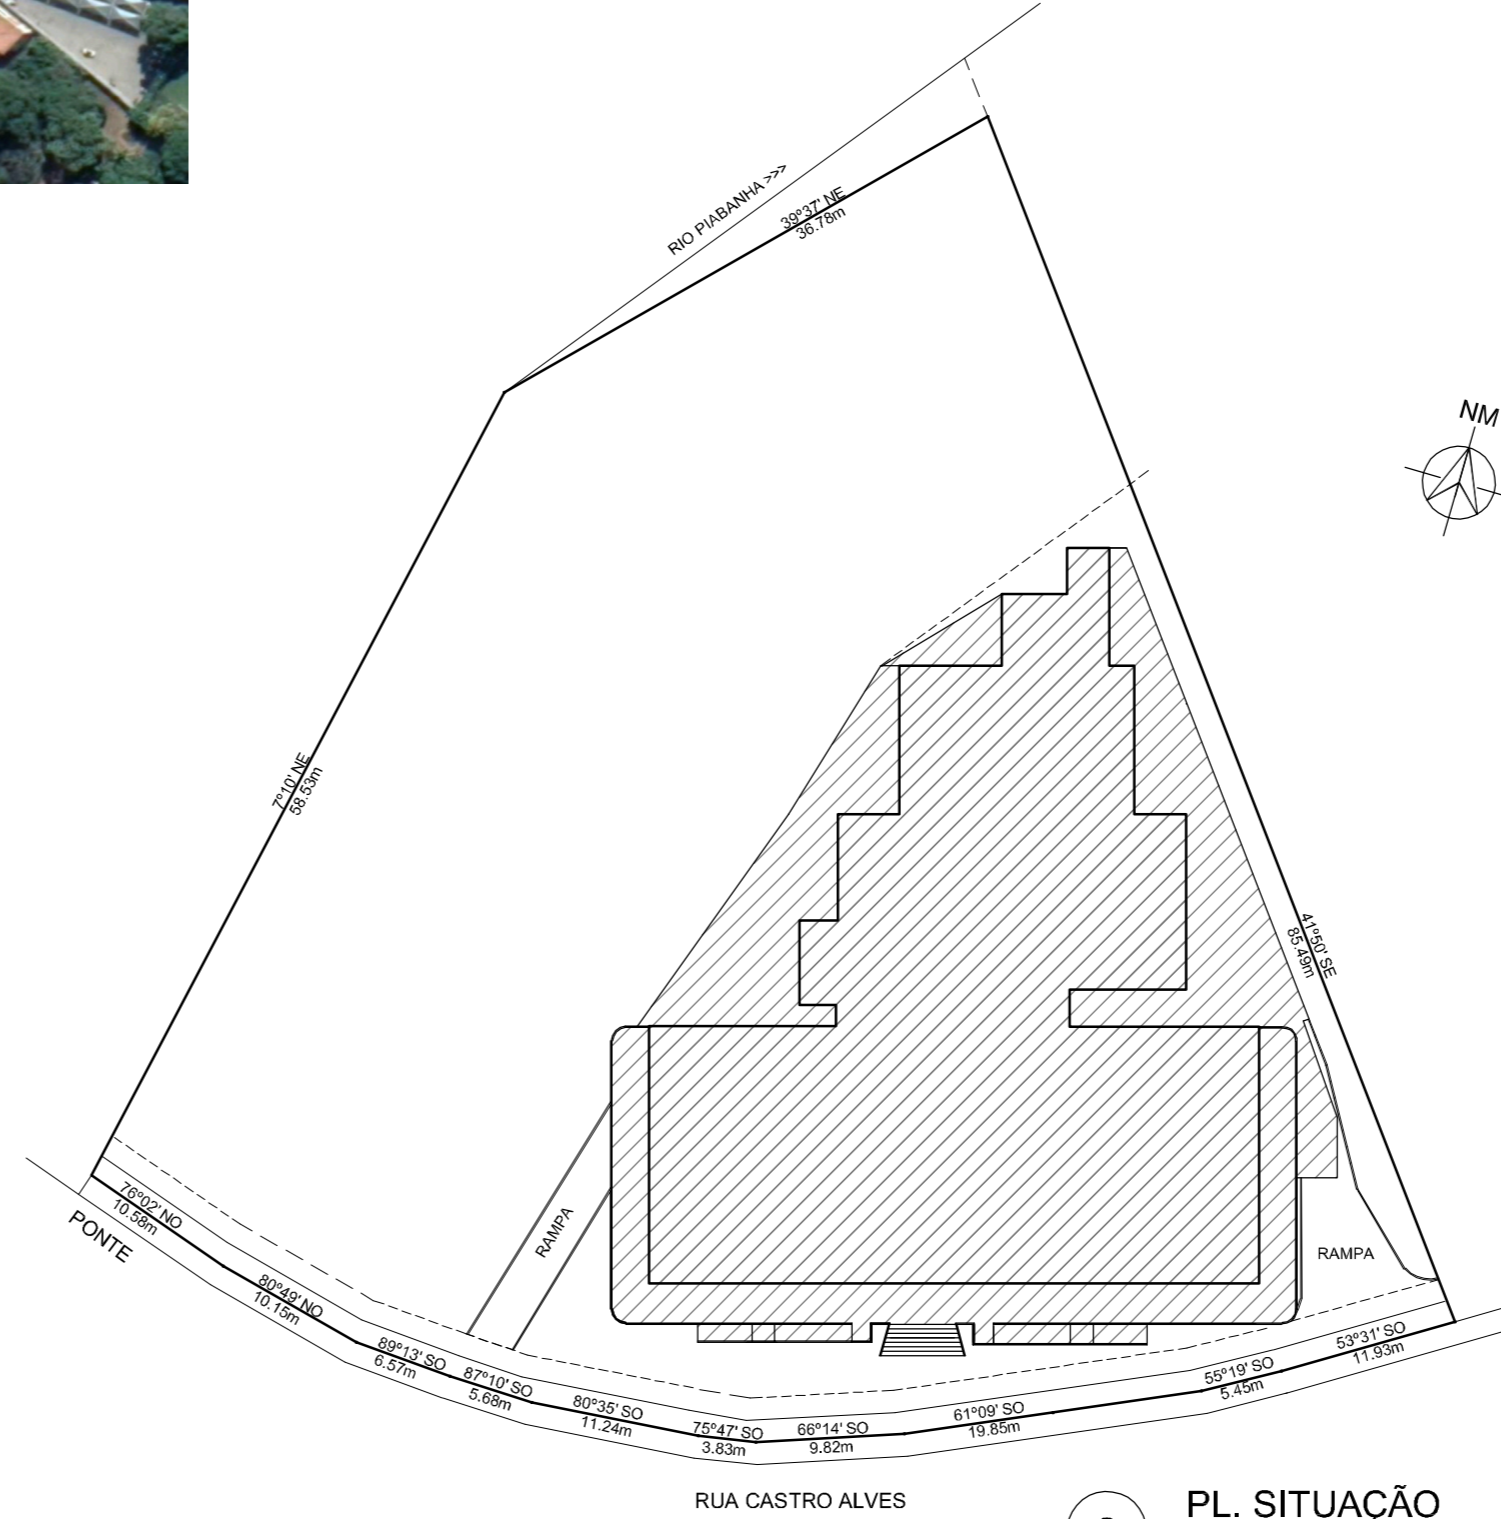

2 PL. SITUAÇÃO
ESC.: 1/500
SUPERFÍCIE TERRENO: 4760,36m²

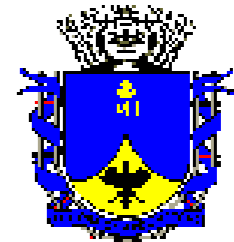

**PREFEITURA MUNICIPAL
DE
PETRÓPOLIS
SECRETARIA DE OBRAS
DEPARTAMENTO DE PROJETOS E OBRAS PÚBLICAS**

Projeto			
POSTO DE SAÚDE DA FAMÍLIA CORRÊAS			
Local:			
RUA CASTRO ALVES 67 - CORRÊAS - PETRÓPOLIS - RJ			
Desenho:			
PL. SITUAÇÃO E LOCALIZAÇÃO			
Autor do Projeto:		Carimbo do Autor do Projeto:	
Rita de Cássia Wilbert arquiteta - CAU: A16911-0			
Data:	Escala:	Desenho:	Requerimento Nº:
MAIO/2020	INDICADA		
Vistos e Carimbos:			Prancha Nº:
			02/06