

**PREFEITURA MUNICIPAL
DE
PETRÓPOLIS
SECRETARIA DE OBRAS
DEPARTAMENTO DE PROJETOS E OBRAS PÚBLICAS**

Projeto

**POSTO DE SAÚDE DA FAMÍLIA
CORRÊAS**

Local:

RUA CASTRO ALVES 67 - CORRÊAS - PETRÓPOLIS - RJ

Desenho:

PL. ESTRUTURA PISO JIRAU

Autor do Projeto:

Rita de Cássia Wilbert
arquiteta - CAU: A16911-0

Carimbo do Autor do Projeto:

Data:

MAIO/2020

Escala:

1/50


Desenho:

Requerimento Nº:

Vistos e Carimbos:

Prancha Nº:

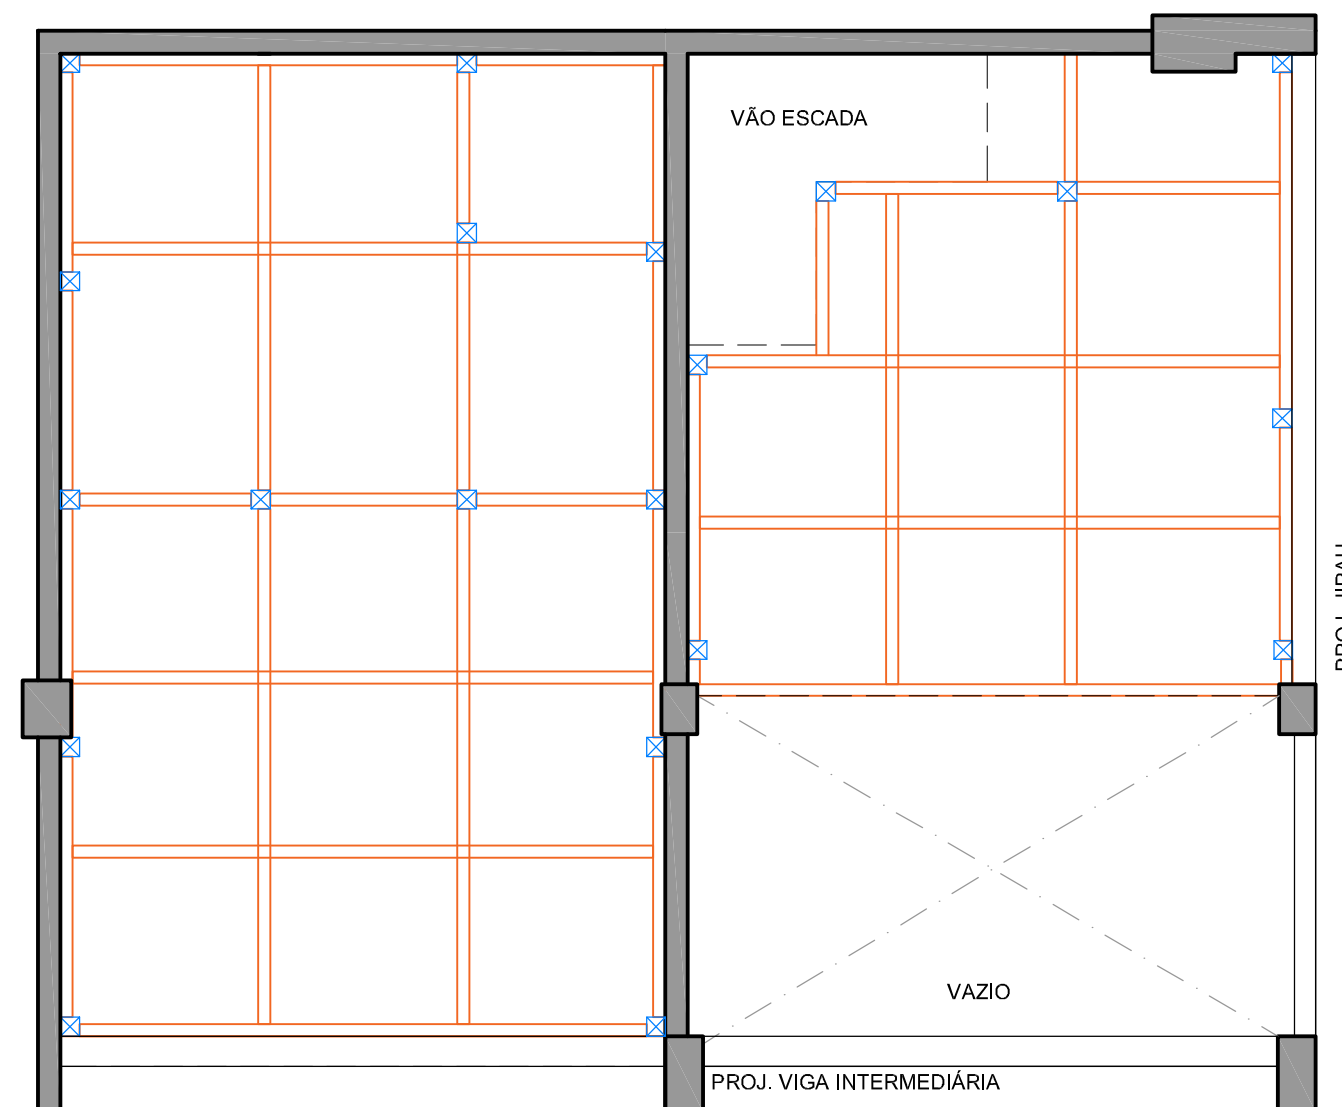

06/06



OBSERVAÇÃO:

- A malha em perfis metálicos "i" 3x5" é mera sugestão, que visa proporcionar altura reduzida de estrutura para o piso do jirau minimizando, assim, o impacto nos pés direitos já bastante reduzidos, além de um conjunto rígido sem necessidade de apoios centrais

LEGENDA ESTRUTURA

-  Vigas metálicas
-  Pilares metálicos