


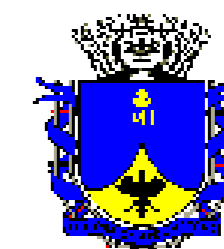
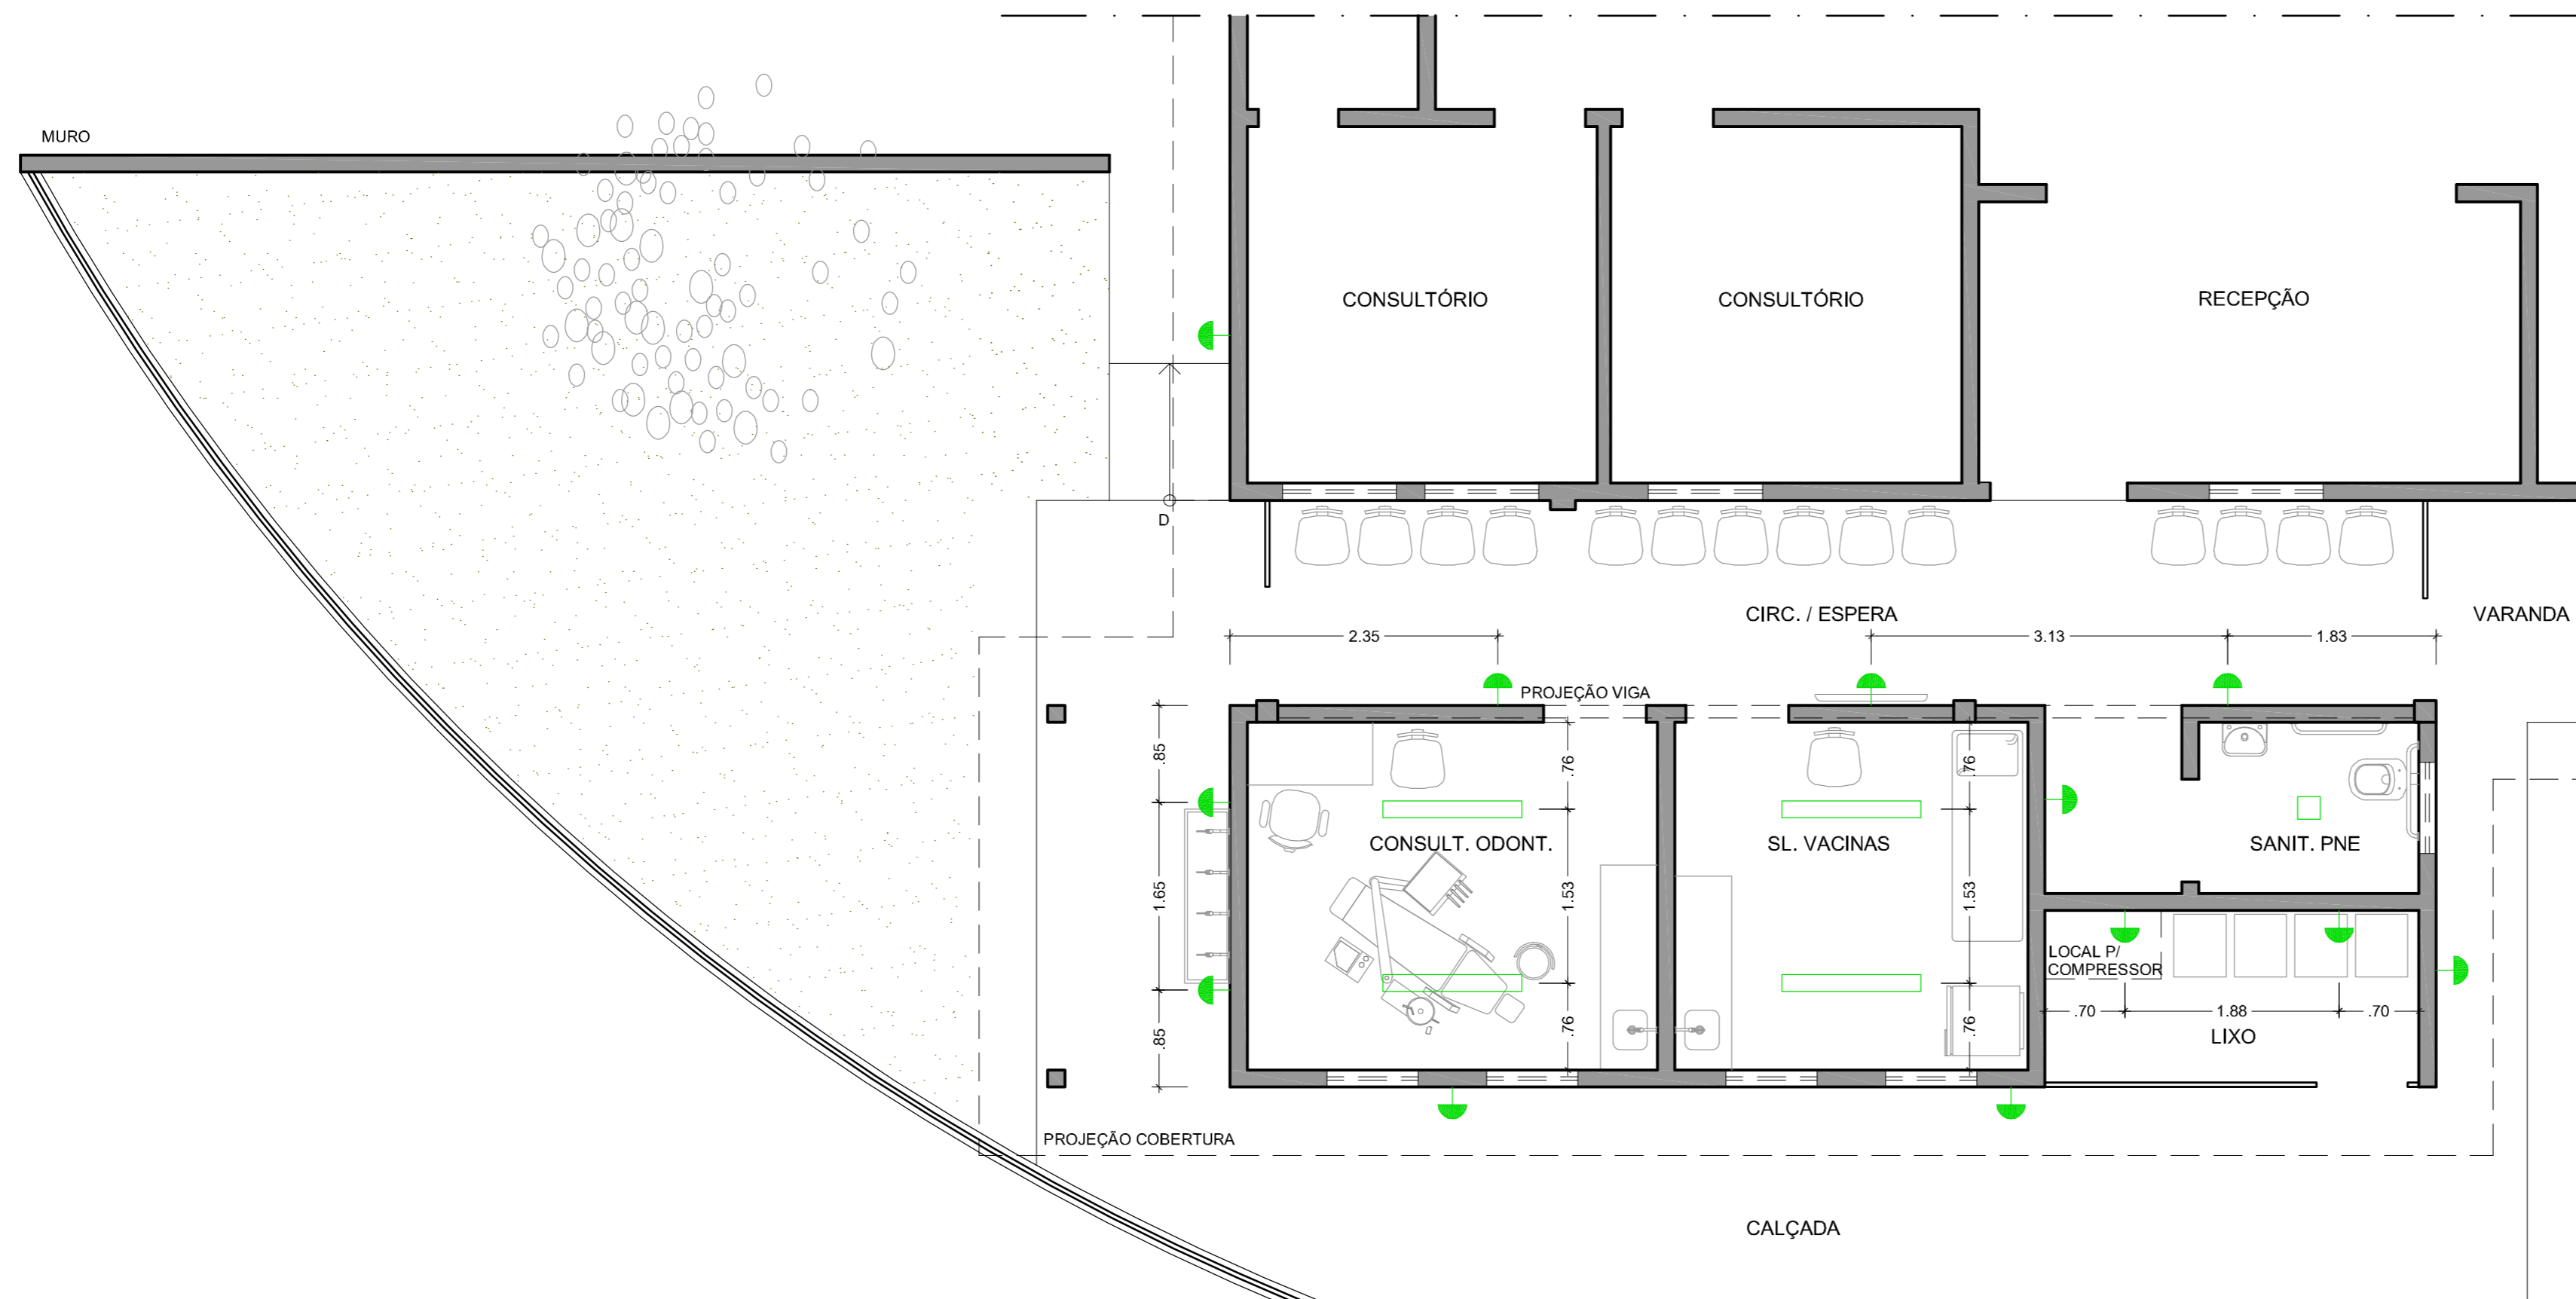


OBSERVAÇÕES

1. Conferir as medidas no local
2. As luminárias não cotadas estão centralizadas

LEGENDA LUMINÁRIAS

1.  painel LED de embutir 12W 4000K
2.  calha de embutir c/ difusor em vidro transparente p/ lâmpadas LED tubulares 2x 9W 4000K
3.  arandela tipo tartaruga p/ lâmpada LED bulbo 12 W 4000K



**PREFEITURA MUNICIPAL  
DE  
PETRÓPOLIS**

**SECRETARIA DE OBRAS**

**DEPARTAMENTO DE PROJETOS E OBRAS PÚBLICAS**

Projeto **PROJETO P/ AMPLIAÇÃO C/ CONSTRUÇÃO DE  
CONSULTÓRIO ODONTOLÓGICO E NOVA SALA  
DE VACINAS**  
  
**POSTO DE SAÚDE DA FAMÍLIA  
SIMÉRIA**

Local: **RUA MANOEL FRANCISCO DE PAULA S/N - SIMÉRIA -  
PETRÓPOLIS - RJ**

Desenho: **TETO E ILUMINAÇÃO**

Autor do Projeto: **Rita de Cássia Wilbert  
arquiteta - CAU: A16911-0** Carimbo do Autor do Projeto:

Data: **JULHO/2020** Escala: **1/50** Desenho: Requirimento Nº:

Vistos e Carimbos: Prancha Nº:  
**06/06**