



Vista frontal



Planta

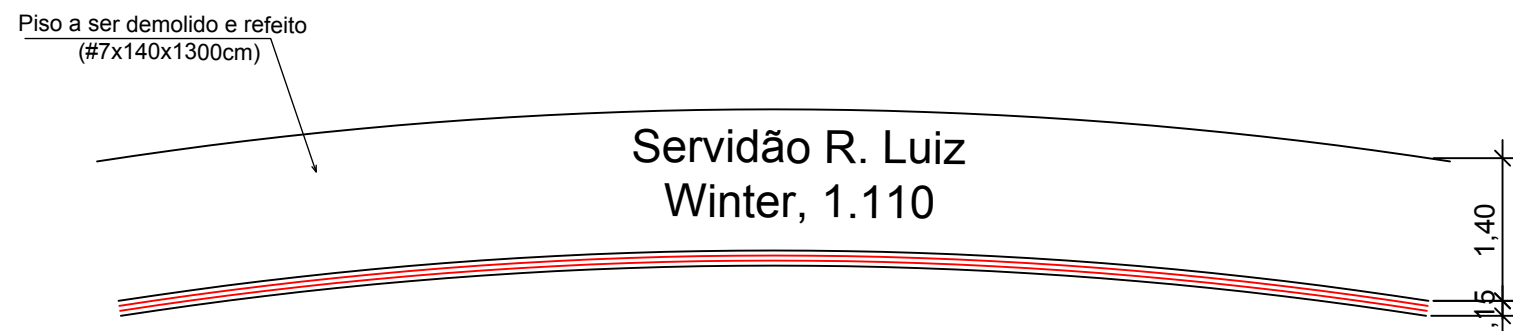

Local da intervenção

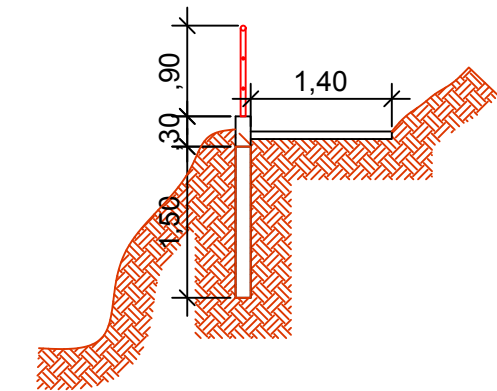

Corte A-A



SECRETARIA DE OBRAS HITAÇÃO E REGULARIZAÇÃO FUNDIÁRIA
DEPARTAMENTO DE PROJETOS E OBRAS PÚBLICAS

DESENHO:	ESCALAS: indicadas	VISTO:	DEPOP
	CÓDIGO:	DATA: Dezembro/2020	Prancha Nº:

PROJETO BASICO PARA RECUPERAÇÃO DA SERVIDÃO

LOCAL: Rua Luiz Winter- BINGEN - PETRÓPOLIS - RJ

OBS: Todas medidas e cotas devem ser conferidas no local da obra.

02/02