



Forma do pavimento Terreo
escala 1:50

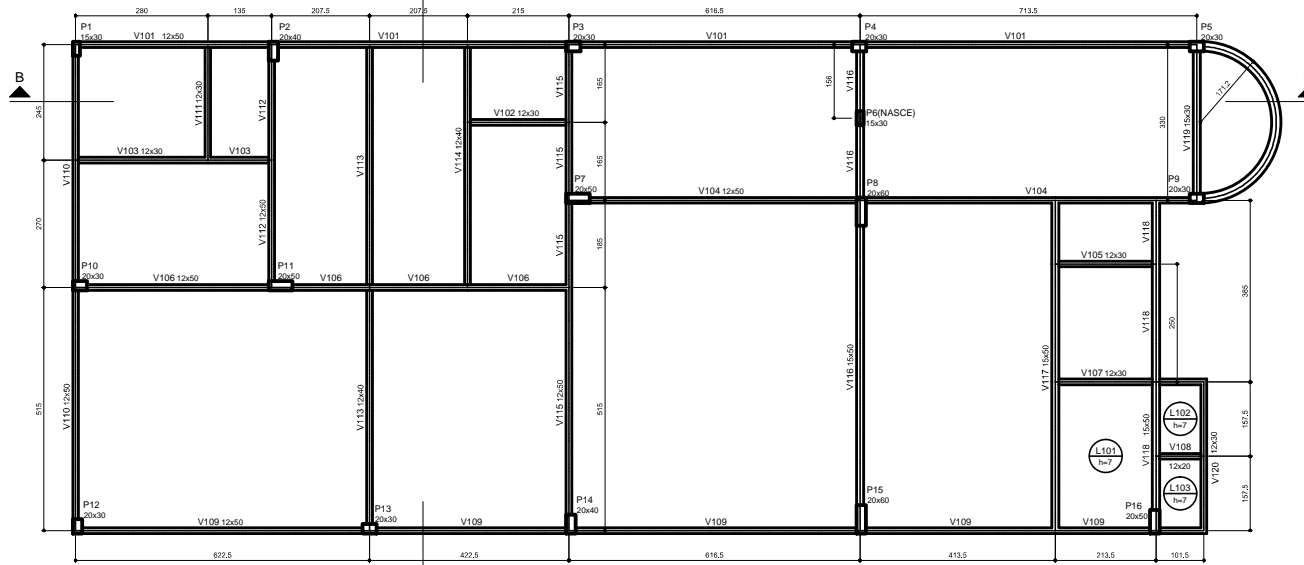

DETALHE DAS LAJES NÃO DESENHADAS DO PAVIMENTO TERREO

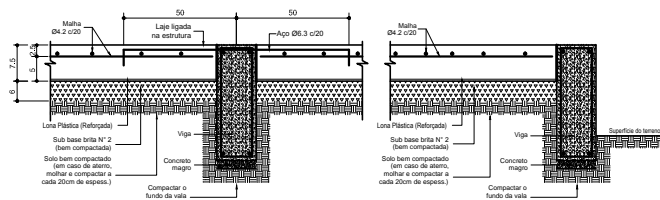

Nome	Seção (cm)	Elevação (cm)	Nível (cm)
V101	12x50	0	0
V102	12x30	0	0
V103	12x30	0	0
V104	12x50	0	0
V105	12x30	0	0
V106	12x50	0	0
V107	12x30	0	0
V108	12x50	0	0
V109	12x50	0	0
V110	12x50	0	0
V111	12x50	0	0
V112	12x50	0	0
V113	12x40	0	0
V114	12x40	0	0
V115	12x50	0	0
V116	15x50	0	0
V117	15x50	0	0
V118	15x50	0	0
V119	15x30	0	0
V120	12x30	0	0
V121	20x50	0	0

LEGENDA

- PILAR QUE NASCE
- PILAR QUE SEGUE
- PILAR QUE MORRE

NOTAS GERAIS

- IRR PARA OS ELEMENTOS ESTRUTURAIS DESTA FRANCA = 30MPa;
- ARMADURA LONGITUDINAL AÇO-CARBO, ESTRIÇOS AÇO-CARBO;
- COBRIMENTO DA ESTRUTURA = 2.5cm;
- COBRIMENTO DAS LAJES = 2cm;
- SERÃO USADOS DISTANCIADORES PLÁSTICOS NA ESPESURA DOS COBRIMENTOS DE TODAS AS PEÇAS ARMADAS.
- PREVER UM ADEQUADO CONTROLE DE QUALIDADE E RÍGIDOS LÍMITES DE TOLERÂNCIA DA VARIABILIDADE DAS MEDIDAS.
- AS LAJES SERÃO ENGASTADAS NAS VIGAS.
- A ESPESURA DE CONTRAPISO, QUANDO NECESSÁRIO, NA FACE SUPERIOR DAS LAJES SERÁ NO MÁXIMO DE 2.5cm;
- TODAS AS PAREDES SERÃO EXECUTADAS COM TIJOLOS CERÂMICOS VIZIADOS E ESPESURA CONFORME PROJETO DE ARQUITETURA.
- A EXECUÇÃO DEVERÁ OBEDECER AS PRESCRIÇÕES DA NBR-6118:2003;
- A DOSAGEM DO CONCRETO TERÁ COMO BASE O IRR ESPECIFICADO;
- NOS PRIMEIROS 7 DIAS A PARTIR DO LANÇAMENTO, SERÁ FEITA A CURA DO CONCRETO, MANTENDO UMEDECIDA A SUPERFÍCIE;
- QUALQUER ALTERAÇÃO QUE FOR NECESSÁRIA NESTE PROJETO DEVERÁ SER COMUNICADA AO PROJETISTA, ANTES DA EXECUÇÃO;

DIREITOS AUTORAIS RESERVADOS. A REPRODUÇÃO TOTAL OU PARCIAL SEM PRÉVIA AUTORIZAÇÃO, SUJEITARA O INFRATOR ÀS PENAS DA LEI FEDERAL 9610/98 E LEI ESTADUAL Nº 4144.

REVISÃO	EMISSÃO INICIAL	DISCRIMINAÇÃO	DATA	VISTOS
00			05/01/2014	

CONSTRUTORA

PROJETISTA

LOCAL: ESTRADA DA SAUDADE, PETRÓPOLIS, RJ. PROJETO: CENTRO DE EDUCAÇÃO INFANTIL NO FELIX PAVIMENTO TERREO - FORMA DAS VIGAS.

ELABORADO E APROVADO	PROJETO EXECUTIVO E EXECUÇÃO ESTRUTURAL	REVISADO	DATA	VISTOS
			04/20	

REVISÃO	DISCRIMINAÇÃO	DATA	VISTOS