PRODUCED BY AN AUTODESK STUDENT VERSION

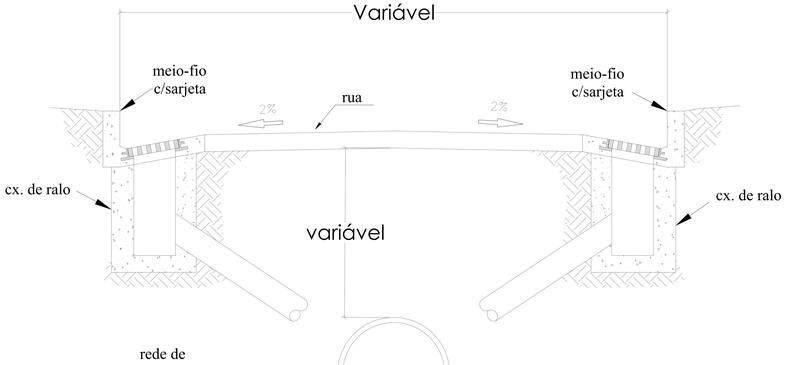

Seção transversal(típica)
da rua de escoamento bilateral
(s/escala)

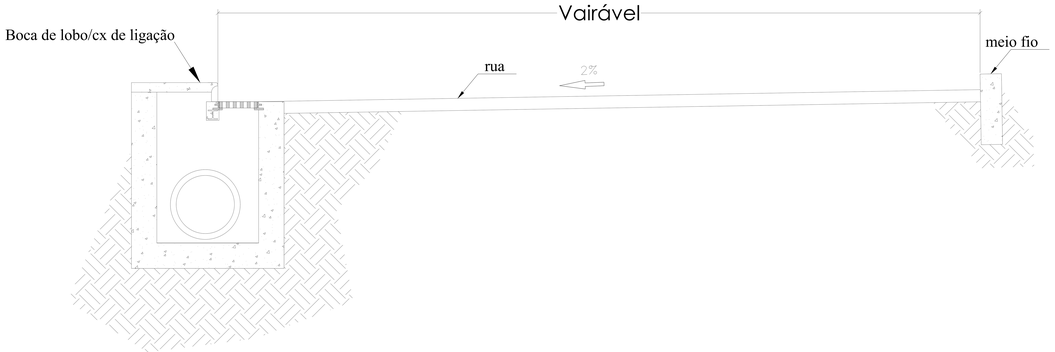

Seção transversal(típica)
da rua de escoamento unilateral
(s/escala)

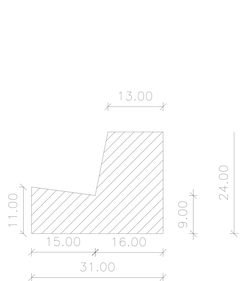

Seção transversal da sargeta e meio fio
(s/escala)

PROJETO DE DRENAGEM PARA REVITALIZAÇÃO DA ORLA DO LAGO DE NOGUEIRA E

CONSTRUÇÃO DO PARQUE JARDIM BOTÂNICO NO MUNICÍPIO DE PETRÓPLIS - R.J.

CONFERIR MEDIDAS NO LOCAL - DIREITOS AUTORAIS RESERVADOS

REVISÃO	DESCRIÇÃO	DATA	RESPONSÁVEL
00	PROJETO EXECUTIVO DE DRENAGEM	9/2007	FERNANDO
01			
02			
03			
04			
05			
06			
07			
08			

CAMAB ARQUITETURA E CONSTRUÇÃO
RUA DOUTOR PEDRO BARCELLOS, 1000 - PETRÓPLIS - RJ

PREFEITURA MUNICIPAL DE PETRÓPLIS
PRAÇA DOM PEDRO II, 1020 - CENTRO - PETRÓPLIS - RJ

CONTRATANTE: PREFEITURA MUNICIPAL DE PETRÓPLIS

PROJETO: REVITALIZAÇÃO DA ORLA DO LAGO DE NOGUEIRA
CONSTRUÇÃO DO PARQUE JARDIM BOTÂNICO

02/02

CONTEÚDO: PROJETO EXECUTIVO DE DRENAGEM

RESPONSÁVEL TÉCNICO: FERNANDO A. CAMPOS
CREA-RJ 045.555 - CREA-RJ 045.555-D

ESCALA: 1:500
DATA: 10/09/2007
DESENHO: CAB

PRODUCED BY AN AUTODESK STUDENT VERSION