

LEGENDA PAREDES		
	Existente	
	A construir - Alvenaria	
	A demolir	

QUADRO DE ESQUADRIAS NOVAS		
PORTAS		
DIMENSÕES		
P1	80 x 210cm (folha)	Porta de giro em madeira lisa c/ pintura em esmalte sintético no mesmo padrão das portas existentes
P2	90 x 210cm (folha)	Porta de giro em madeira lisa c/ pintura em esmalte sintético no mesmo padrão das portas existentes
JANELAS		
J1	70 x 60/170cm	Janela basculante 03 folhas - folha inferior fixa
J2	103 x 148/142cm	Janela basculante 06 folhas - 02 folhas inferiores fixas
J3	160 x 60/160cm	Janela basculante 02 módulos - 03 folhas móveis

QUADRO DE ÁREAS	
Área útil	13.94m ²
Área construída	16.62m ²
Área total de intervenção	20.22m ²



**PREFEITURA MUNICIPAL
DE
PETRÓPOLIS**

SECRETARIA DE OBRAS

DEPARTAMENTO DE PROJETOS E OBRAS PÚBLICAS

Projeto

**PROJETO PARA CONSULTÓRIO ODONTOLÓGICO
PSF AMAZONAS**

Local:

RUA AMAZONAS, 25 - QUITANDINHA - PETRÓPOLIS - RJ


Desenho:

PLANTAS BAIXAS


Autor do Projeto:	Rita de Cássia Wilbert arquiteta - CAU: A16911-0		Carimbo do Autor do Projeto:
-------------------	---	--	------------------------------

Data:	AGOSTO/2019	Escala:	1/50	Desenho:		Requerimento Nº:	
-------	-------------	---------	------	----------	--	------------------	--


Vistos e Carimbos:	01/02
--------------------	--------------

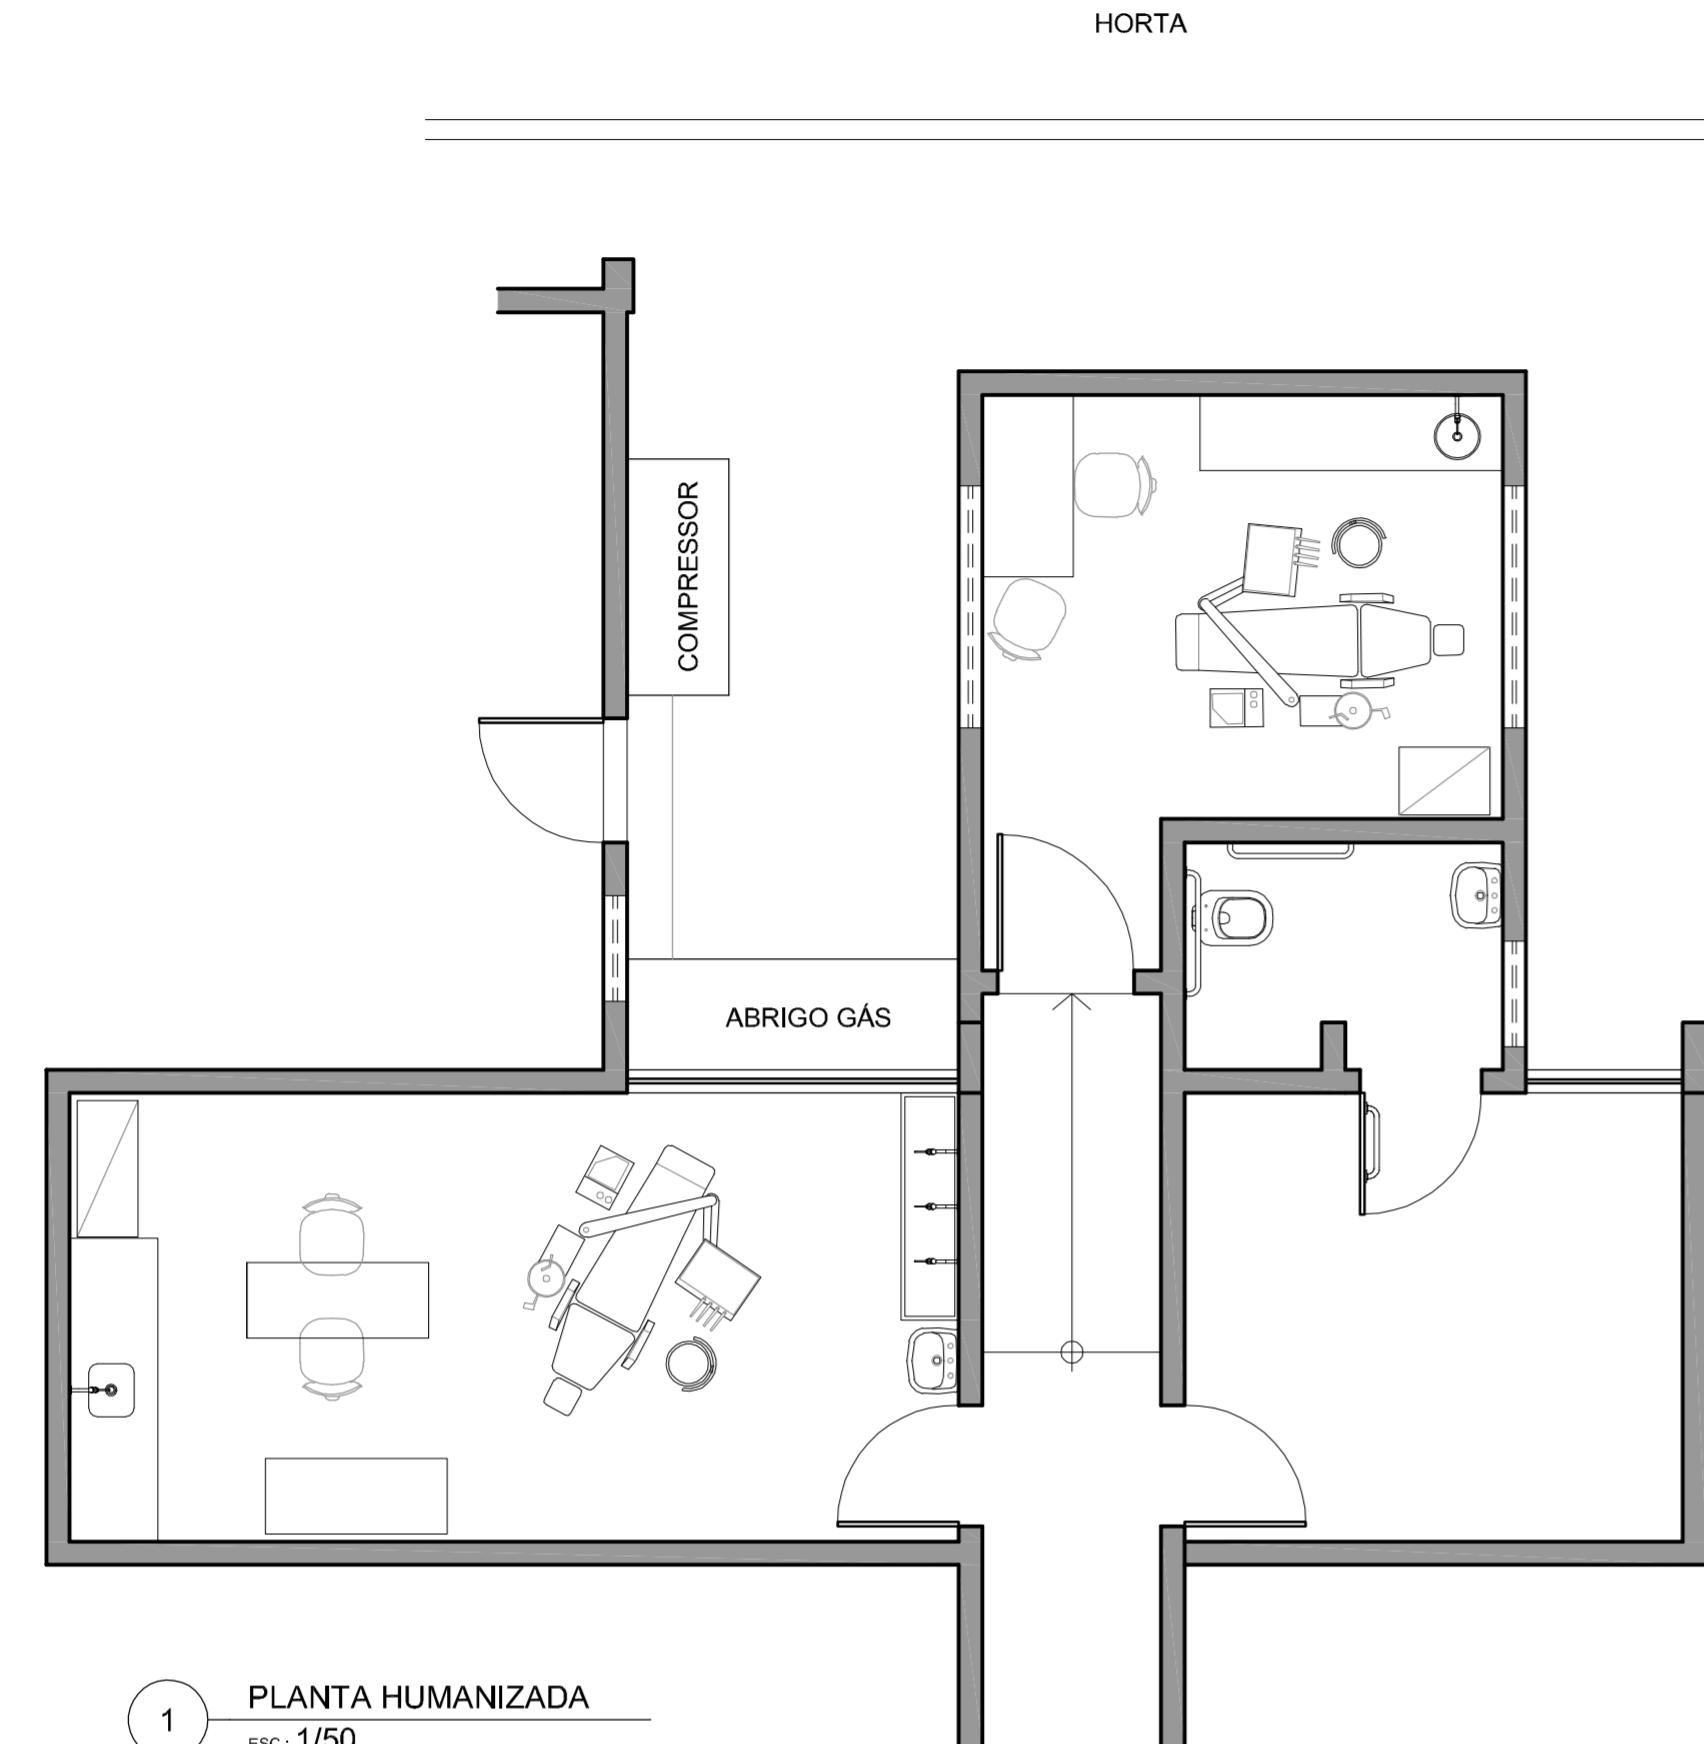

1 PLANTA HUMANIZADA
esc.: 1/50

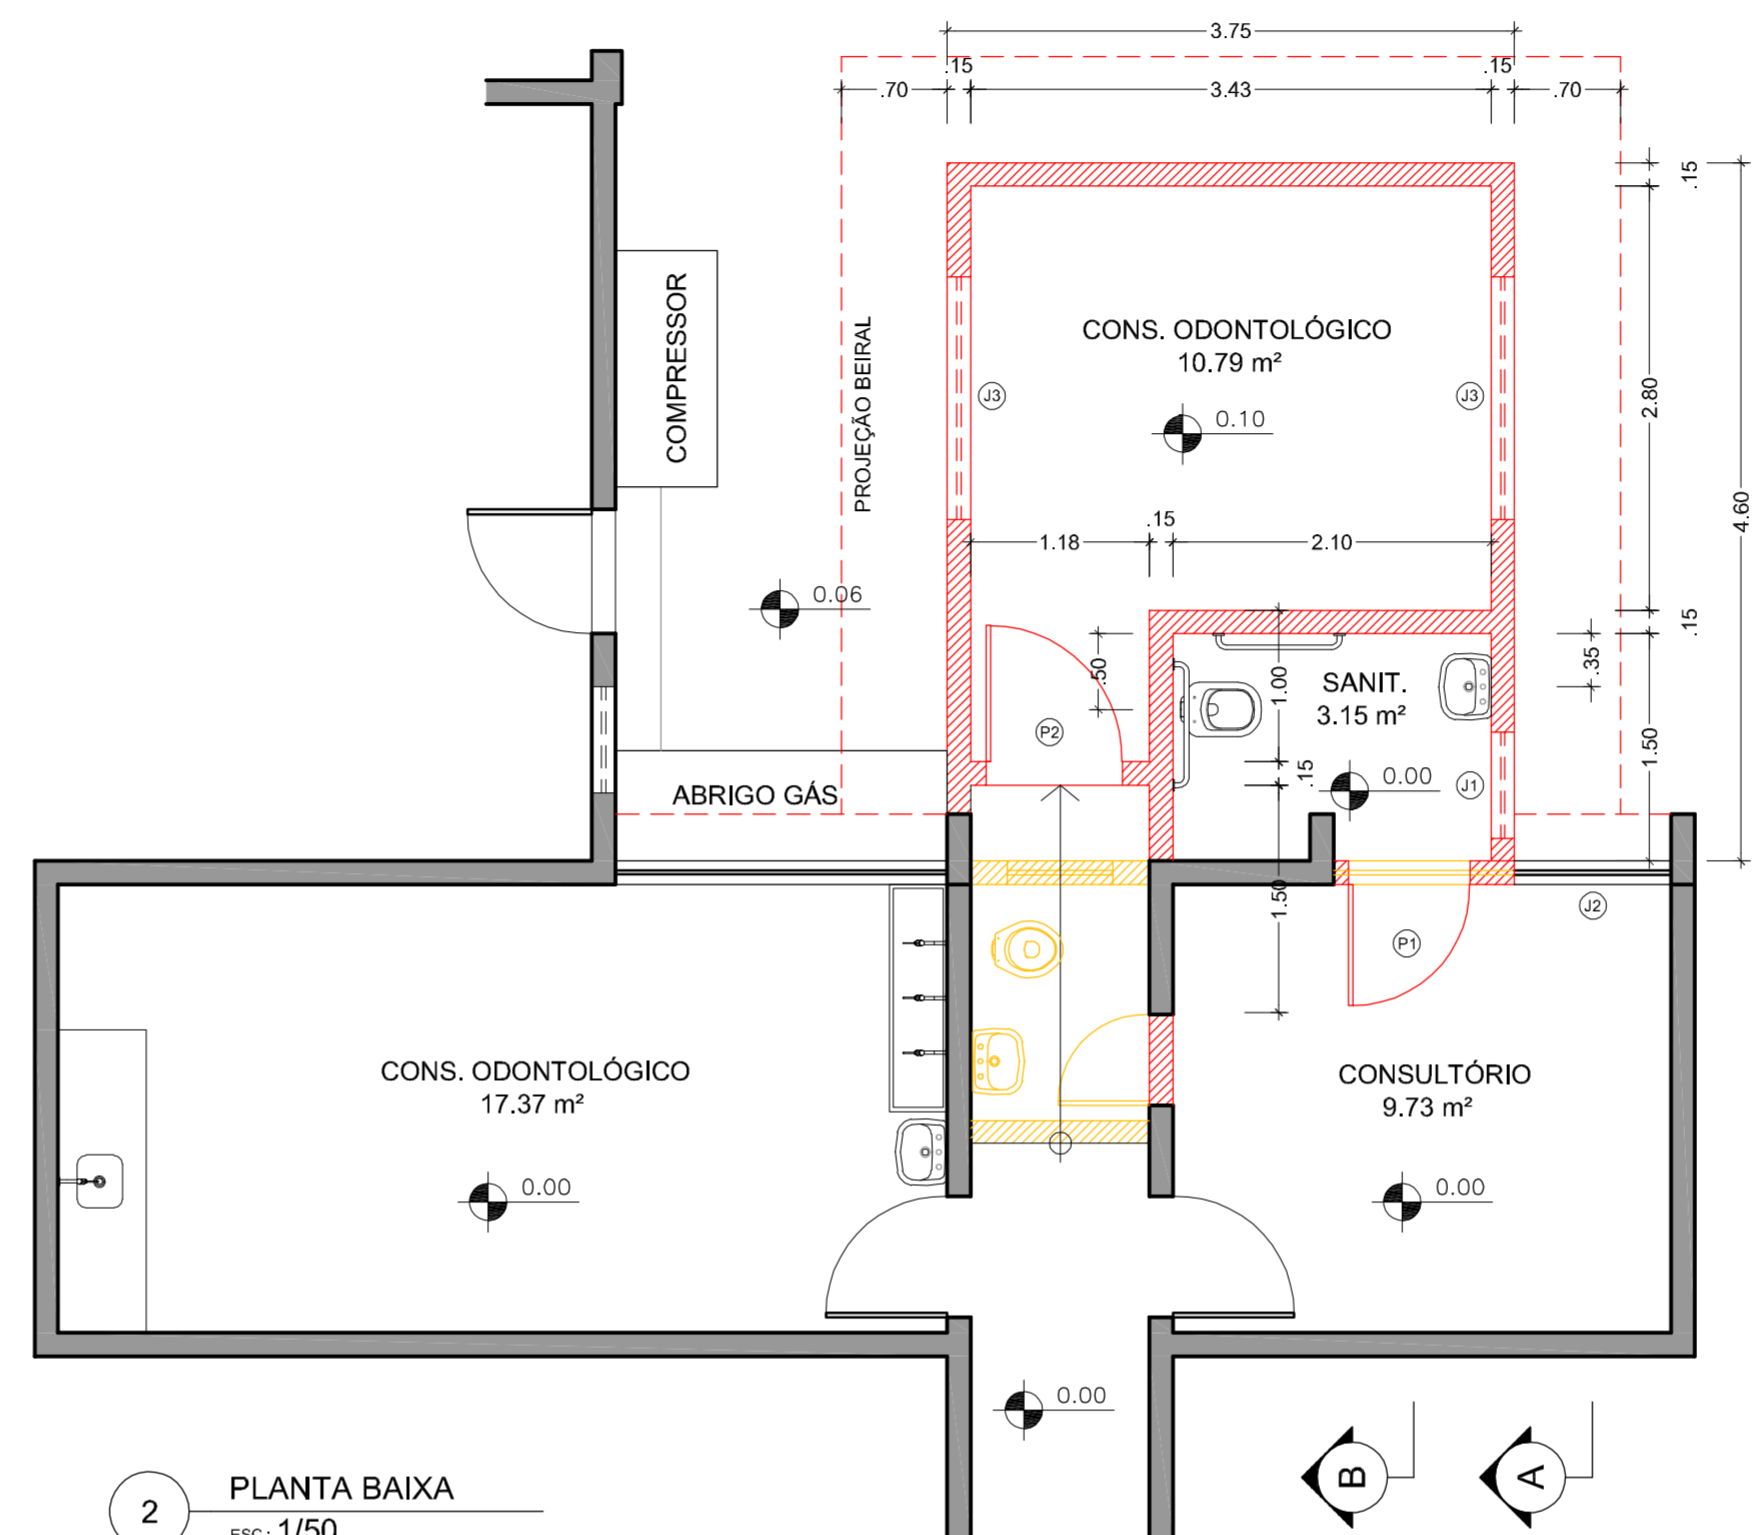

2 PLANTA BAIXA
esc.: 1/50

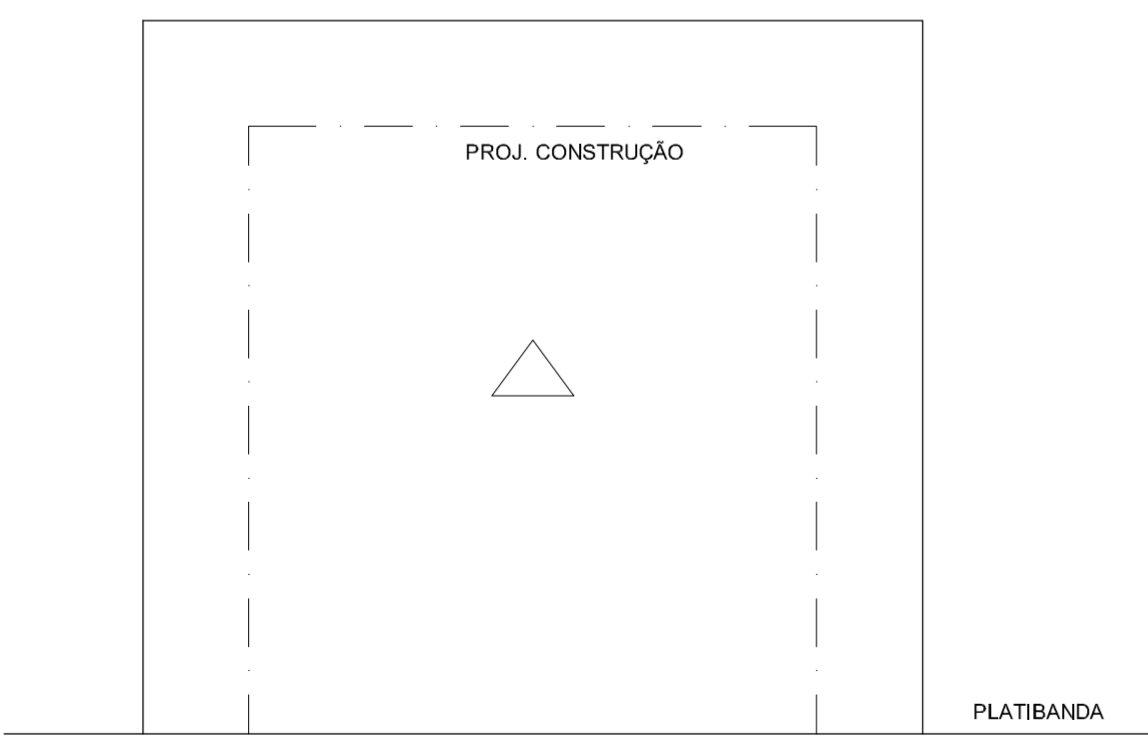

3 PLANTA DE COBERTURA
esc.: 1/50

ITEM	DESCRIÇÃO
1.0 PAREDES	
1.1	alvenaria de vedação em blocos cerâmicos ou blocos cimentícios
2.0 COBERTURA	
2.1	telha cimentícia ondulada
2.2	calhas e condutores AP em PVC
3.0 ESQUADRIAS	
3.1 Portas	
3.1.1	P1 e P2 - porta em madeira lisa c/ pintura em esmalte sintético no mesmo padrão das portas existentes
3.2 Janelas	
3.2.1	J1 e J2 - janela em ferro c/ pintura de esmalte sintético vidro fosco
3.2.2	J3 - janela em ferro c/ pintura de esmalte sintético vidro liso
OBS: verificar dimensões no quadro de esquadrias	
4.0 ÁREA EXTERNA	
4.1	pintura de fachada em tinta acrílica c/ a mesma cor existente
5.0 CONSULTÓRIO	
5.1 Piso	
5.1.1	lajotas de porcelanato natural 60 x 60cm
5.2 Rodapé	
5.2.1	em porcelanato liso natural 10 x 60cm - mesmo material do piso
5.3 Paredes	
5.3.1	pintura em tinta acrílica acetinada na cor branca
5.3.2	uma fiada de lajota cerâmica branca sobre o frontispícios

5.4 Teto	
5.4.1	laje c/ pintura em tinta acrílica acetinada branca
5.5 Iluminação	
5.5.1	calhas de sobrepor p/ 02 lâmpadas tubulares fluorescentes 18W
5.6 Louças e Metais	
5.6.1	torneira de parede c/ alavanca
5.6.2	bancada de serviço em aço inoxidável c/ cuba redonda e frontispícios integrados 200 x 50 x 90cm
6.0 SANITÁRIO	
6.1 Piso	
6.1.1	lajotas de porcelanato natural 60 x 60cm
6.2 Paredes	
6.2.1	lajotas cerâmicas brancas acetinadas 45 x 45cm
6.3 Teto	
6.3.1	laje c/ pintura em tinta acrílica acetinada branca
6.4 Iluminação	
6.4.1	calhas de sobrepor p/ 2 lâmpadas tubulares fluorescentes 9W
6.5 Louças e Metais	
6.5.1	lavatório em louça c/ coluna suspensa
6.5.2	torneira de lavatório banca automática
6.5.3	baixa sanitária linha conforto PNE s/ abertura
6.5.4	válvula de descarga c/ acabamento cromado
6.5.5	barras de apoio 80cm em aço inoxidável
6.5.6	assento sanitário convencional em polipropileno rígido