



01 SEÇÃO A-A
1:50

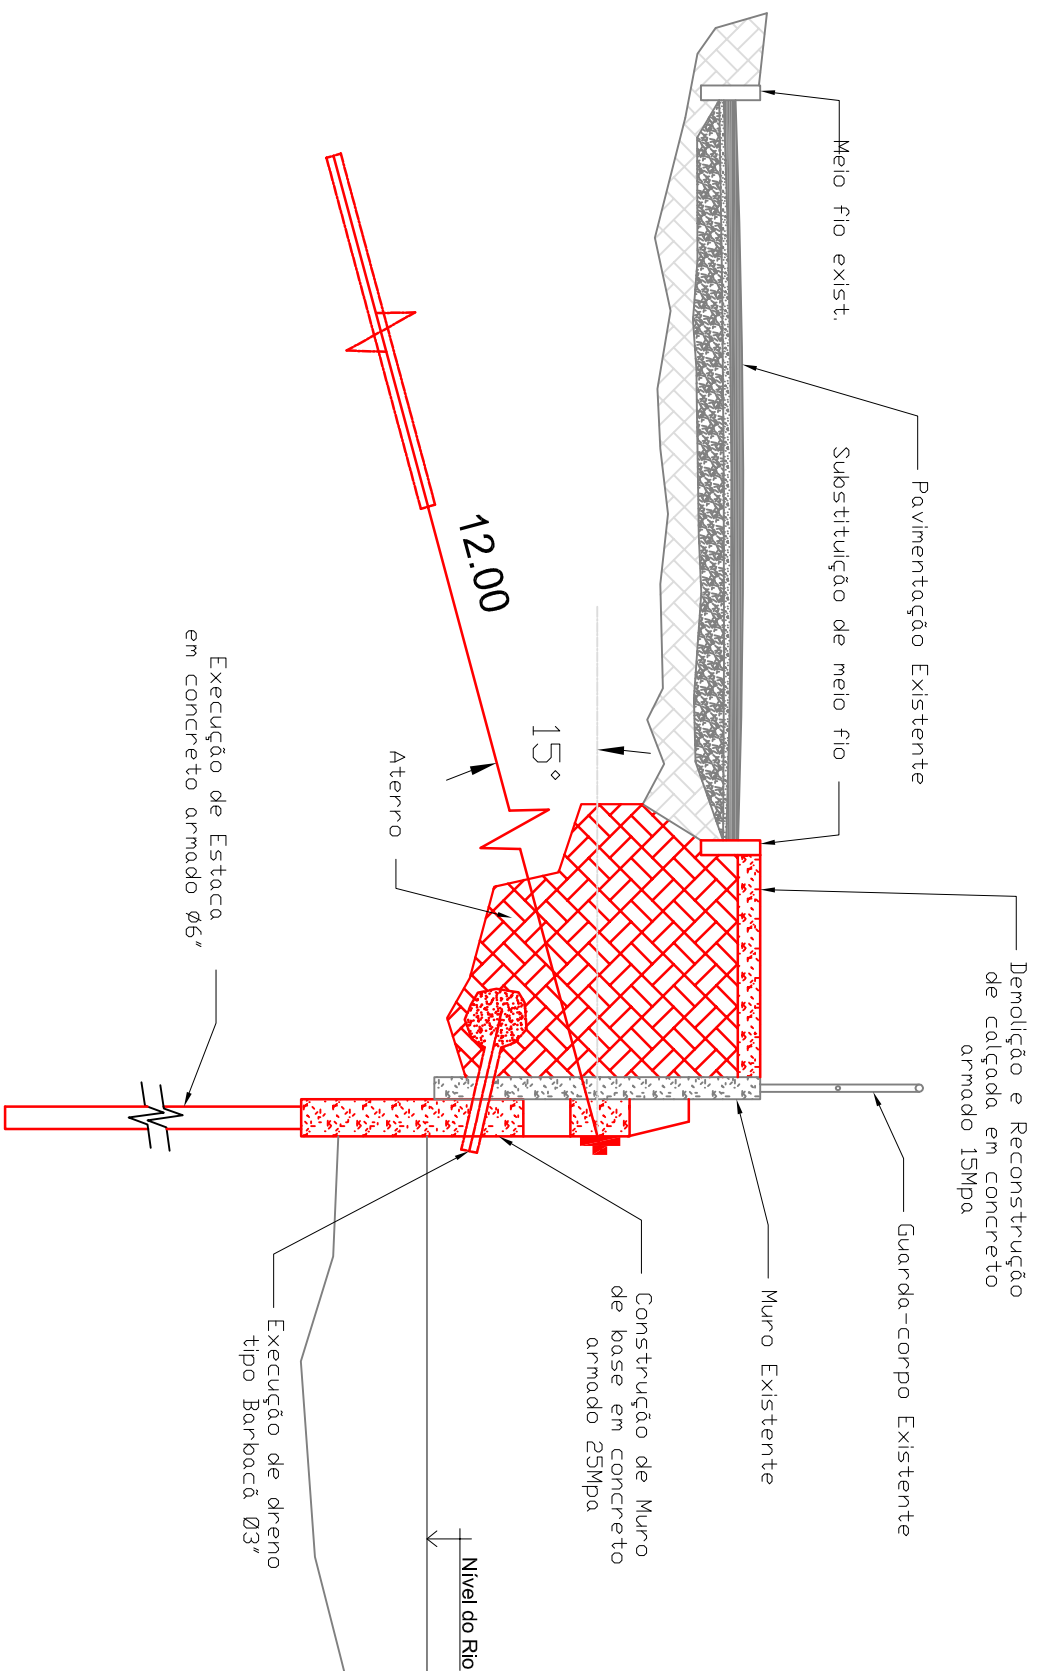

LEGENDA:

	Existente
	Demolir
	Construir

02 DETALHE - SEÇÃO A-A
1:25

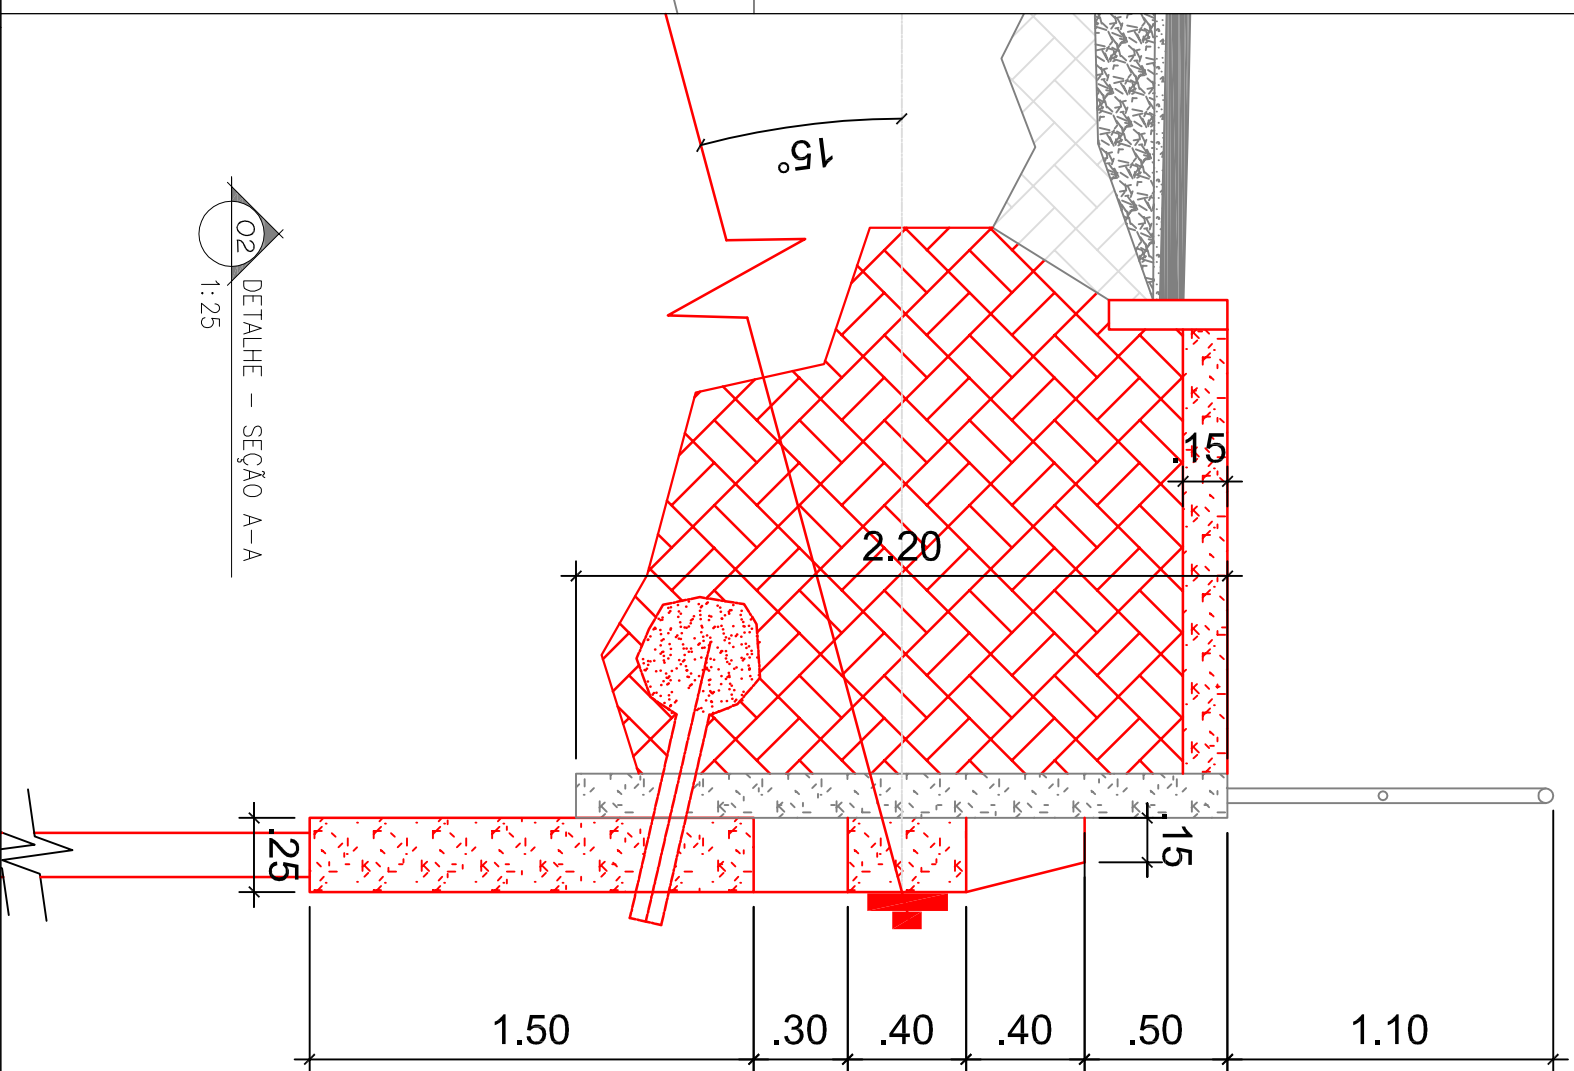

PREFEITURA MUNICIPAL DE PETRÓPOLIS
SECRETARIA DE OBRAS
DEPARTAMENTO DE PROJETOS E OBRAS PÚBLICAS

PROJETO: Samara F. Zappala	ESCALAS: Indicadas	VISTO:	DEPOP
DESENHO: Samara F. Zappala	CÓDIGO:	DATA: JANEIRO/2021	Prancha Nº:

PROJETO BÁSICO PARA CONTENÇÃO DE TRECHO DA RUA DUARTE DA SILVEIRA
LOCAL: Rua Duarte da Silveira, em frente ao nº700, Bingen, Petrópolis - RJ

OBS:

03/03