


PLANTA



VISTA FRONTAL

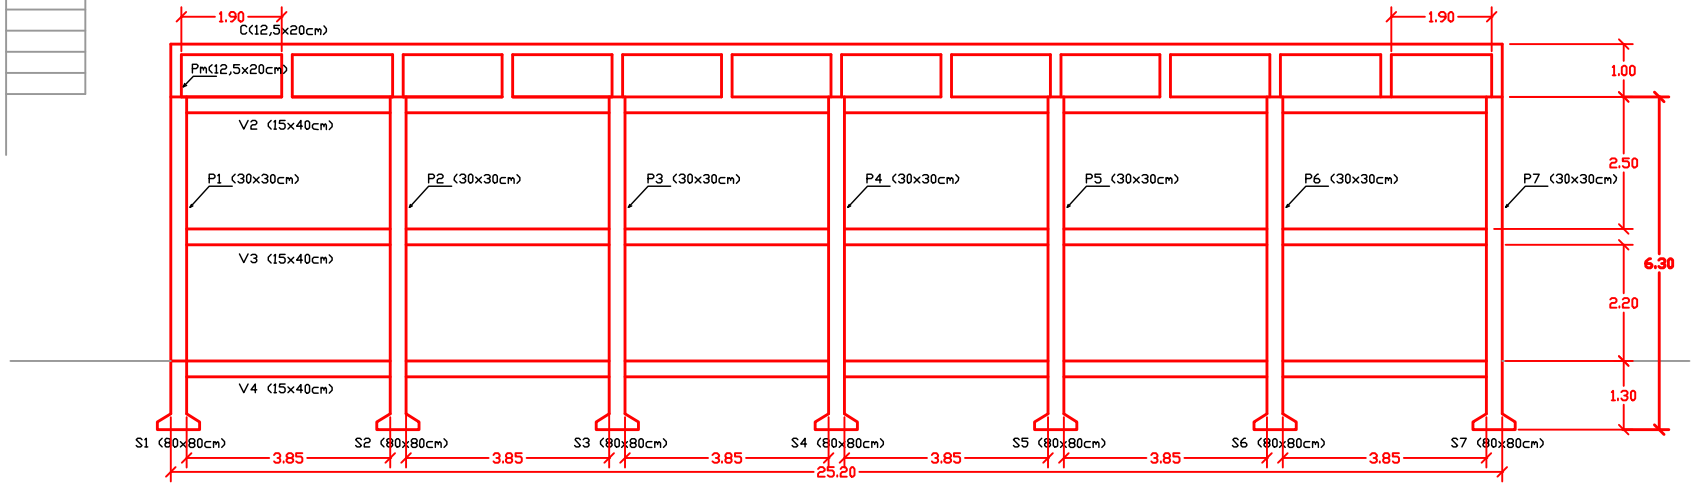

PROJETO:	VISTO:	DEPOP
DESENHO:	DATA: Novembro / 2016	Prancha Nº:
PROJETO BASICO PARA CONSTRUÇÃO DE PASSARELA EM CONCRETO ARMADO		01/02
LOCAL: Servidão Elza Faria - Duchas - Petrópolis - RJ		

OBS: Todas medidas e cotas devem ser conferidas no local da obra.