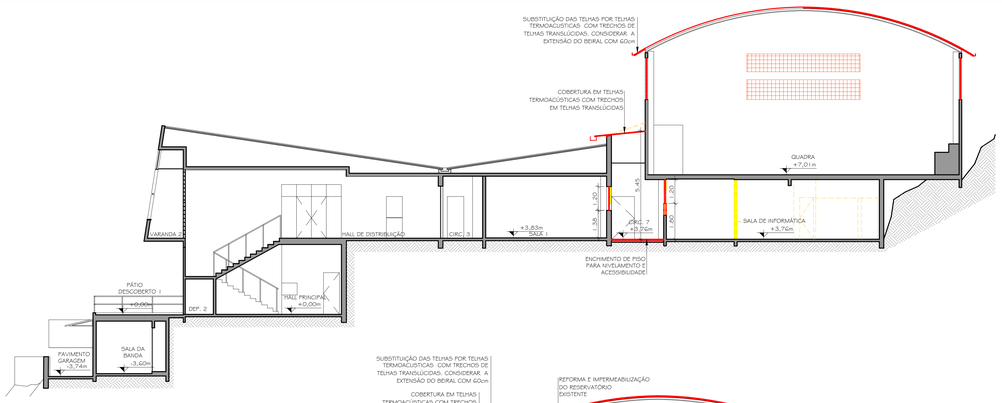

1 CORTE TRANSVERSAL AA'
ESCALA 1/100

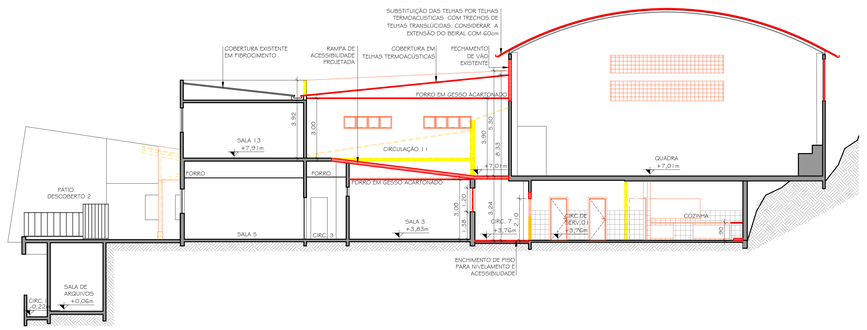

2 CORTE TRANSVERSAL BB'
ESCALA 1/100

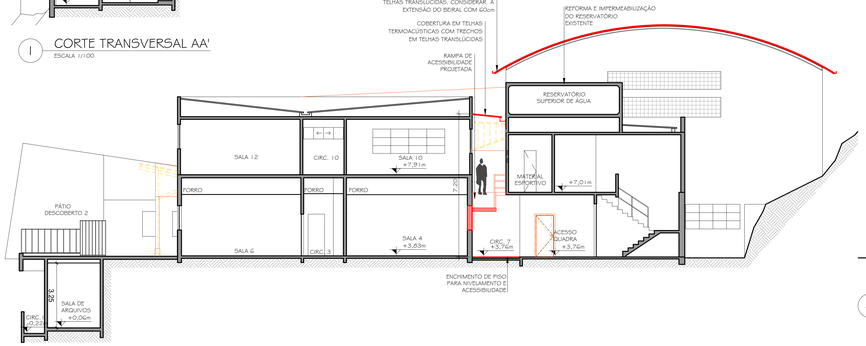

3 CORTE TRANSVERSAL CC'
ESCALA 1/100

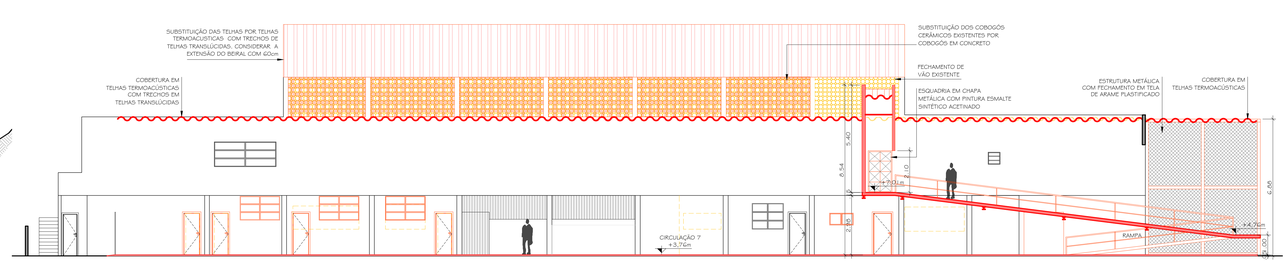

4 CORTE LONGITUDINAL DD'
ESCALA 1/100

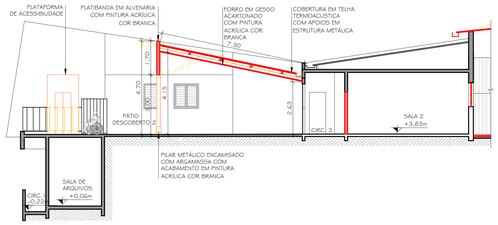

5 CORTE TRANSVERSAL DD'
ESCALA 1/100

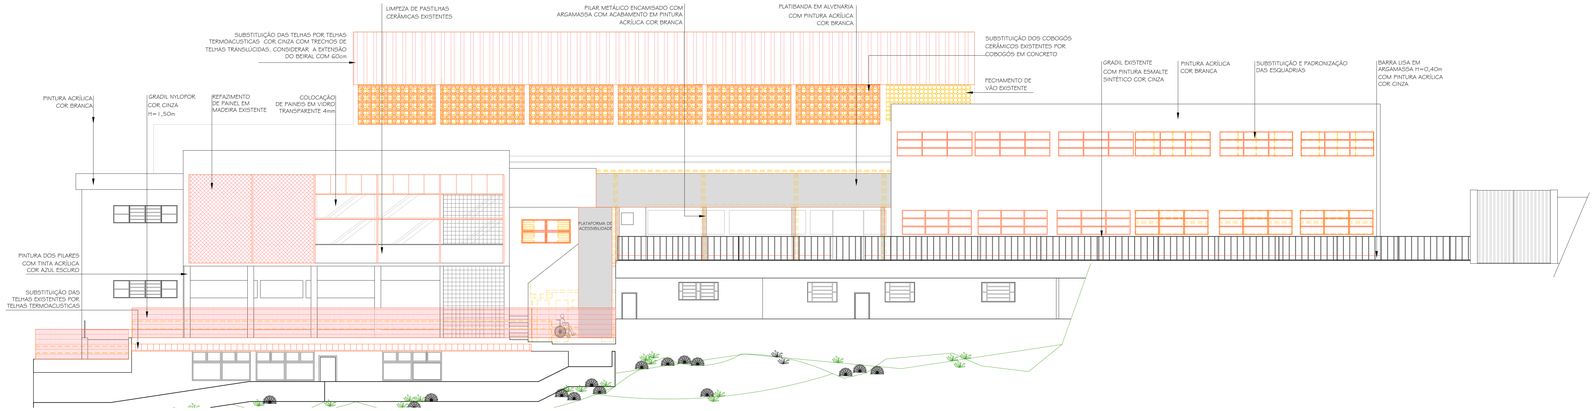

6 FACHADA PRINCIPAL
ESCALA 1/100

SETAGEM (COR 30/PEN)		
1	0,1	
2	0,2	
3	0,3	
4	0,35	
5	0,4	
6	0,6	
7	0,8	
8	0,9	
9	0,1	
DEMAIS	0,2	

LEGENDA
- ALVENARIA EXISTENTE
- CONSTRUIR
- DEMOLIR

NOTAS GERAIS
1 - CONFERIR MEDIDAS NO LOCAL;
2 - NÍVEIS E DIMENSÕES EM METRO;
3- TODAS AS BANCADAS (EXCETO AS DOS BANHEIROS) EM GRANITO CINZA CORUMBÁ, COM FRONTISPÍCIO E UMA PRATELEIRA DE MADEIRA SOB A MESMA (NAS MESMAS DIMENSÕES DA BANCADA), COM VERNIZ INCOLOR;
4 - SOLEIRAS EM GRANITO CINZA CORUMBÁ;
5 - TODAS AS JANELAS NOVAS COM PEITORIL EM GRANITO CINZA CORUMBÁ;
6 - AS PRATELEIRAS DA DESPENSA SERÃO EM GRANITO CINZA CORUMBÁ;
7- DIVISÓRIAS DE SANITÁRIOS EM GRANITO CINZA CORUMBÁ (h=2,00m).

PREFEITURA MUNICIPAL DE PETRÓPOLIS
Secretaria de Obras
Departamento de Obras Públicas

TÍTULO: PROJETO BÁSICO DE ARQUITETURA PARA REFORMA E ADAPTAÇÃO DO LICEU MUNICIPAL PREFEITO CORDOLINO AMBRÓSIO
PROJETO
DESENHO: CORTE AA', CORTE BB' E FACHADA PRINCIPAL
ESCALA: INDICADA
PRANCHA: 07/08
LOCAL: R. OSCAR WEINSCHENCK, 150 - CENTRO, PETRÓPOLIS - RJ
DATA: OUT./2020
AUTOR DO PROJETO DE ARQUITETURA: Secretaria de Obras - PMP
CARIMBO DO AUTOR DO PROJETO DE ARQUITETURA
VISTOS E CARIMBOS:
CÓDIGO DO PROJETO: PMP0520-ARQBAS-01-08_R0.DWG