


1 DET. PAV 01 - PARALELO / INTERTRAVADO
ESCALA 1/25


2 DET. PAV 02 - INTERTRAVADO - GRAMA
ESCALA 1/25

3 DET. PAV 03 - GRAMA / SAIBRO
ESCALA 1/25


- SUB-LEITO COMPACTADO PELO MENOS 100% P.I.;
- CAMADA DE BASE EM B.G.S. (BRITA GRADUADA SIMPLES) ESPECIFICAÇÃO CONFORME DNIT 141/2010 - ES, ESPESURA INDICADA COMPACTADA ATÉ ATINGIR G.C. ≥ 95% P.I. ;
- CAMADA DE ASSENTAMENTO EM MISTURA SECA DE CIMENTO:PÓ-DE-PEDRA (TRAÇO 1:6);
- REVESTIMENTO EM PARALELEPÍEDOS.

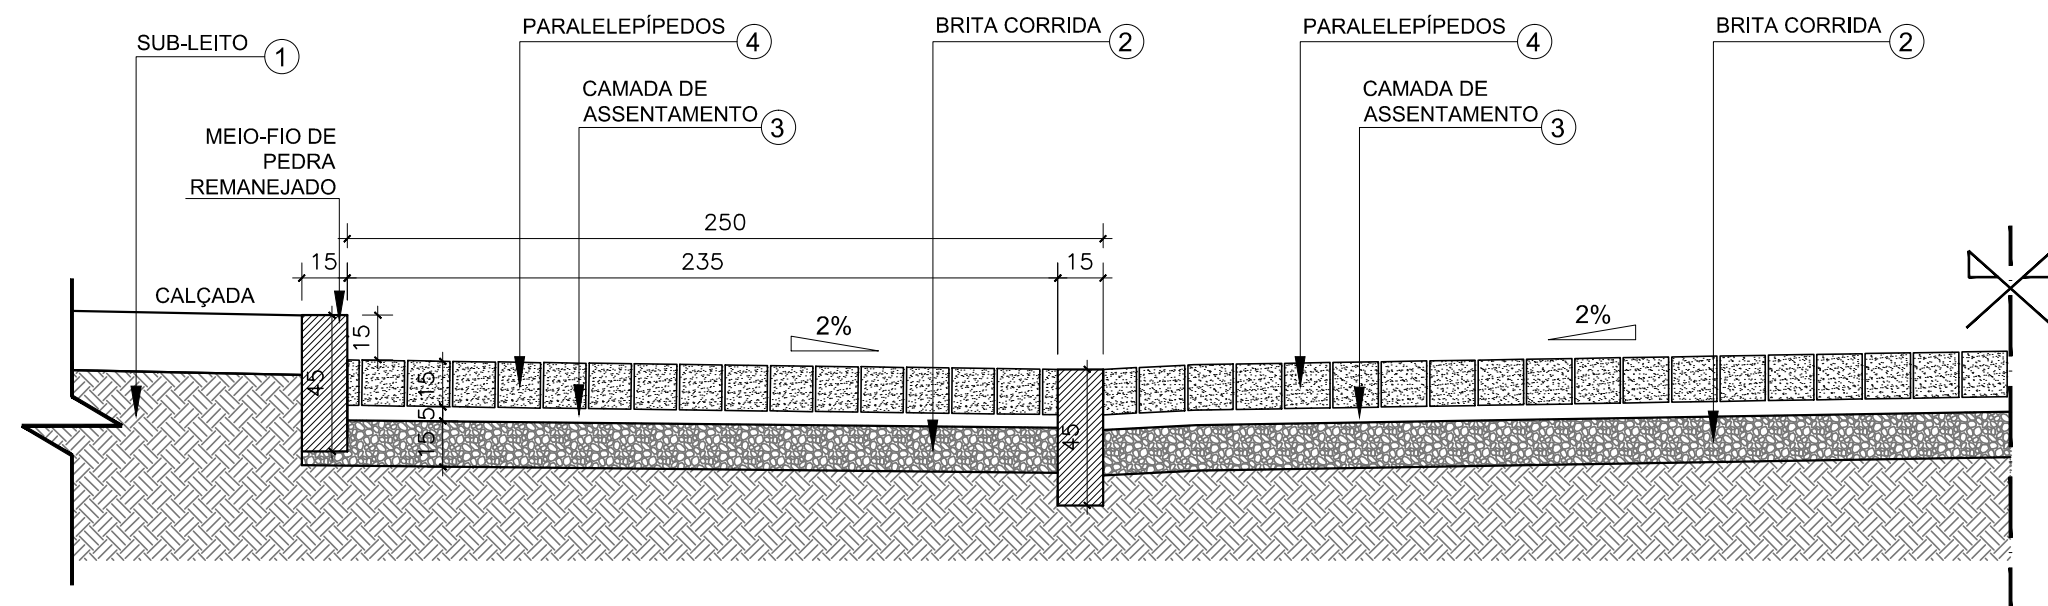

4 DET. PAV 12 - BAIA DE ÔNIBUS
ESCALA 1/25

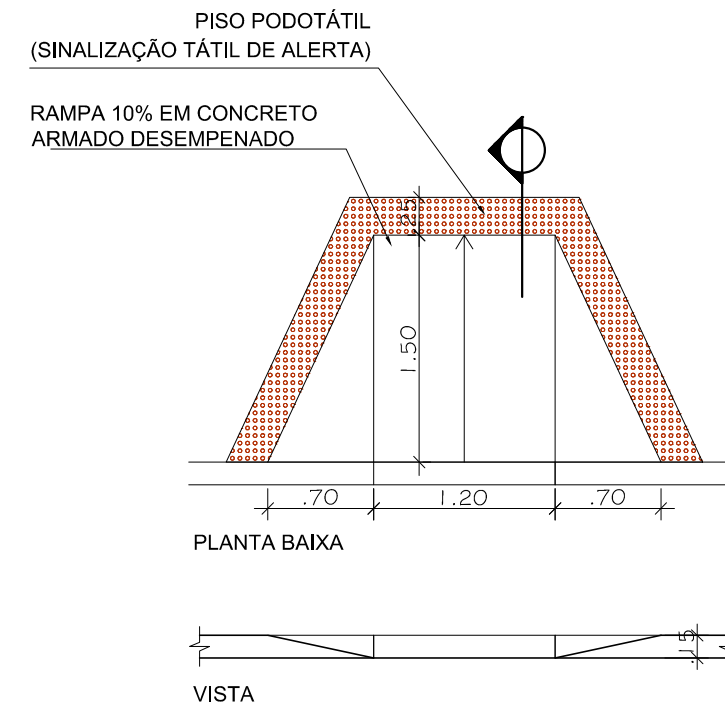

5 DET. PAV 10 - RAMPA EM CONCRETO (CALÇADA)
ESCALA 1/50

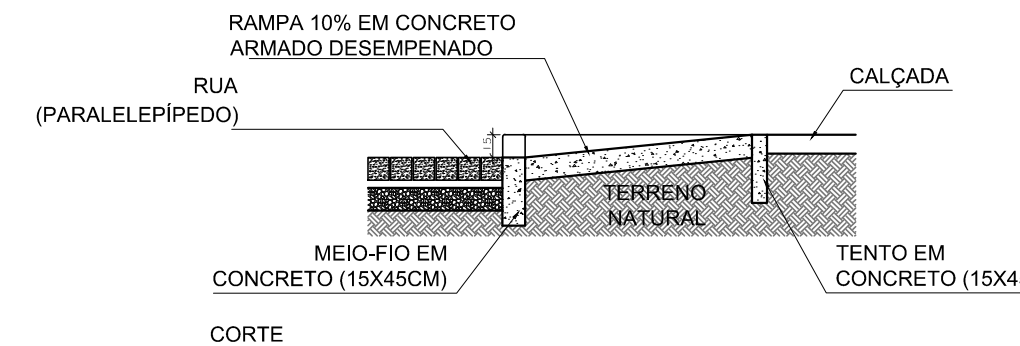

LEGENDA			
INDICAÇÃO DE CORTE			
	INDICA NOME DO CORTE NA PRANCHA		
	INDICA NÚMERO DA PRANCHA		
NOTAS GERAIS			

- CONFERIR MEDIDAS NO LOCAL;
- NÍVEIS E DIMENSÕES EM METRO;

DIREITOS AUTORAIS RESERVADOS. A REPRODUÇÃO TOTAL OU PARCIAL SEM PRÉVIA AUTORIZAÇÃO, SUJEITARÁ O INFRATOR ÀS PENAS DA LEI FEDERAL 9610/98 E LEI ESTADUAL Nº 4144.

REVISÃO	DISCRIMINAÇÃO	DATA	RESP.
00	EMISSÃO INICIAL	09/2015	RS

CONSTRUTORA	
 PREFEITURA MUNICIPAL DE PETRÓPOLIS SECRETARIA MUNICIPAL DE PLANEJAMENTO E DESENVOLVIMENTO ECONÔMICO	
LOCAL: TAQUARIL, PETRÓPOLIS, RJ	ARQUIVO: THEO1402-C4-EXEURB-03_R0.dwg

PROJETISTA	
arquitetura - engenharia	
ELABORAÇÃO DE PROJETOS PARA ESTRUTURAÇÃO DE CIRCUITOS TURÍSTICOS ECORRURIAIS NO MUNICÍPIO DE PETRÓPOLIS- RJ	DISCIPLINA: URBANISMO
ETAPA: PROJETO EXECUTIVO - CIRCUITO 4	CONSTRUTORA:

CIRCUITO PEDRAS DO TAQUARIL ACESSO AO TAQUARIL (JACUBA) - DETALHES PAVIMENTAÇÃO	
ELABORADO: ROSANGELA MOURA ARQUITETA E URBANISTA CAI: AR03334	VISTO:
PLANTA: 03/06	DATA: SETEMBRO/2015
DESENHO: ROBERTA SANTOS	ESCALA: INDICADA

THEO1402-C4-EXEURB-03

SETAGEM	
COR	ESPESS.
1	0.1
2	0.2
3	0.3
4	0.35
5	0.4
6	0.5
7	0.05
8	0.1
9	0.1
10-255	0.2

NOTA: TODAS AS PENCAS (COR 1 - 9) SAIRÃO NA COR PRETA. A PARTIR DA COR 10, TODAS SERÃO COLORIDAS.