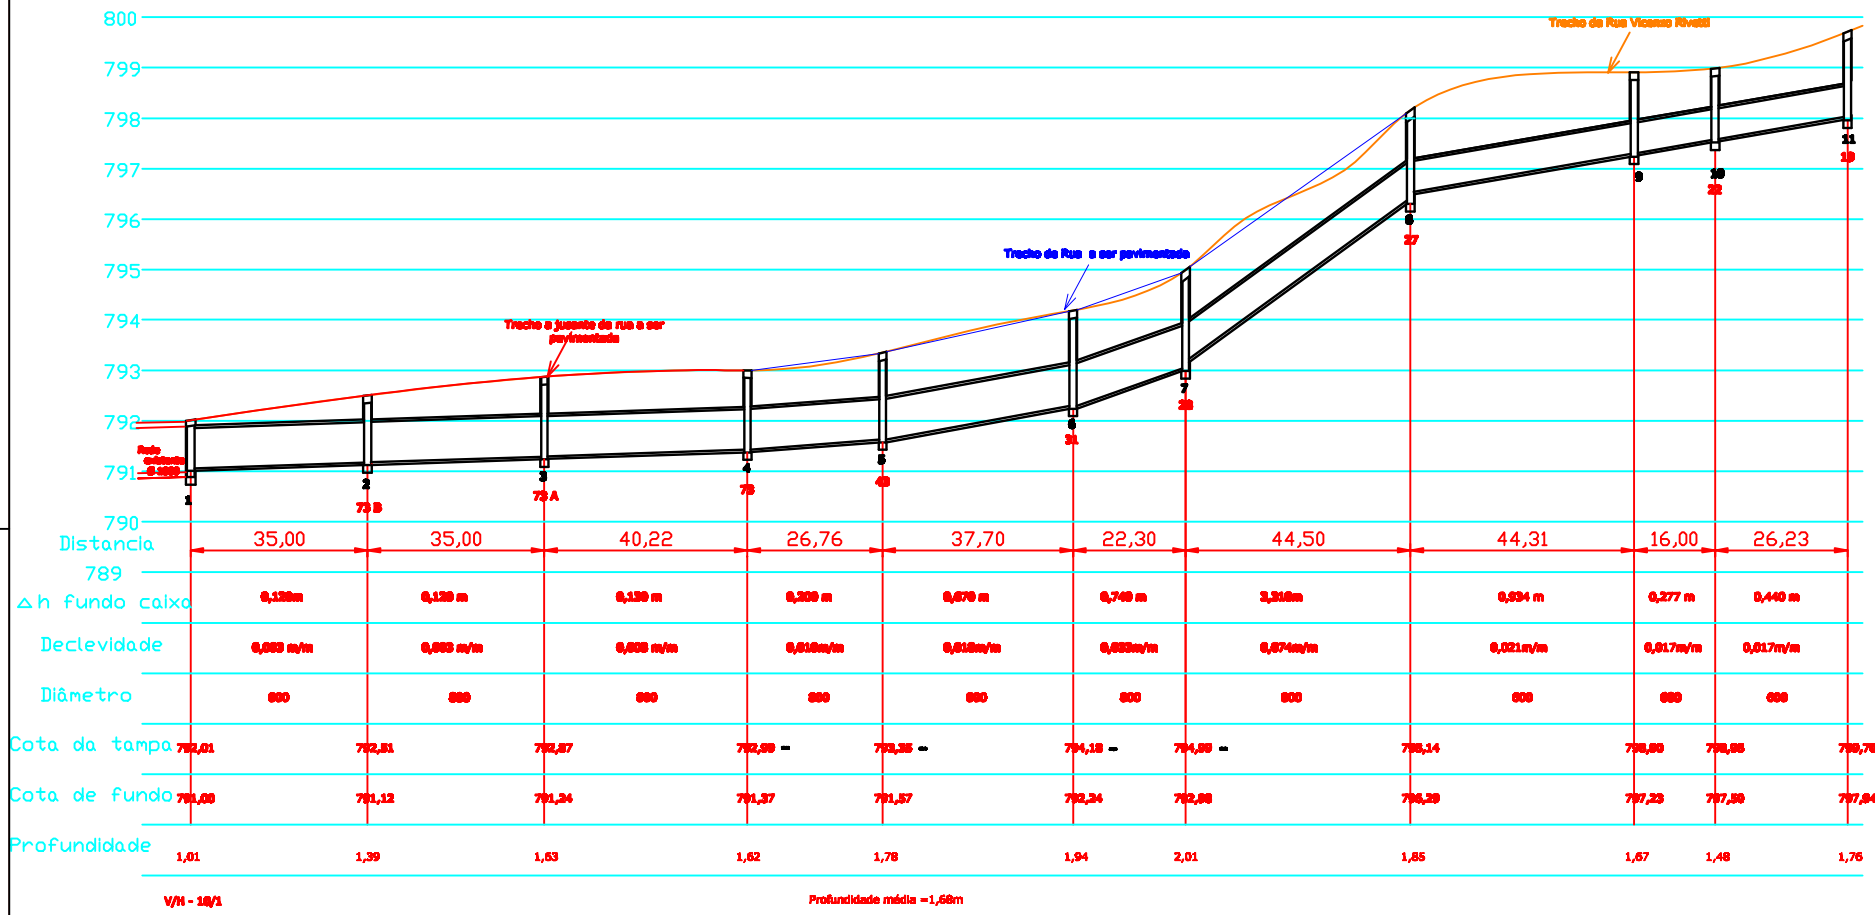

PREFEITURA MUNICIPAL DE PETRÓPOLISTRÓPOLIS
SECRETARIA DE OBRAS
DEPARTAMENTO DE PROJETOS E OBRAS PÚBLICAS

PROJETO:	ESCALAS: 1/1.000	REVISÃO 1	DEPOP
DESENHO:	CÓDIGO:	DATA: MARÇO/2017	Prancha Nº: 02/03

PROJETO BÁSICO DE D. PLUVIAL (Perfil longitudinal da rede)

Local: VIAS DE ACESSO AO CONDOMÍNIO HABITACIONAL MINHA CASA MINHA VIDA NA RUA VICENZO RIVETTI, 2º DISTRITO DE PETRÓPOLIS-RJ

OBS:

Todas as medidas devem ser conferidas no local da obra antes da elaboração do projeto executivo