
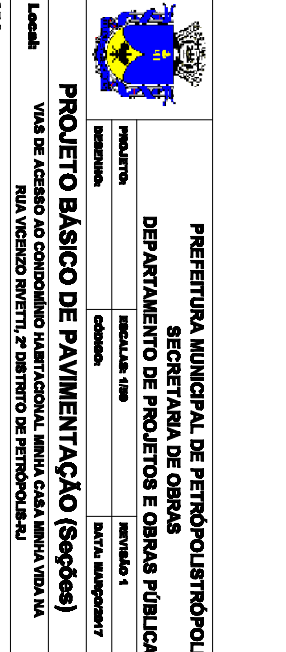
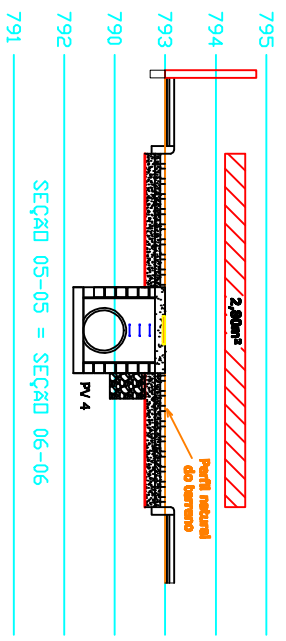
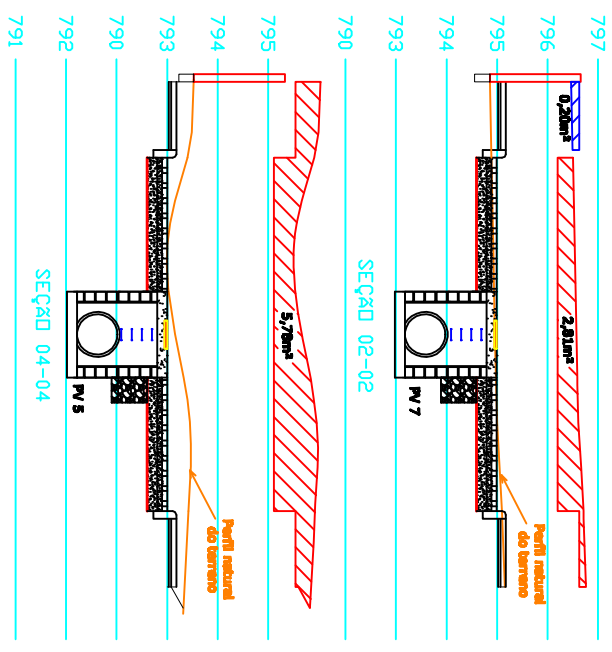


ESCALA: 1/100

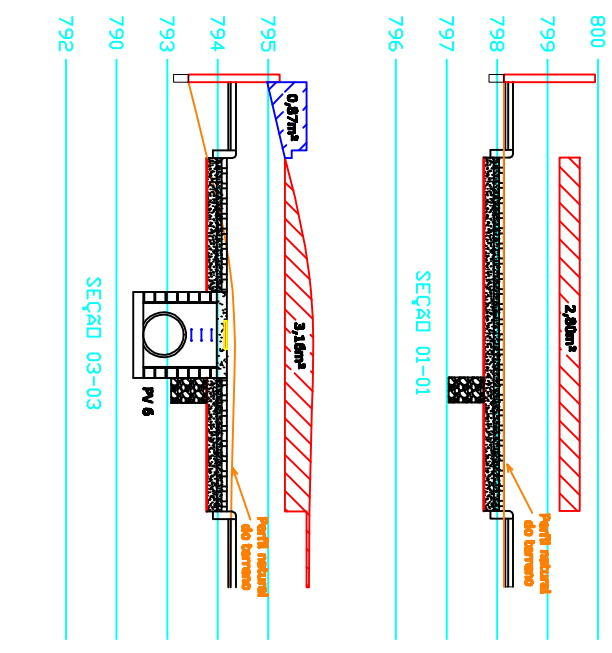

SEÇÃO 05-05 = SEÇÃO 06-06

ESCALA: 1/100

LEGENDA:

		PREFEITURA MUNICIPAL DE PETRÓPOLIS SECRETARIA DE OBRAS DEPARTAMENTO DE PROJETOS E OBRAS PÚBLICAS	
PROJETO:	REVISÃO: 1	DATA: 14/03/2017	DIAGRAMA:
RESUMO:	ESCALA: 1/100		Prancha Nº1
PROJETO BÁSICO DE PAVIMENTAÇÃO (Seções)			
Local: VIA DE ACESSO AO CONDOMÍNIO HABITACIONAL MINHA CASA MINHA VIDA NA RUA VICENZO RIVETTI, 2º DISTRITO DE PETRÓPOLIS-RJ			

02/102

OBRA:
 Todas as modificações devem ser conferidas no local da obra antes da elaboração do projeto executivo