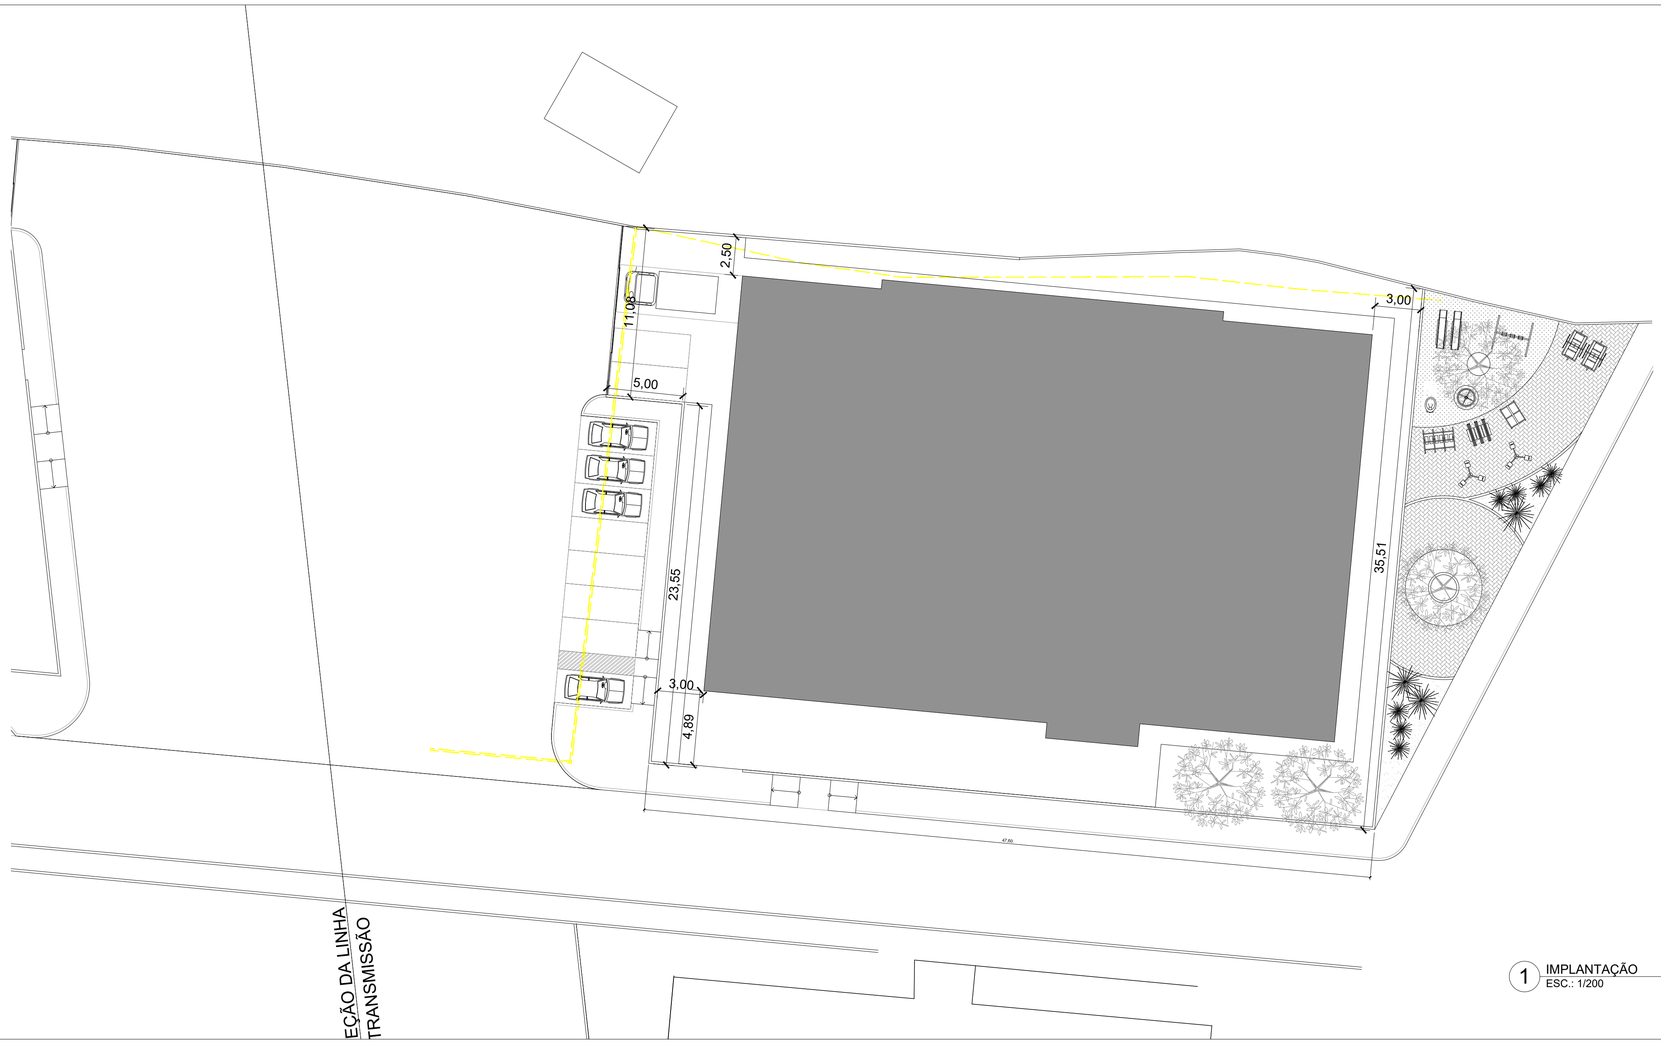

1 IMPLANTAÇÃO
ESC.: 1/200

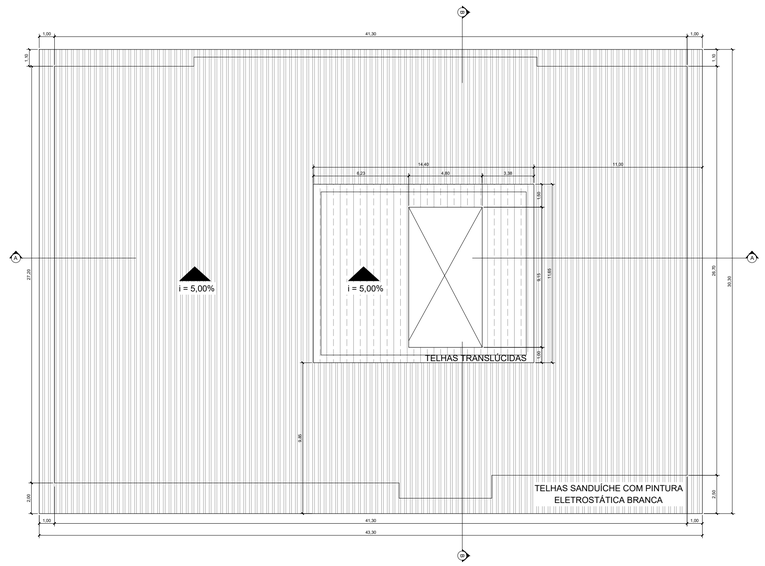

2 PLANTA DE COBERTURA
ESC.: 1/200

OBS: MEDIDAS EXPRESSAS EM METROS. TODAS AS MEDIDAS DEVEM SER CONFERIDAS NO LOCAL.

PREFEITURA MUNICIPAL
DE PETRÓPOLIS

Secretaria de Obras, Habitação e Regularização Fundiária
Departamento de Projetos, Convênios e PPP

TÍTULO
PROJETO DE ARQUITETURA PARA A CONSTRUÇÃO DE CRECHE NO VICENZO RIVETTI

PROJETO
DESENHO: IMPLANTAÇÃO E COBERTURA
ESCALA: 1/200
PRANCHA: 01/04
DATA: SET./2019

LOCAL
RUA VICENZO RIVETTI, S/N - CARANGOLA - PETRÓPOLIS/ RJ

AUTOR DO PROJETO DE ARQUITETURA

Vyrna Jacomo de Abreu Nunes
Arquiteta e Urbanista

CARIMBO DO AUTOR DO PROJETO DE ARQUITETURA

VISTOS E CARIMBOS:

CÓDIGO DO PROJETO: