





1 FACHADA
ESC.: 1/75

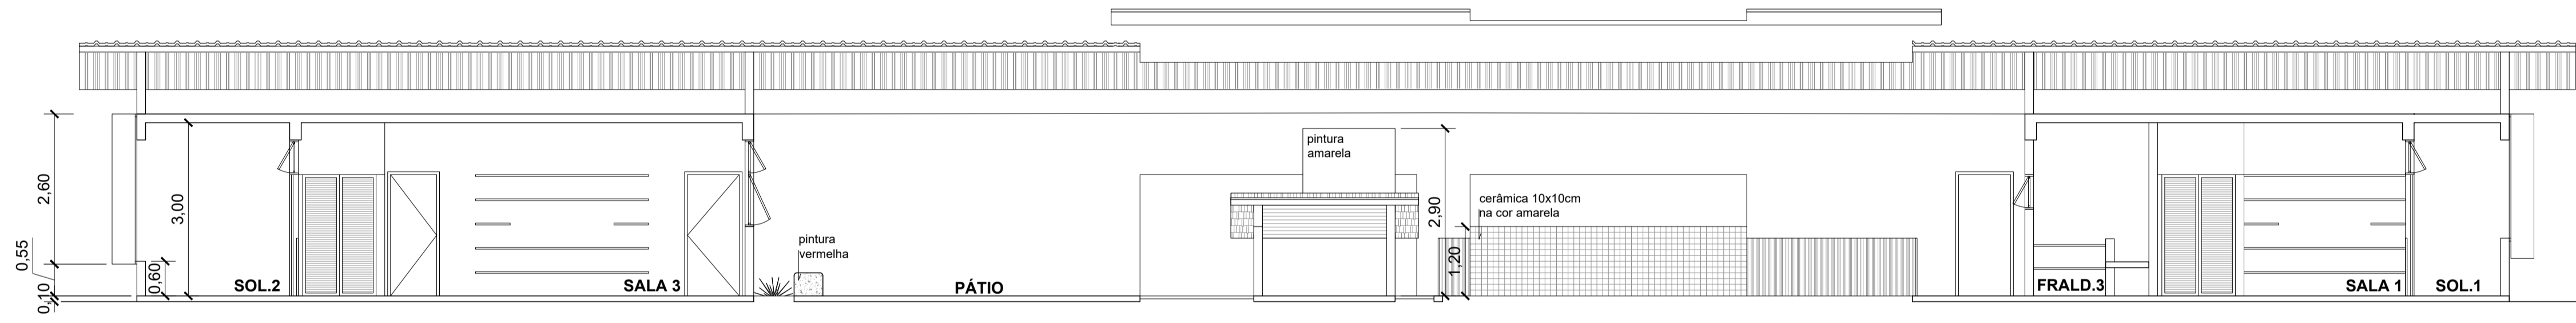


2 CORTE AA
ESC.: 1/75

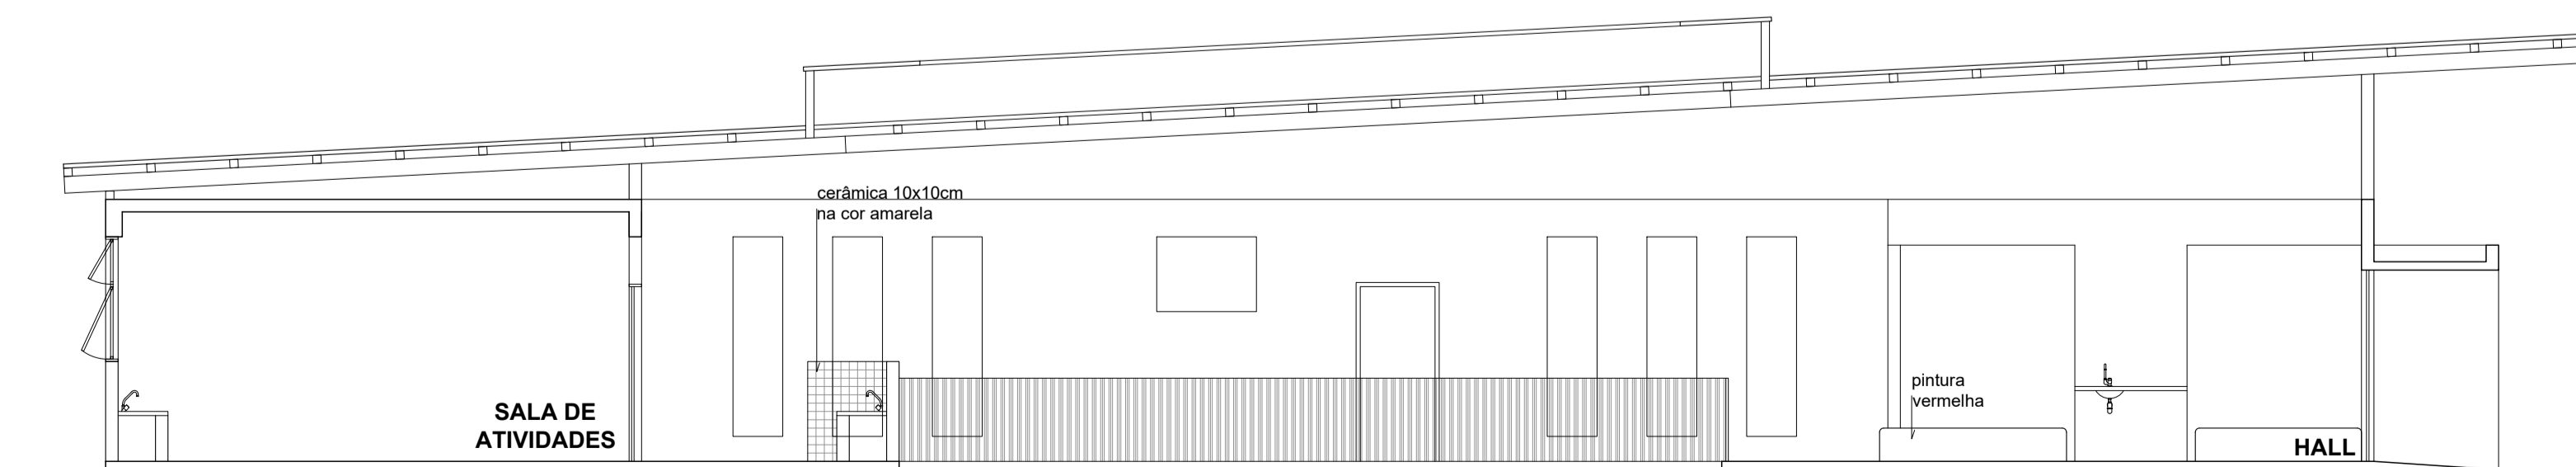

3 CORTE CC
ESC.: 1/75

OBS: MEDIDAS EXPRESSAS EM METROS. TODAS AS MEDIDAS DEVEM SER CONFERIDAS NO LOCAL.

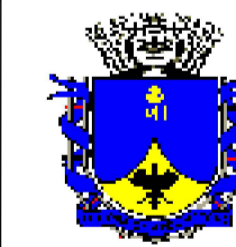

PREFEITURA MUNICIPAL
DE PETRÓPOLIS

Secretaria de Obras, Habitação e Regularização Fundiária
Departamento de Projetos, Convênios e PPP

TÍTULO
PROJETO DE ARQUITETURA PARA A CONSTRUÇÃO DE
CRECHE NO VICENZO RIVETTI

PROJETO
DESENHO FACHADA E CORTES

LOCAL
RUA VICENZO RIVETTI, S/N - CARANGOLA - PETRÓPOLIS/ RJ

ESCALA 1/75
PRANCHAS
DATA SET./2019 04/04

AUTOR DO PROJETO DE ARQUITETURA

Vyma Jacomo de Abreu Nunes
Arquiteta e Urbanista

CARIMBO DO AUTOR DO PROJETO DE ARQUITETURA

VISTOS E CARIMBOS:

CÓDIGO DO PROJETO: