


1 PLANTA DE IMPLANTAÇÃO  
ESC.: 1/200



2 PLANTA DE COBERTURA  
ESC.: 1/100

OBS: MEDIDAS EXPRESSAS EM METROS. TODAS AS MEDIDAS DEVEM SER CONFERIDAS NO LOCAL.

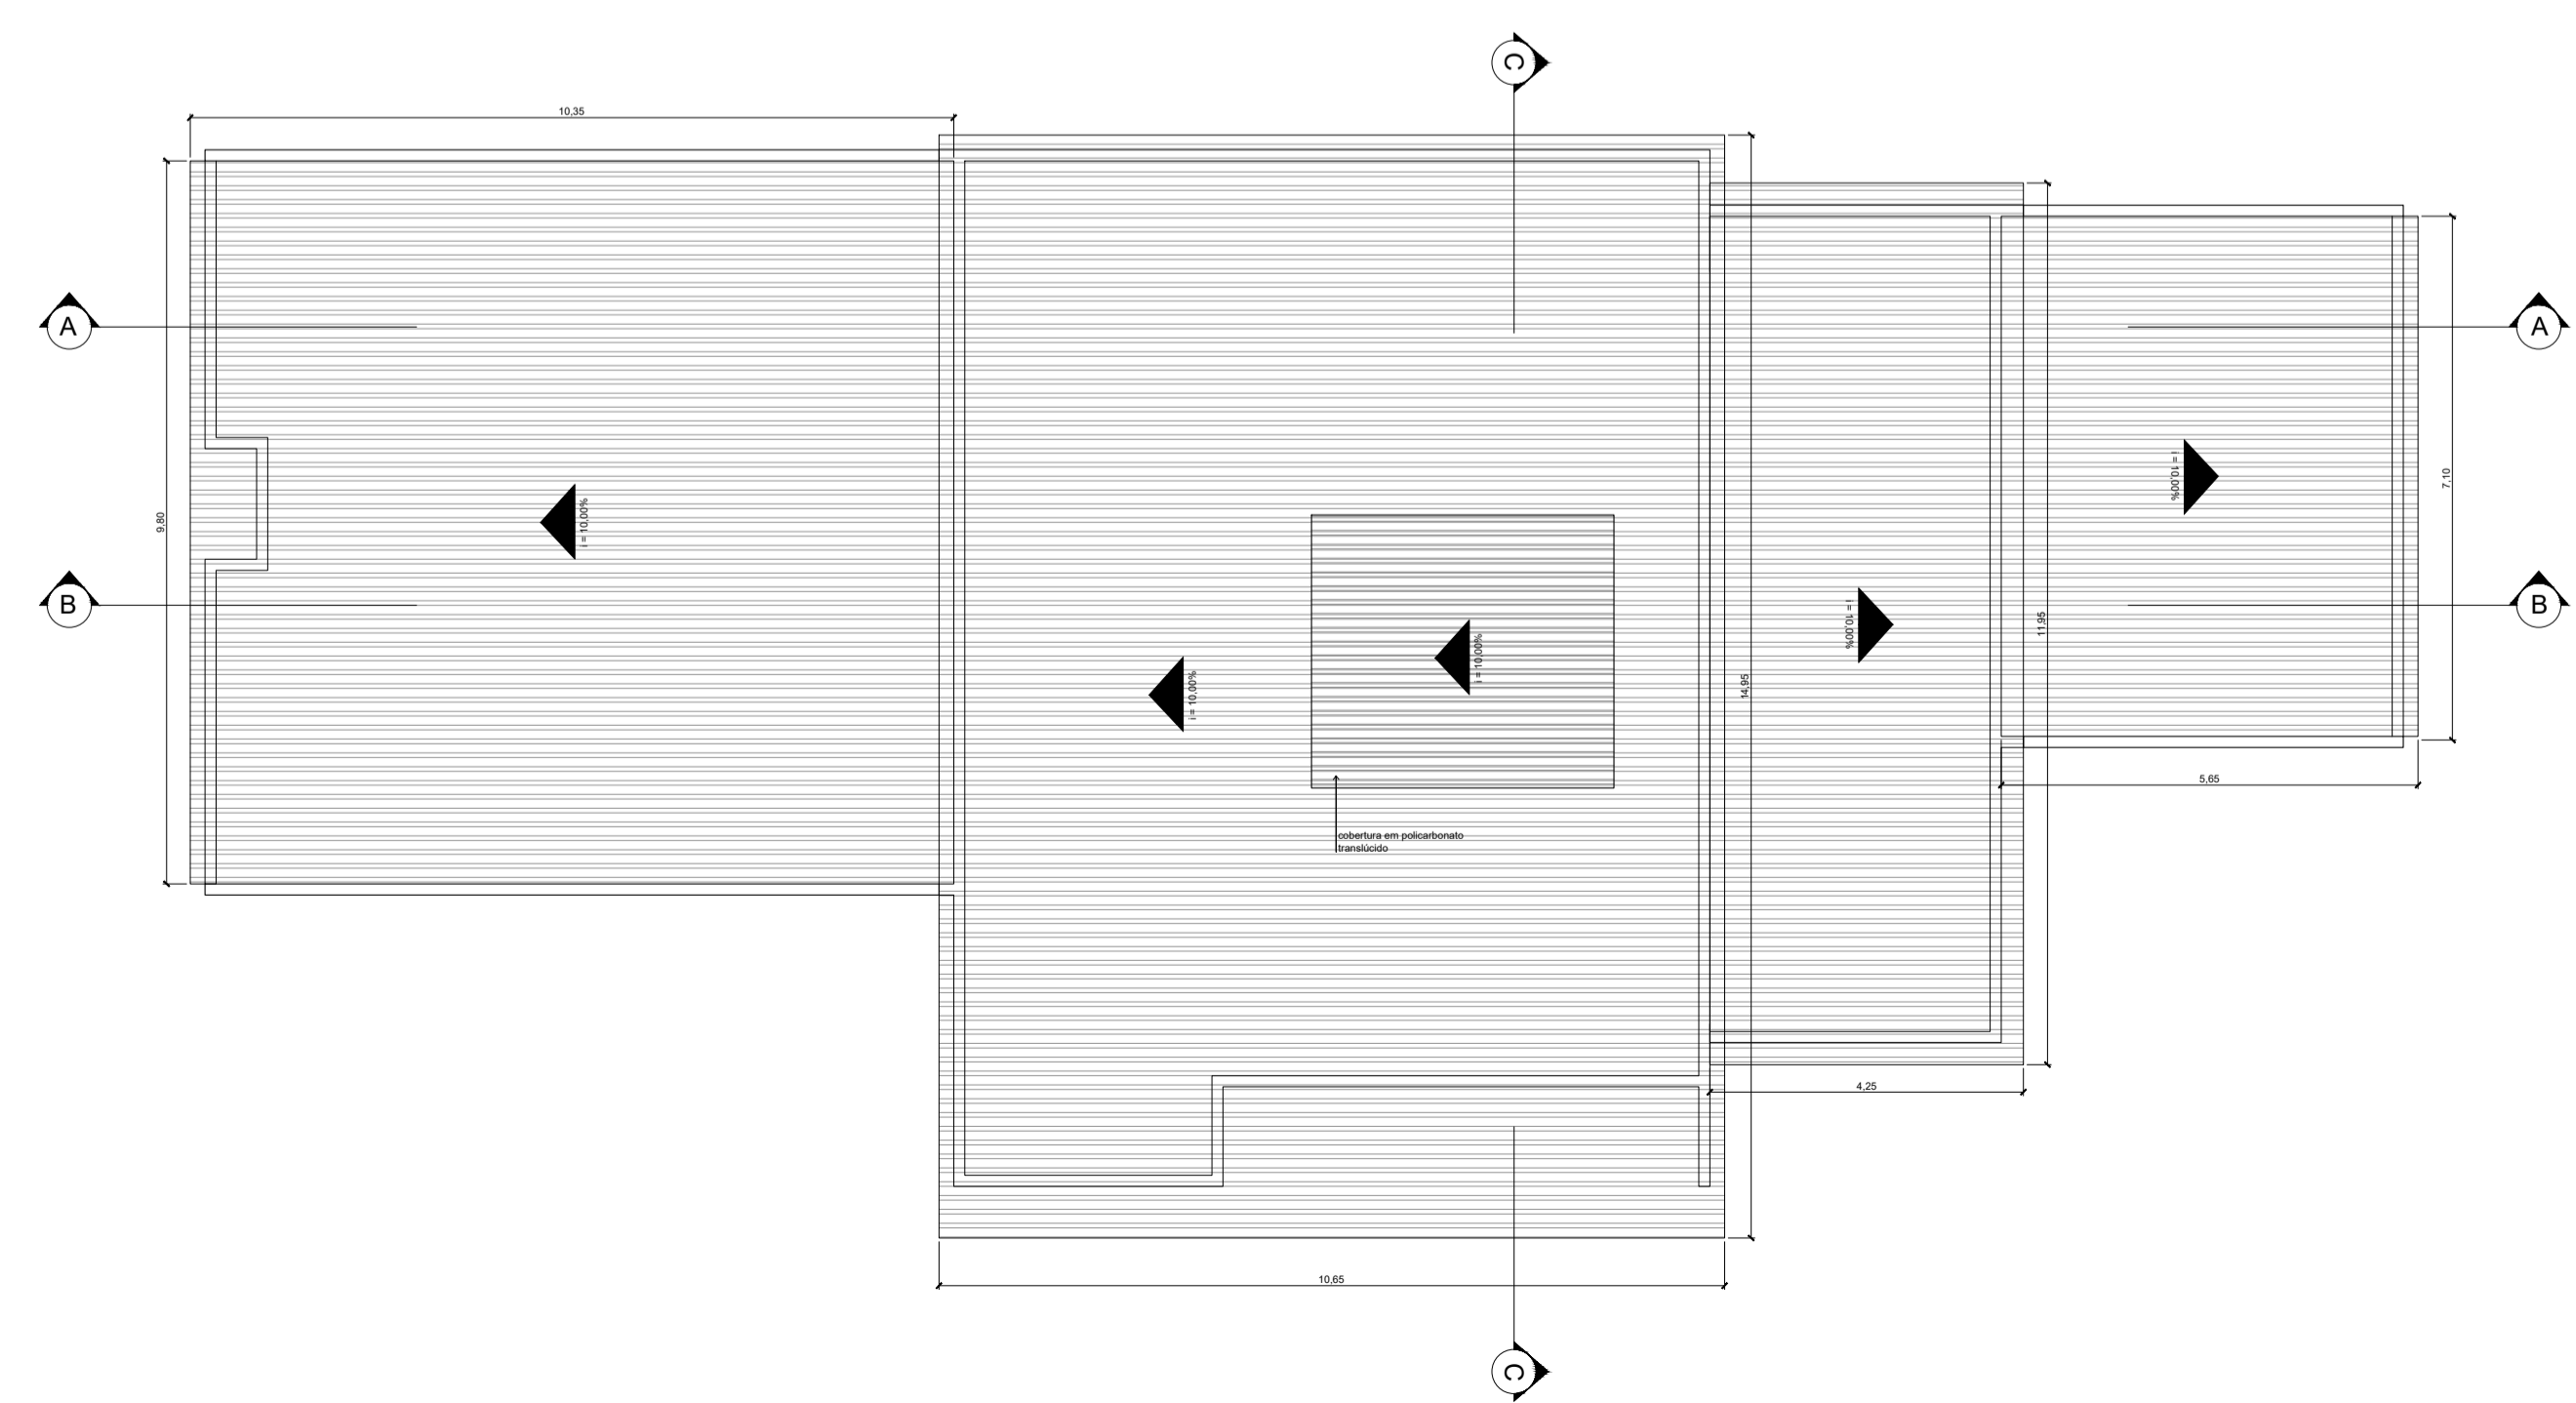

PREFEITURA MUNICIPAL  
DE PETRÓPOLIS

Secretaria de Obras, Habitação e Regularização Fundiária  
Departamento de Projetos, Convênios e PPP

TÍTULO <b>PROJETO DE ARQUITETURA PARA A CONSTRUÇÃO DE UNIDADE BÁSICA DE SAÚDE</b>		PROJETO DESENHO <b>IMPLANTAÇÃO E COBERTURA</b>	
LOCAL	ESCALA <b>INDICADA</b>	PRANCHA	DATA <b>01/03</b>
AUTOR DO PROJETO DE ARQUITETURA  Vyma Jacomo de Abreu Nunes Arquiteta e Urbanista		CARIMBO DO AUTOR DO PROJETO DE ARQUITETURA	

VISTOS E CARIMBOS:

CÓDIGO DO PROJETO: