




1 CORTE AA
ESC.: 1/100

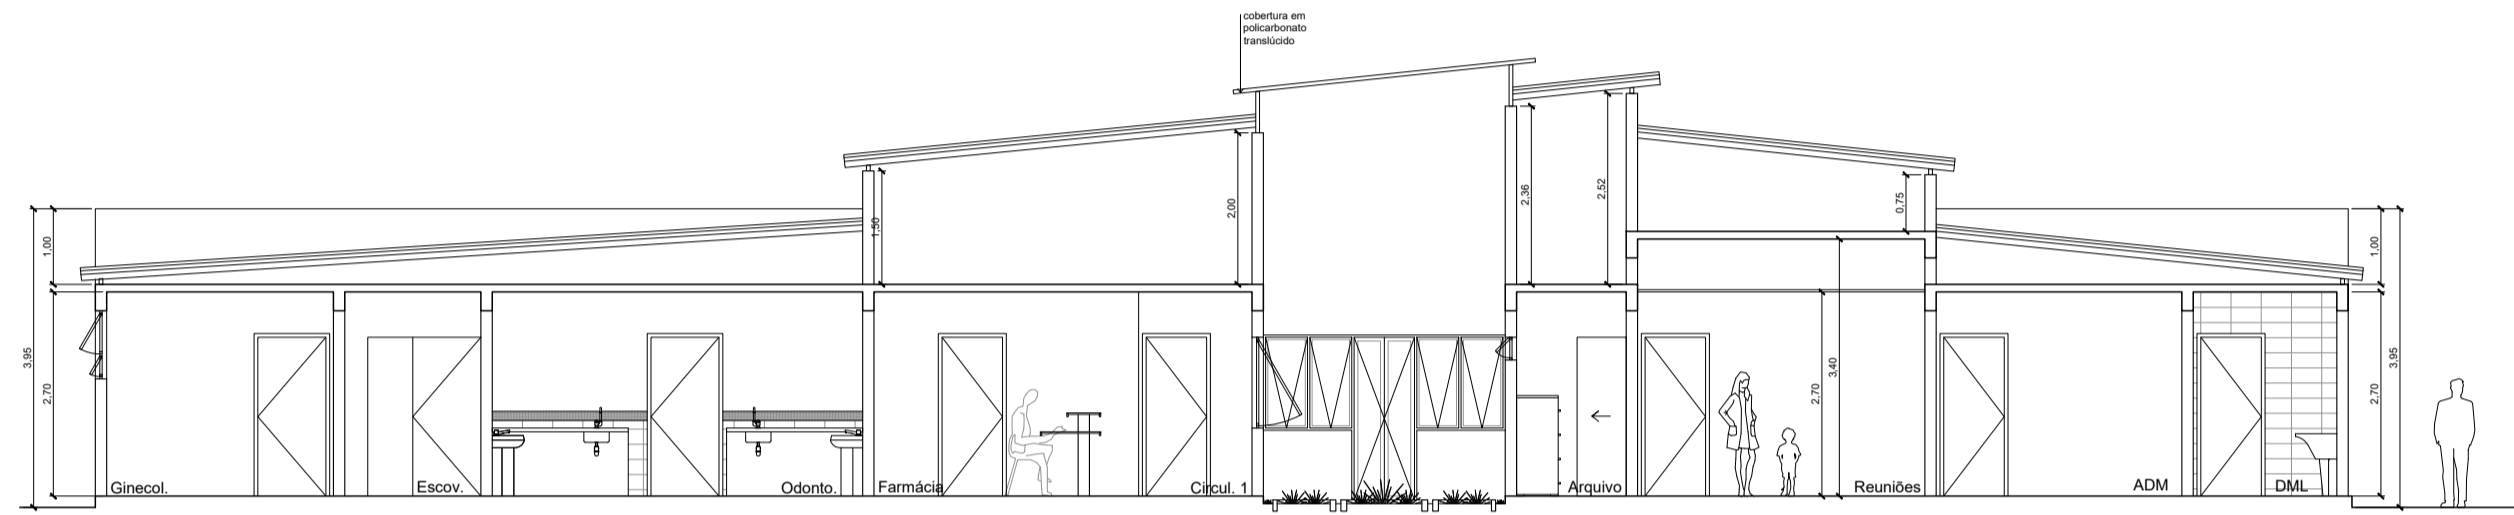


2 CORTE BB
ESC.: 1/100

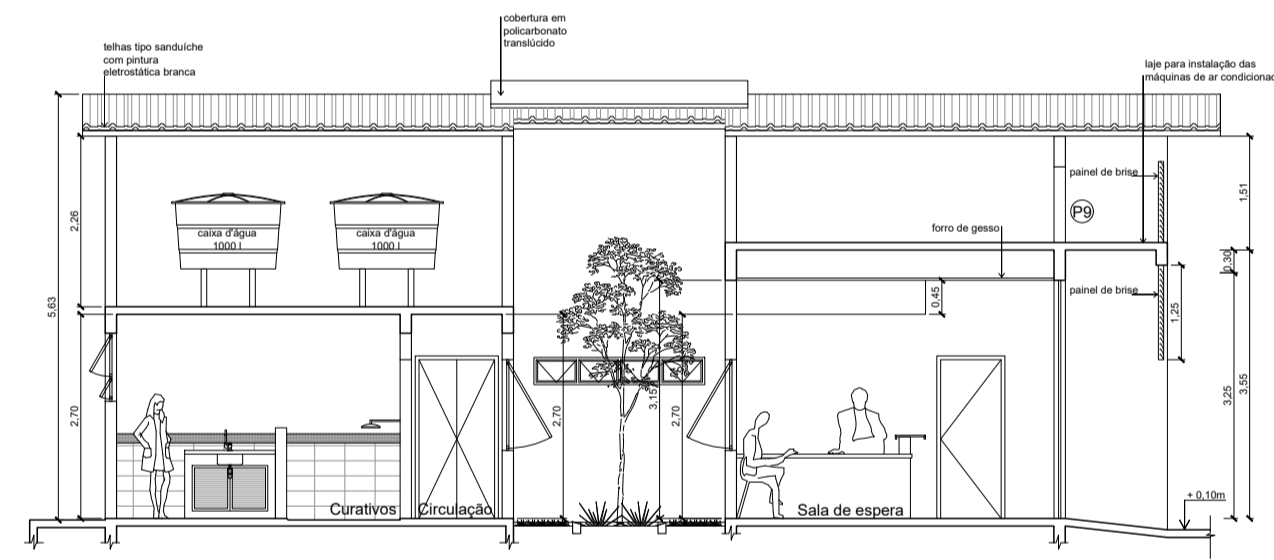

3 CORTE CC
ESC.: 1/100

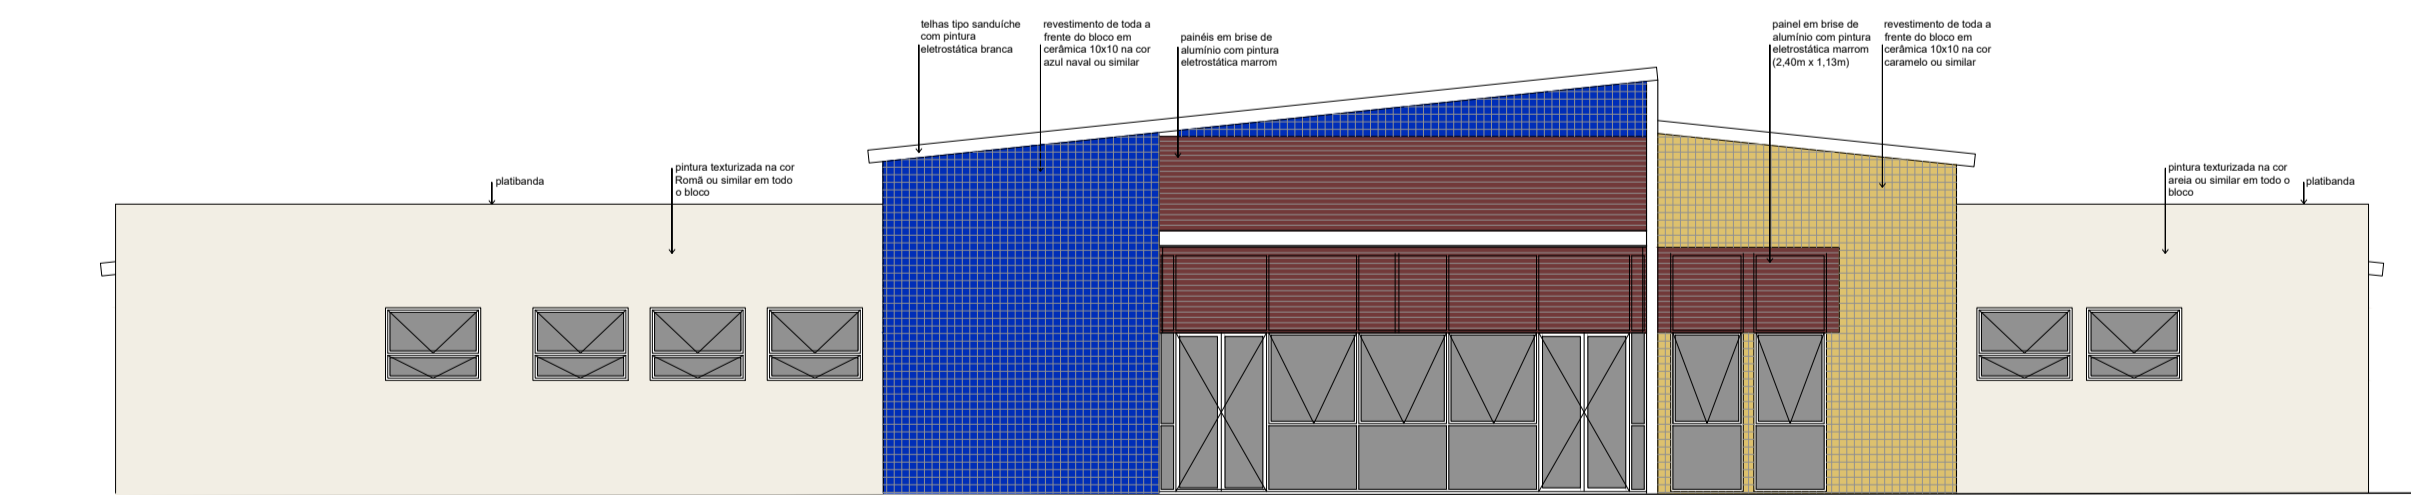


4 FACHADA
ESC.: 1/100

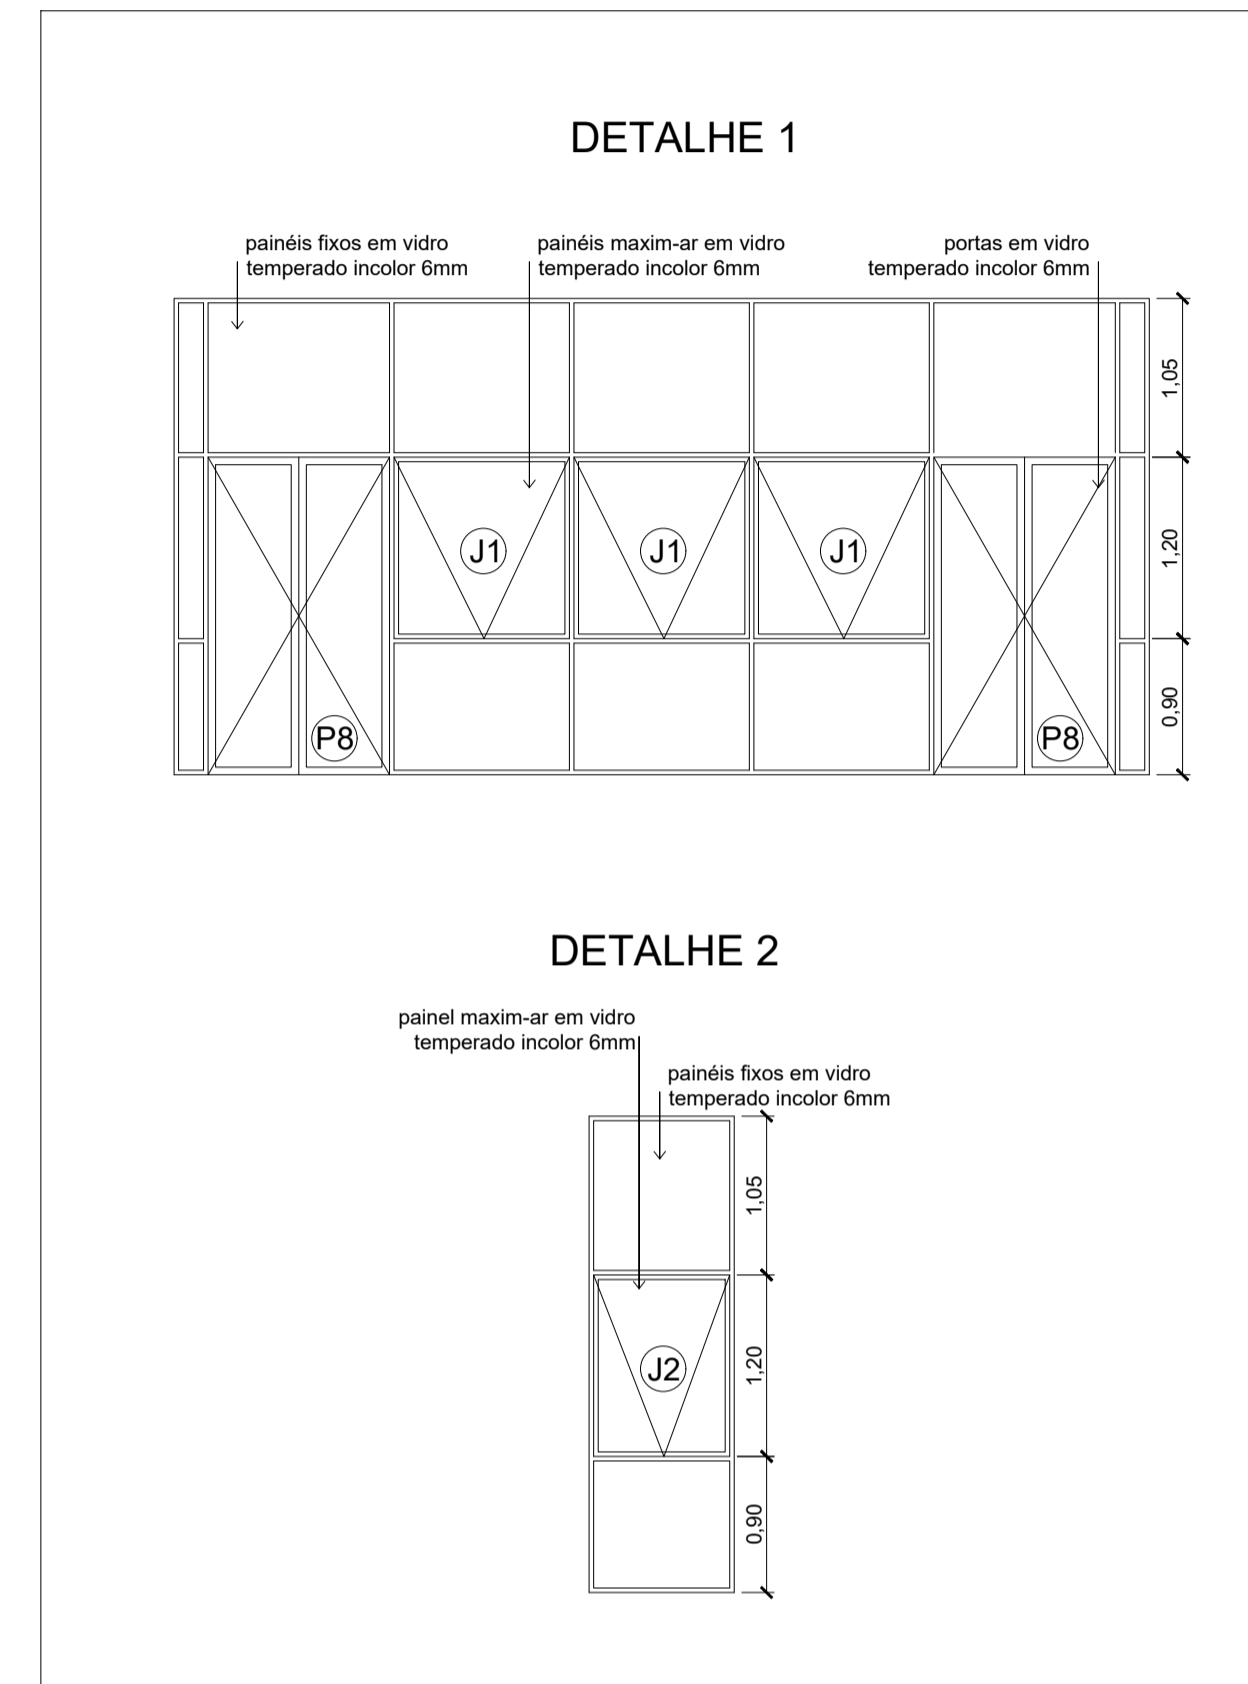

5 DETALHES DAS ESQUADRIAS
ESC.: 1/100

OBS: MEDIDAS EXPRESSAS EM METROS. TODAS AS MEDIDAS DEVEM SER CONFERIDAS NO LOCAL.

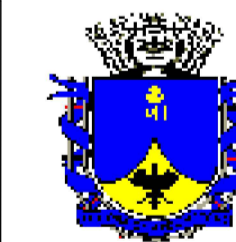

PREFEITURA MUNICIPAL
DE PETRÓPOLIS

Secretaria de Obras, Habitação e Regularização Fundiária
Departamento de Projetos, Convênios e PPP

TÍTULO
PROJETO DE ARQUITETURA PARA A CONSTRUÇÃO DE
UNIDADE BÁSICA DE SAÚDE

PROJETO
DESENHO CORTES, FACHADA E
DETALHES

LOCAL

ESCALA 1/100 PRANCHA
DATA JUL./2019

03/03

AUTOR DO PROJETO DE ARQUITETURA
Vyma Jacomo de Abreu Nunes
Arquiteta e Urbanista

CARIMBO DO AUTOR DO PROJETO DE ARQUITETURA

VISTOS E CARIMBOS:

CÓDIGO DO PROJETO: