



VISTA FRONTAL

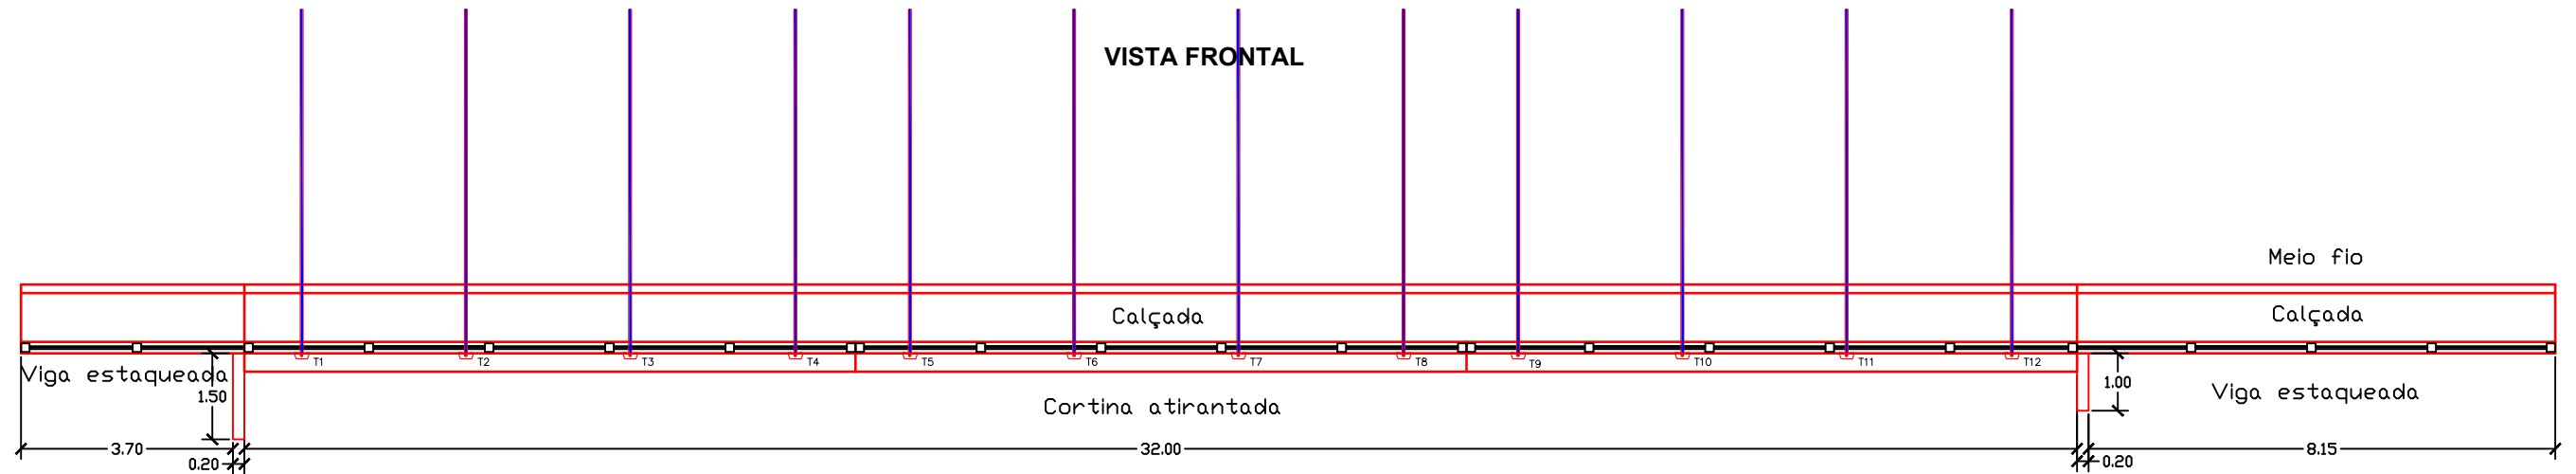

PLANTA



 <p>PREFEITURA MUNICIPAL DE PETRÓPOLISTRÓPOLIS SECRETARIA DE OBRAS HABITAÇÃO E REGULARIZAÇÃO FUNDIÁRIA DEPARTAMENTO DE OBRAS PÚBLICAS</p>			
PROJETO:	ESCALAS: 1/125	VISTO:	DEPOP
DESENHO:	CÓDIGO:	DATA: Março 2022	Prancha N°:
<p>PROJETO BASICO PARA EXECUÇÃO DE CONTENÇÃO COM CORTINA ATIRANTADA E GABIÃO</p> <p>LOCAL: RUA VISC. DE BOM RETIRO - PETRÓPOLIS - RJ</p>			<h1>03/04</h1>
<p>Obs: Todas medidas e cotas devem ser conferidas no local da obra antes do inicio do serviços.</p>			