


2 PERFIL ESQUEMÁTICO - CENTRO CULTURAL 14 BIS e ENCANTADA
ESCALA 1:100

Descrição	TERREO CENTRO CULTURAL 14 BIS	TERREO ENCANTADO	1° PAVT° ENCANTADO	JIRAU ENCANTADO		Total
QUADRO DE ÁREAS						
ATC (m²)	262	10,05	29,25	15,3		316,6
SISTEMA DE PROTEÇÃO POR EXTINTORES						
AP 10L	1	1				2
CO2 4KG						0
CO2 6KG	3		1	1		5
Pó ABC 4KG						0
Pó ABC 6KG						0
PQS 6KG						0
Total						
SISTEMA DE ILUMINAÇÃO DE EMERGÊNCIA						
Blocos Autônomos	7	1	1	1		10
Sistema de Baterias						0
Sistema de Geradores						0
SISTEMA DE SINALIZAÇÃO DE EMERGÊNCIA						
Código da Placa	Dimensões(mm)					
13	252*126	2				2
14	252*126	2				2
16	252*126			1		1
17	378*126	2	1	1		4
19	89*89			1	1	2
23	179*179	4	1	1	1	7

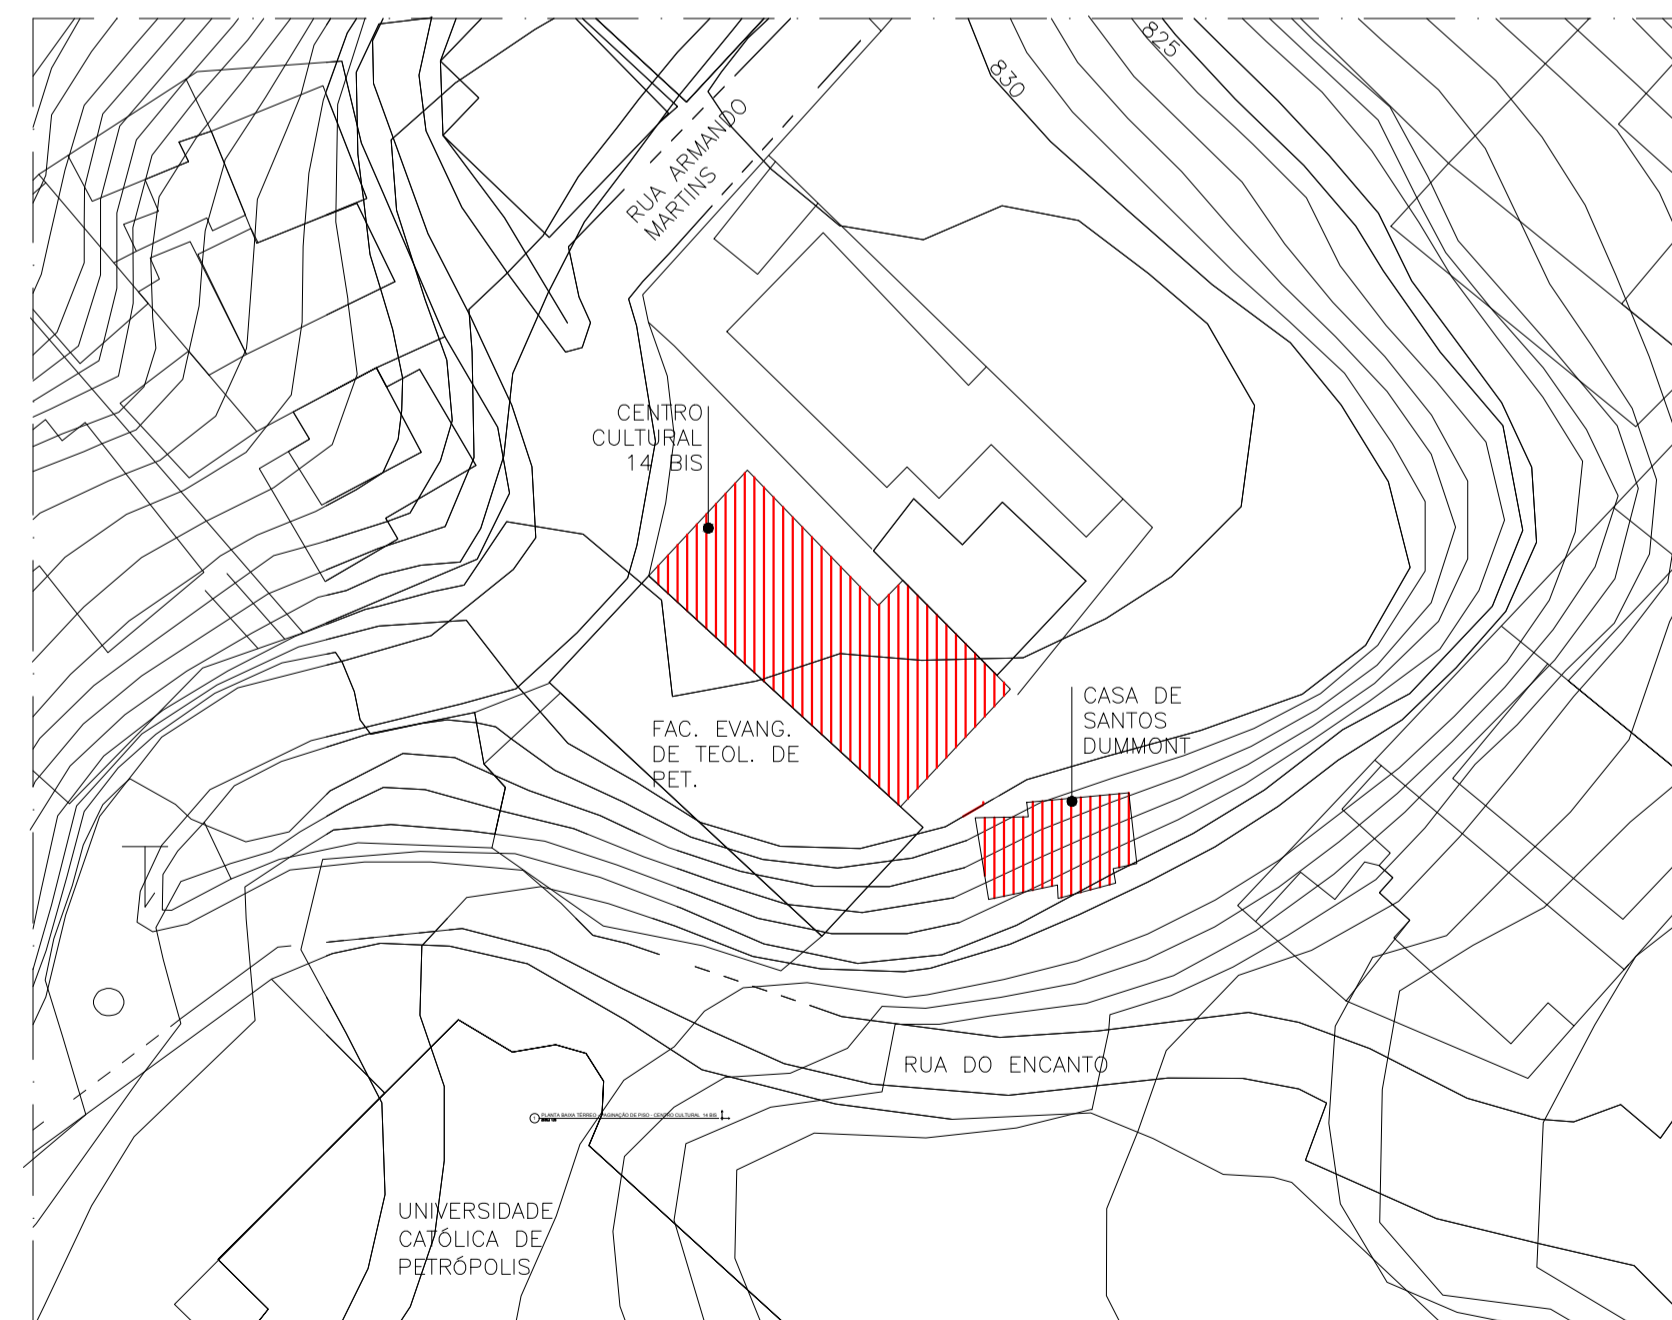

1 PLANTA DE SITUAÇÃO
ESCALA 1:500

QUADRO DE ÁREAS	
TÉRREO CENTRO CULTURAL 14 BIS	262,00m²
TÉRREO ENCANTADA	10,05m²
1° PAVIMENTO ENCANTADA	29,25m²
JIRAU ENCANTADA	15,30m²
ÁREA TOTAL	316,60m²

HISTÓRICO:

PROJETO DE PREVENÇÃO E
COMBATE A INCÊNDIO

ENDEREÇO:

RUA DO ENCANTO N° 22 – CENTRO –
PETRÓPOLIS – RJ

ESCALA:

INDICADA

PRANCHAS Nº:

01

TÍTULO:

PLANTA SITUAÇÃO, ESQUEMATICO E QUADRO RESUMO

DATA:

12/11/2019

PROPRIETÁRIO:

AUTOR DO LEVANTAMENTO ARQUITETÔNICO:

AUTOR DO PROJETO DE SEGURANÇA
CONTRA INCÊNDIO E PÂNICO:

VISTOS: