


**1 IMPLANTAÇÃO - CENTRO CULTURAL 14 BIS e ENCANTADA**  
 ESCALA 1:100

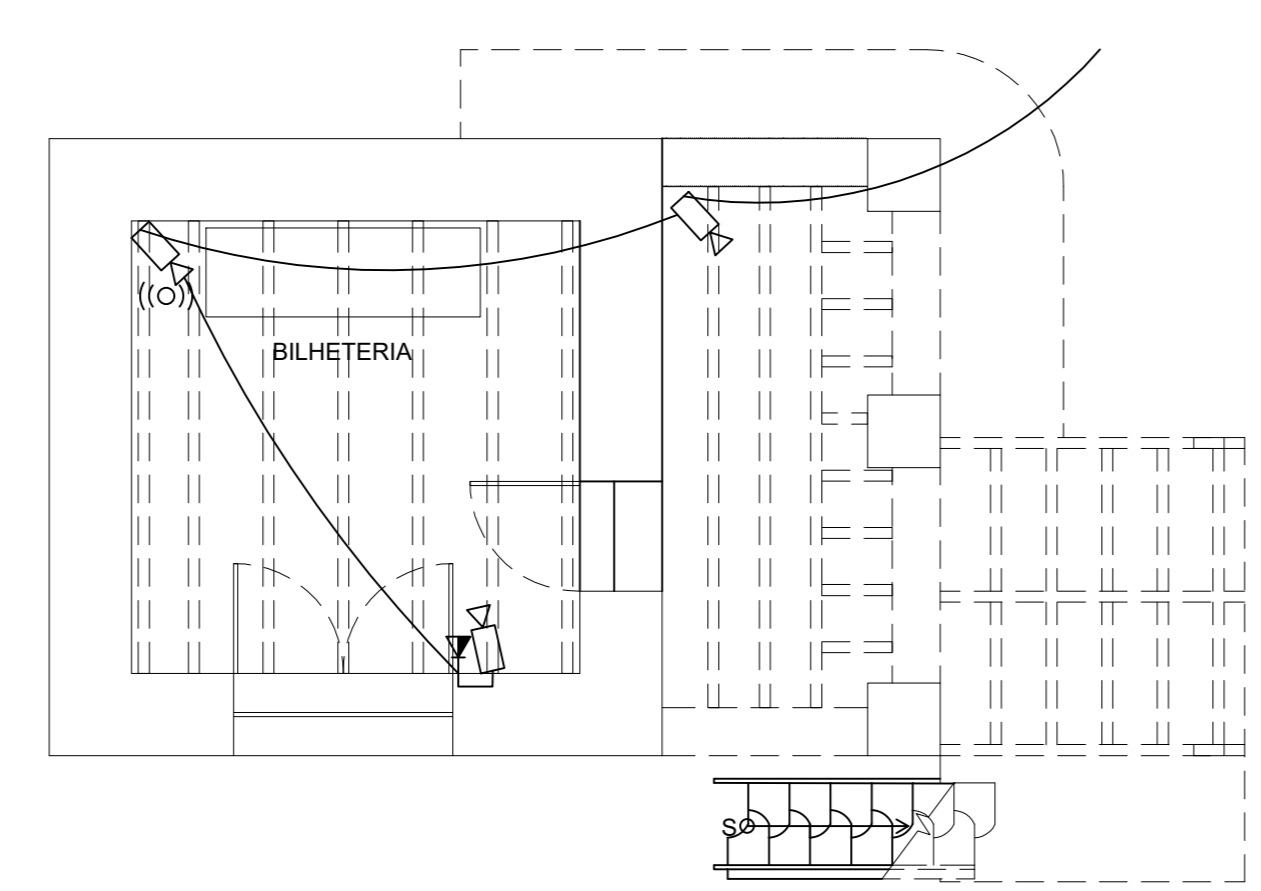

**2 IMPLANTAÇÃO - BILHETERIA ENCANTADA**  
 ESCALA 1:100

**LEGENDA GERAL:**

	PONTO SECO DE TELEFONE - PISO
	PONTO SECO DE TELEFONE - BAIXO
	PONTO SECO DE TELEFONE - MEDIO
	PONTO SECO DE REDE - PISO
	PONTO SECO DE REDE - BAIXO
	PONTO SECO DE REDE - MEDIO
	PONTO SECO DE REDE - ALTO
	PONTO SECO DE ANTENA - PISO
	PONTO SECO DE ANTENA - BAIXO
	PONTO SECO DE ANTENA - MEDIO
	PONTO SECO DE ANTENA - ALTO
	PONTO SECO PARA CFTV
	PONTO SECO PARA ALARME

	CONDUITE DE 1" EM TETO E PAREDE
	CONDUITE DE 1" NO CHÃO

PROJETO DE TEMÁTICA DO CENTRO CULTURAL 14 BIS e ENCANTADA, SITUADO NA RUA DO ENCANTO, 22, CENTRO, PETRÓPOLIS - R.J.

CONFERRIR MEDIDAS NO LOCAL - DIREITOS AUTORAIS RESERVADOS

REVISÃO	DESCRIÇÃO	DATA	RESPONSÁVEL
01	PROJETO EXECUTIVO	14/11/2019	JEFFERSON

	<b>GMSB ARQUITETURA E CONSTRUÇÃO</b> Rua Imbuiz D'Ángelo, 22 sala 02 - Centro - Petrópolis - RJ		<b>PREFEITURA MUNICIPAL DE PETRÓPOLIS</b> Avenida Koelliker, 285 - Centro - Petrópolis - RJ
CLIENTE:	PREFEITURA MUNICIPAL DE PETRÓPOLIS	PROJETO:	CENTRO CULTURAL 14 BIS e ENCANTADA
ASSINADO:	JEFFERSON DANIEL DA COSTA	REVISÃO:	01/01
ENGENHEIRO:	JEFFERSON DANIEL DA COSTA	DATA:	14/11/2019
		ESCALA:	INDICADA
		PROJETO INDICADO:	SERÁ TÍTULO