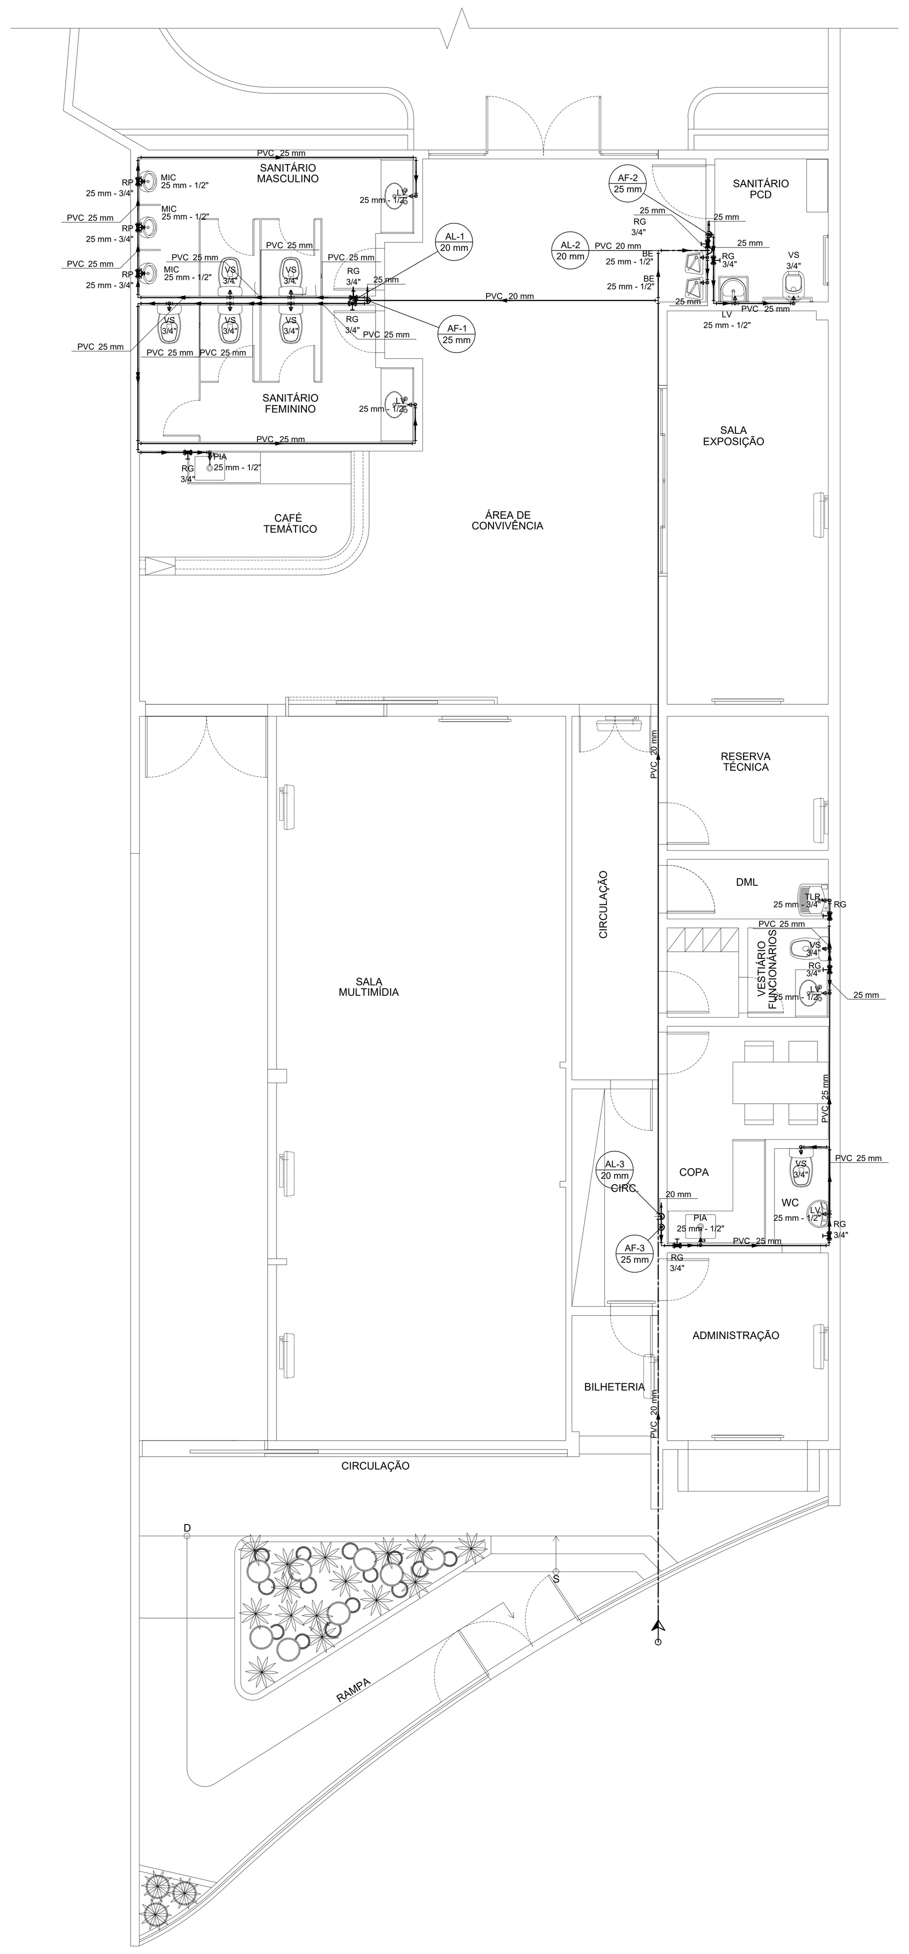

1 PLANTA BAIXA TÉRREO - CENTRO CULTURAL 14 BIS - CONSTRUIR
ESCALA 1:75

Lista de Materiais	
Alimentação	
Ferro maleável classe 10	
Colar de tomada de f"f"	
1 1/2"	1 pç
União c/ cotovelo ass Fe con-lon ma-fe	
1.1/2"	3 pç
Metais	
Registro de esfera	
1 1/2"	2 pç
PVC rígido soldável	
Tubos	
20 mm	28.57 m
Água fria	
Aparelho	
Bebedouro	
25mmx 1/2"	2 pç
Mictório de Descarga Descontínua	
1/2"	3 pç
Torneira de Pia de Cozinha	
25 mm - 1/2"	2 pç
Torneira de Tanque de Lavar	
25mmx 3/4"	1 pç
Torneira de lavatório	
25 mm - 1/2"	5 pç
Vaso Sanitário c/ cx. acoplada	
1/2"	8 pç
Metais	
Registro de gaveta bruto ABNT	
3/4"	1 pç
Registro de gaveta c/ canopla cromada	
3/4"	8 pç
Registro de pressão c/ canopla cromada	
3/4"	3 pç
PVC Acessórios	
Engate flexível cobre cromado com canopla	
1/2 - 30cm	8 pç
Engate flexível plástico	
1/2 - 30cm	7 pç
PVC misto soldável	
Joelho de redução soldável c/ rosca	
25 mm - 1/2"	8 pç
Luva soldável c/ rosca	
25 mm -3/4"	3 pç
PVC rígido soldável	
Adapt sold.curto c/bolsa-rosca p registro	
25 mm - 3/4"	21 pç
Bucha de redução sold. curta	
25 mm - 20 mm	5 pç
Cap soldável	
20 mm	5 pç
Tubos	
20 mm	0.43 m
25 mm	71.52 m
Tê 90 soldável	
25 mm	18 pç
PVC soldável azul c/ bucha latão	
Joelho 90° soldável com bucha de latão	
25 mm - 3/4"	1 pç
Joelho de redução 90° soldável com bucha de latão	
25 mm- 1/2"	12 pç

Legenda detalhada	
Alimentador Predial	
Ferro maleável classe 10	
Colar de tomada de f"f"	
1 1/2"	1pç
União c/ cotovelo ass Fe con-lon ma-fe	
1.1/2"	3pç
Metais	
Registro de esfera	
1 1/2"	2pç
Registro bruto gaveta ABNT c/PVC soldável	
Metais	
Registro de gaveta bruto ABNT	
3/4"	1pç
PVC rígido soldável	
Adapt sold.curto c/bolsa-rosca p registro	
25 mm - 3/4"	2pç
Registro de Pressão com PVC soldável	
Metais	
Registro de pressão c/ canopla cromada	
3/4"	1pç
PVC misto soldável	
Luva soldável c/ rosca	
25 mm -3/4"	1pç
PVC rígido soldável	
Adapt sold.curto c/bolsa-rosca p registro	
25 mm - 3/4"	1pç
Registro de gaveta c/canopla cromada c/PVC soldável	
Metais	
Registro de gaveta c/ canopla cromada	
3/4"	1pç
PVC rígido soldável	
Adapt sold.curto c/bolsa-rosca p registro	
25 mm - 3/4"	2pç

TUBULAÇÃO DE ALIMENTAÇÃO

TUBULAÇÃO DE ÁGUA FRIA

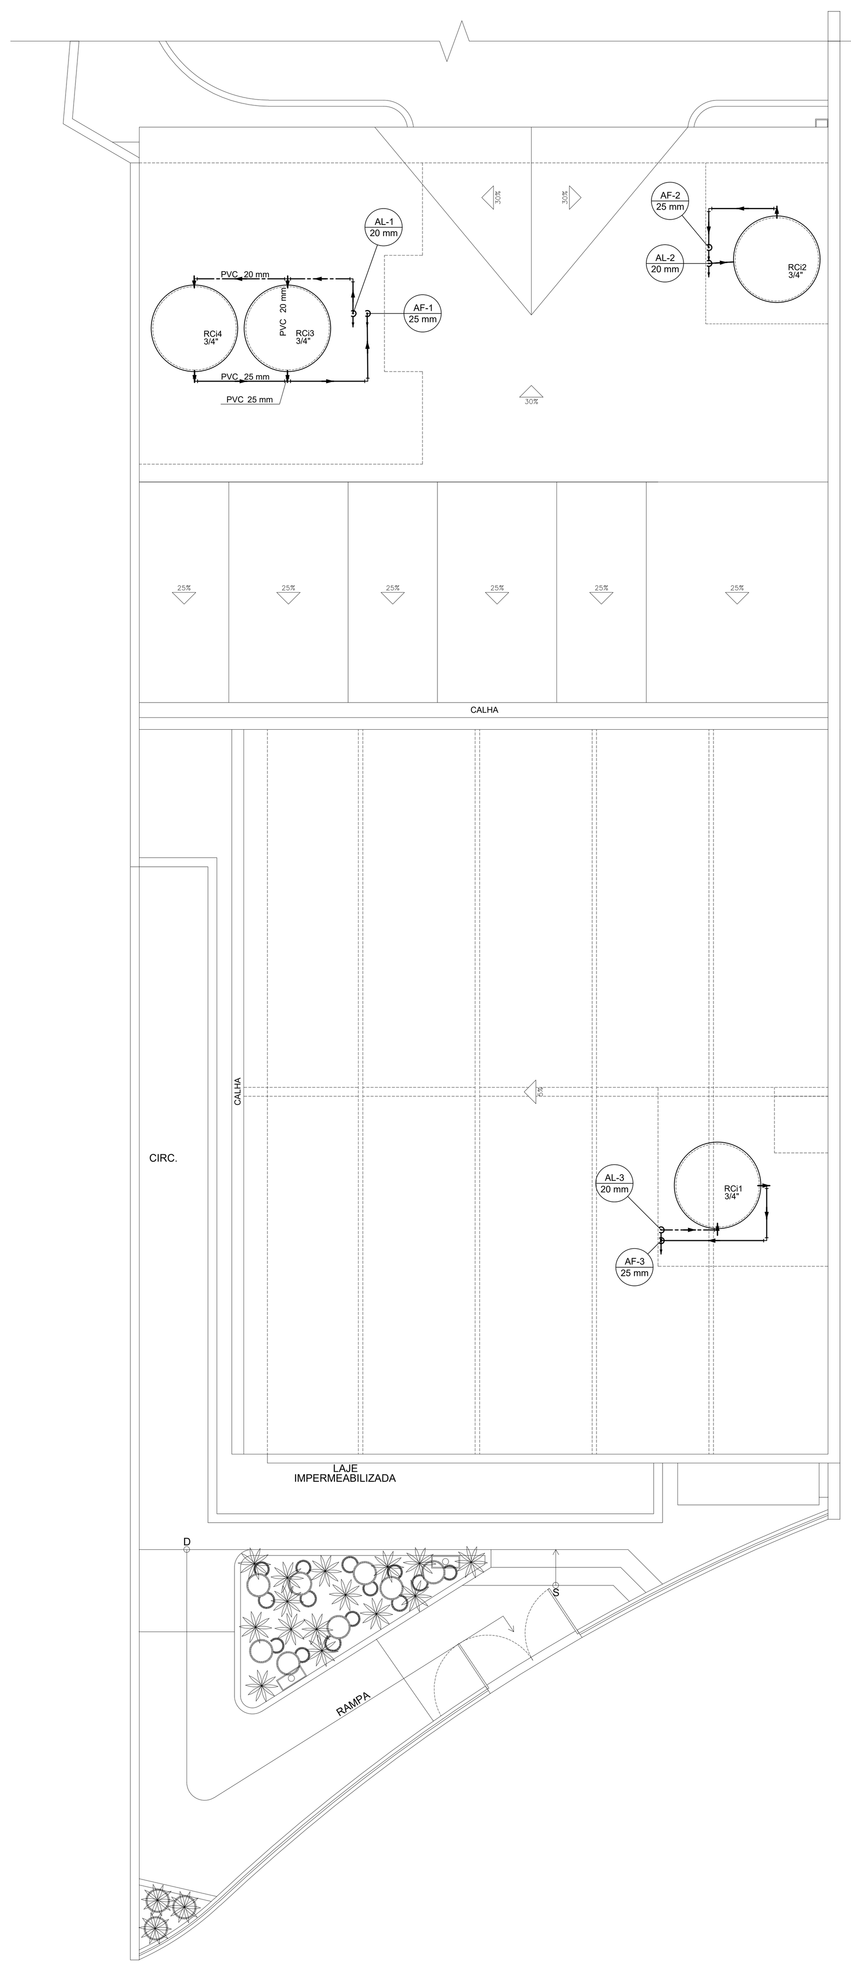

2 PLANTA DE COBERTURA - CENTRO CULTURAL 14 BIS - CONSTRUIR
ESCALA 1:75

Lista de Materiais	
Alimentação	
PVC rígido soldável	
Tubos	
20 mm	16.13 m
Água fria	
PVC rígido soldável	
Adapt sold. longo c/ flange p/cx. d' agua	
25 mm - 3/4"	4 pç
Tubos	
25 mm	20.38 m
Reservatório cilíndrico	
Polietileno	
1000 L	4 pç

PROJETO DE INSTALAÇÃO HIDRÁULICA DO CENTRO CULTURAL 14 BIS e ENCANTADA, SITUADO NA RUA DO ENCANTO, 22, CENTRO, PETRÓPOLIS - R.J.

CONFERIR MEDIDAS NO LOCAL - DIREITOS AUTORAIS RESERVADOS

REVISÃO	DESCRIÇÃO	DATA	RESPONSÁVEL
07	-	-	-
06	-	-	-
05	-	-	-
04	-	-	-
03	-	-	-
02	-	-	-
01	-	-	-
00	PROJETO EXECUTIVO	14/11/2019	JEFFERSON

GM&B ARQUITETURA E CONSTRUÇÃO
Rua Irmãos D'ângelo, 39 sala 02 - Centro - Petrópolis - RJ

PREFEITURA MUNICIPAL DE PETRÓPOLIS
Avevida Koeller, 260 - Centro - Petrópolis - RJ

CLIENTE: PREFEITURA MUNICIPAL DE PETRÓPOLIS

FOLHA: 01/03

PROJETO: CENTRO CULTURAL 14 BIS e ENCANTADA
Rua do Encanto, 22 - Centro - Petrópolis - R.J.

ASSUNTO: PROJETO EXECUTIVO - INSTALAÇÃO HIRÁULICA
PLANTA BAIXA GERAL - CENTRO CULTURAL 14 BIS

REVISÃO: R00

DATA: 14/11/2019

ENGENHEIRO: JEFFERSON DANIEL DA COSTA
EQUIPE TÉCNICA: PEDRO WAYAND

ESCALA: INDICADA
PRANCHA: 594X1051