


# DO

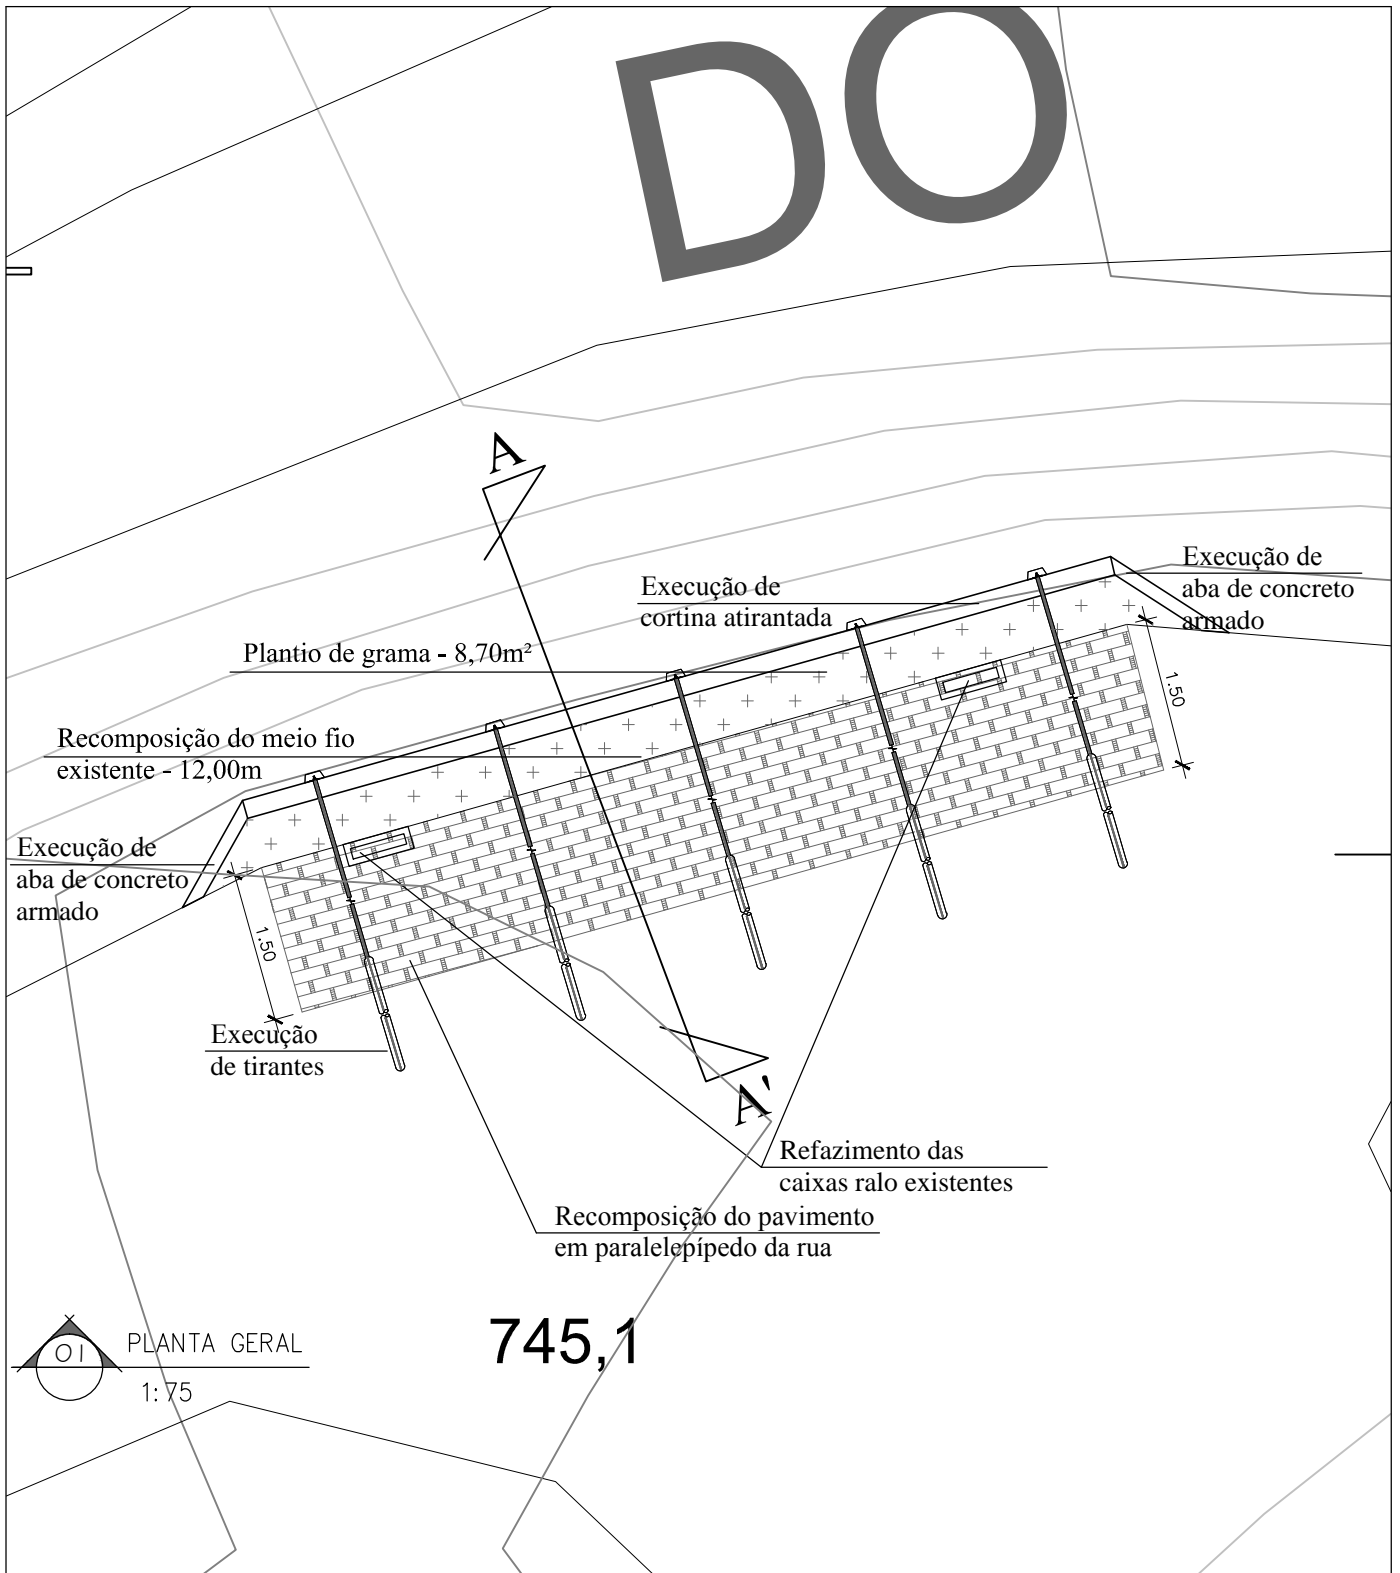

01 PLANTA GERAL  
1: 75

745,1



**PREFEITURA MUNICIPAL DE PETRÓPOLIS**  
**SECRETARIA DE OBRAS, HABITAÇÃO E REGULARIZAÇÃO FUNDIÁRIA**  
**DEPARTAMENTO DE OBRAS PÚBLICAS**

PROJETO: José Eduardo

ESCALAS: indicadas

VISTO:

DEOP

DESENHO: José Eduardo

CÓDIGO:

DATA: JANEIRO/2022

Prancha Nº:

PROJETO BÁSICO PARA EXECUÇÃO DE CONTENÇÃO EM CORTINA ATIRANTADA

LOCAL: Rua Guilherme Daumas Nunes / Estrada do Cascatinha, próx. n° 111 - Cascatinha - Petrópolis - RJ

OBS: Trecho cedido na lateral da rua, no entroncamento com a Rua Guilherme Daumas Nunes (subida do Boa Vista)  
Os comprimentos de perfuração, armadura e geometria da contenção deverão ser revistos no Projeto Executivo  
Projeto Básico com base no Levantamento Aerofotogramétrico Digital realizado pela PMP e vistoria de 09/06/22

# 01/03