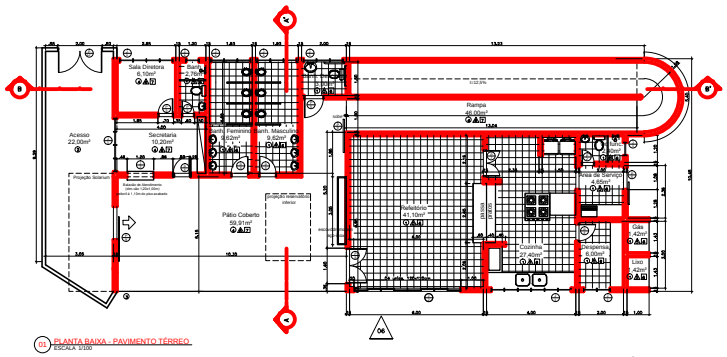

01 PLANTA BAIXA - PAVIMENTO TÉRREO
ESCALA 1/100

02 PLANTA BAIXA - PAVIMENTO SUPERIOR
ESCALA 1/100

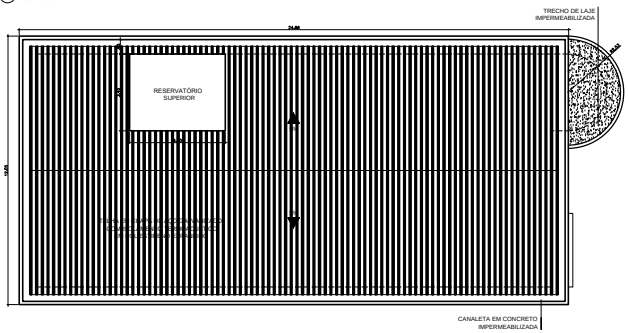

03 PLANTA DE COBERTURA
ESCALA 1/100

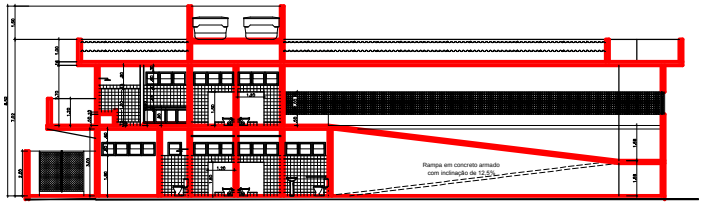

04 CORTE LONGITUDINAL BB'
ESCALA 1/100

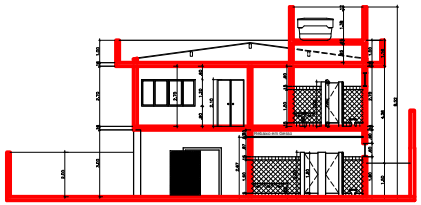

05 CORTE TRANSVERSAL AA'
ESCALA 1/100

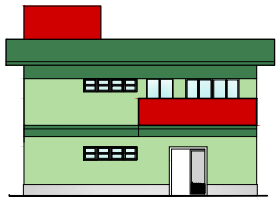

06 FACHADA PRINCIPAL
ESCALA 1/100

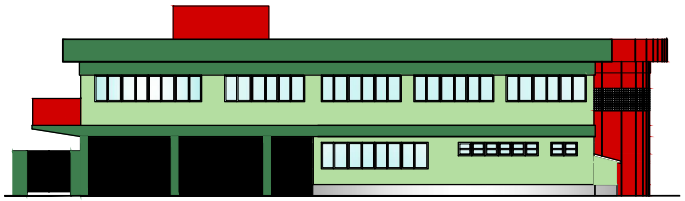

07 FACHADA LATERAL
ESCALA 1/100

QUADRO DE ESQUADRIAS

QUADRO DE ESQUADRIAS :

PORTAS :		Nº	DIMENSÃO: LARGURA	ALTURA	QUANTD.	ESPECIFICAÇÕES :
Abrir	P	1	------	------	------	Em Madeira Laminado
Abrir	P	2	0,80	2,10	02	Em Madeira
Abrir	P	3	0,70	2,10	02	Em Madeira
Abrir	P	4	0,90	2,10	03	Em Madeira
Abrir	P	5	0,80	2,10	01	Em Madeira
Correr	P	6	1,00	2,10	01	Em Grade de Ferro
Abrir	P	7	1,20	2,10	02+01	Madeira e Alumínio
Abrir	P	8	1,40	2,10	01	Em Madeira
Correr	P	9	1,50	2,10	02	Em Chapa de ferro
Correr	P	10	1,00	2,10	02	Em Madeira
Abrir	P	11	1,20	2,10	02	Em Alumínio e Vidro
Abrir	P	12	2,00	1,60	01	Em Ferro (Acesso)

TIPO :		Nº :	DIMENSÃO: LARGURA	ALTURA:	QUANTD.	ESPECIFICAÇÕES :
Basculante	J	1	0,80	0,60	07	Em alumínio
Correr	J	2	1,20	1,20	26	Em alumínio
Vidro Fixo	J	3	1,20	1,00	01	Em alumínio

TIPO :		Nº :	DIMENSÃO: LARGURA	ALTURA:	QUANTD.	ESPECIFICAÇÕES :
Colegio	C	1	10,00	1,00	01	Em cerâmica

QUADRO DE ÁREAS

ÁREA CONSTRUÍDA PAVIMENTO TÉRREO	270,00m²
ÁREA CONSTRUÍDA PAVIMENTO SUPERIOR	260,00m²
TOTAL ÁREA CONSTRUÍDA	530,00m²

NOTAS GERAIS

1 - Conferir medidas no local
2 - Níveis e dimensões em metro
3 - Divisórias dos banheiros em granito
4 - Executar detalhamento específico para banheiros e cozinha.
5 - As esquadrias deverão ser em alumínio, tipo correr e basculantes e tem suas dimensões especificadas no quadro de esquadrias;
6 - Abastecimento de água: reservatório superior - 4 x 1.000 lts
reservatório inferior - 1 x 10.000 lts
7 - A altura para colocação de azulejos nas áreas indicadas deverão ter 1,80m

SIMBOLOGIA

Acabamentos

○ Piso	△ Parede	□ Teto
1	Cerâmica (PEI IV 30 x 30 cm)	
2	Concreto/Cimentado	
3	Cascalhinho (brita 0)	
4	Granitina	
5	Azulejo (30 x 15 cm) e Pintura Acrílica	
6	Pintura Acrílica	
7	Pintura Acrílica	
8	Pintura Esmalte	

DIREITOS AUTORAIS RESERVADOS. A REPRODUÇÃO TOTAL OU PARCIAL SEM PRÉVIA AUTORIZAÇÃO, SUJEITARÁ O INFRATOR ÀS PENAS DA LEI FEDERAL 9610/98 E LEI ESTADUAL Nº 4144.

REVISÃO	DISCRIMINAÇÃO	DATA	VISTOS
00	EMISSÃO INICIAL	27/09/2013	

CONSTRUTORA

LOCAL:
ESTRADA DA SAUDADE, PETRÓPOLIS, R.J.

ARQUIVO:

PROJETISTA

URBANIZAÇÃO E REGULARIZAÇÃO DE ASSENTAMENTOS PRECÁRIOS
ESTRADA DA SAUDADE

PROJETO EXECUTIVO DE ARQUITETURA CENTRO DE EDUCAÇÃO INFANTIL NO FÉLIX - PLANTAS BAIXAS, PLANTA DE COBERTURA, CORTES E FACHADA

ELABORADO :
VISTO :
PLANTA: 01/01
DATA : SET/2013
DESENHO :
ESCALA : INDICADO