


- Legenda:
- Perfil de corte - 65,19m³
 - Perfil de reaterro - 12,73m³
 - Perfil do deslizamento
 - Perfil a regularizar - 30°

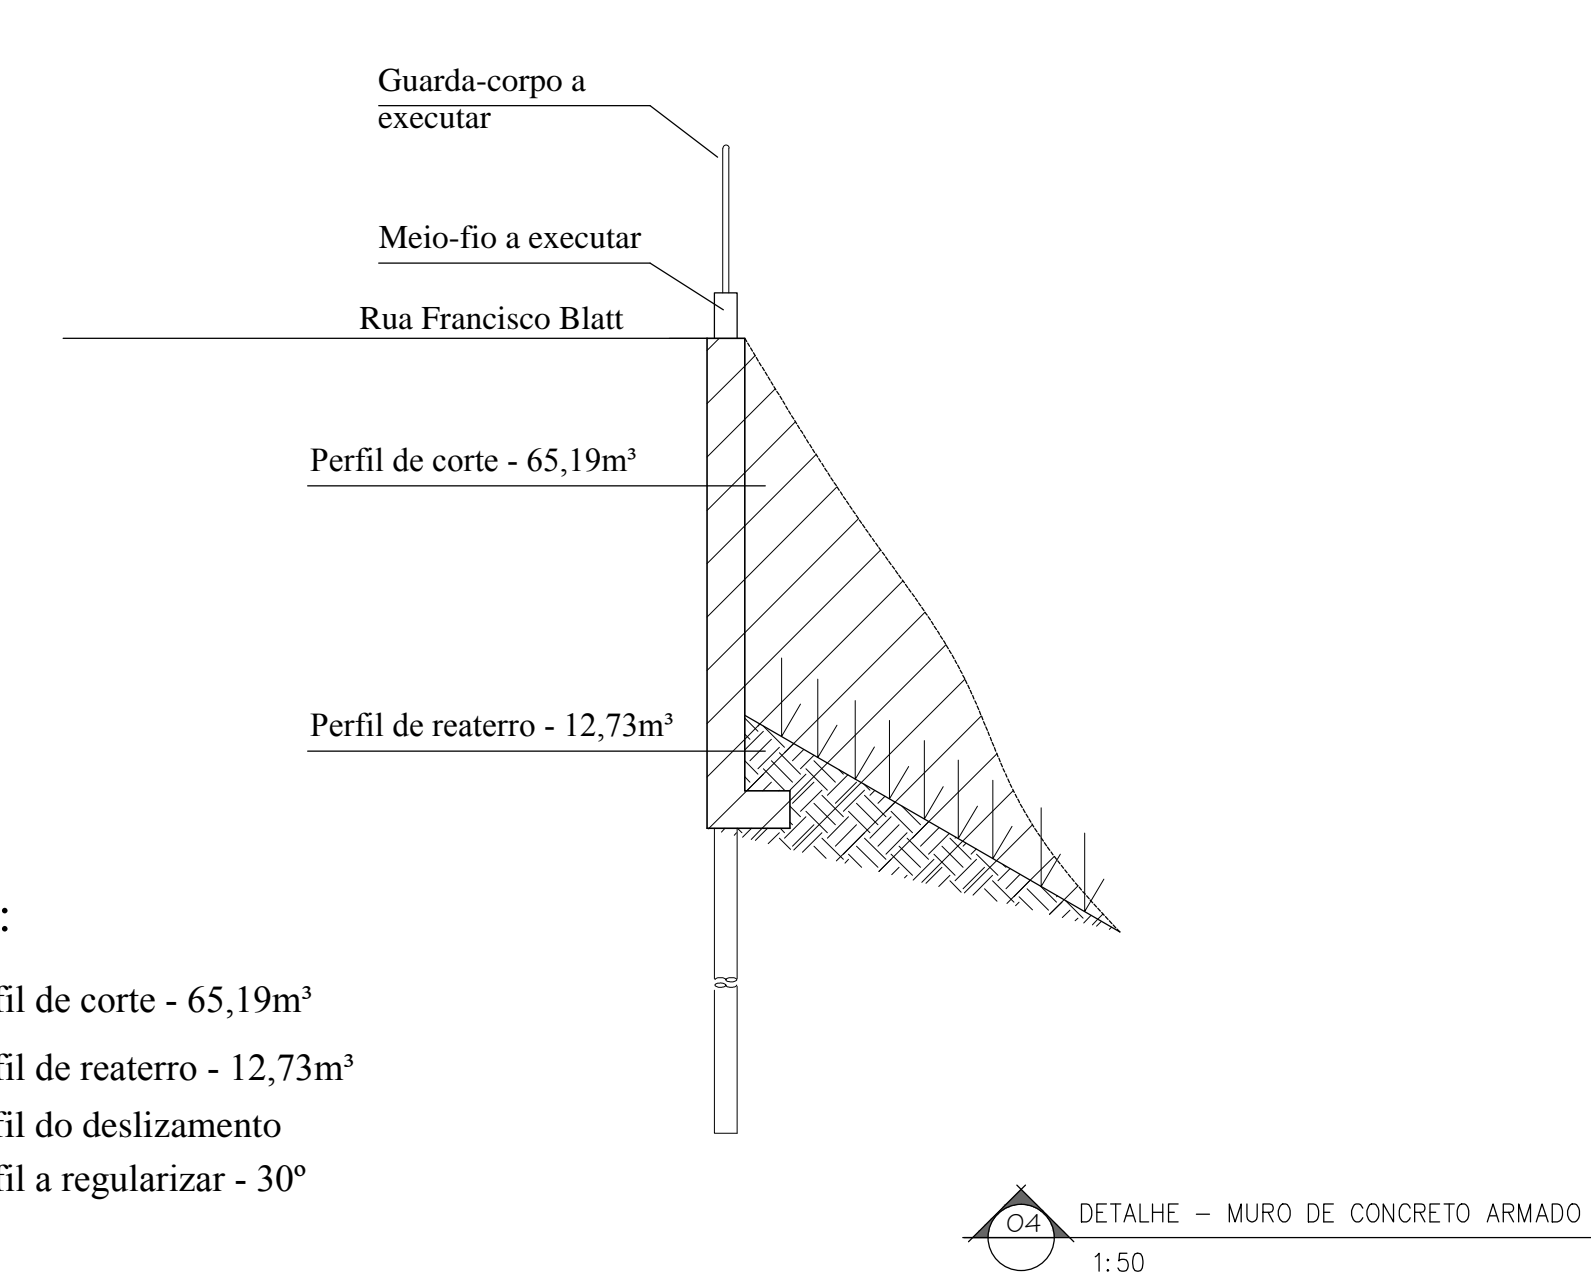

PREFEITURA MUNICIPAL DE PETRÓPOLIS			
SECRETARIA DE OBRAS, HABITAÇÃO E REGULIZAÇÃO FUNDIÁRIA			
DEPARTAMENTO DE OBRAS PÚBLICAS			
PROJETO: José Eduardo	ESCALAS: Indicadas	VISTO:	DEOP:
DESENHO: José Eduardo	CÓDIGO:	DATA: ABRIL/2022	Prancha Nº:
PROJETO BÁSICO PARA EXECUÇÃO DE CONTENÇÃO EM MURO DE FLEXÃO EM CONCRETO ARMADO			
LOCAL: Rua Francisco Blatt, ao lado do nº 200 - Castelânea - Petrópolis - RJ			
OBS: Trecho cedido na lateral do nº 200 da Rua Francisco Blatt Os comprimentos de perfurações, armadura e geometria da contenção deverão ser revistos no Projeto Executivo Deverá ser prevista carga adicional de muro de vedação sobre o muro de concreto armado Projeto Básico com base em vistoria realizada na data de 01/04/2022			
			01/01