




FOTO DO LOCAL



SEÇÃO TRANSVERSAL

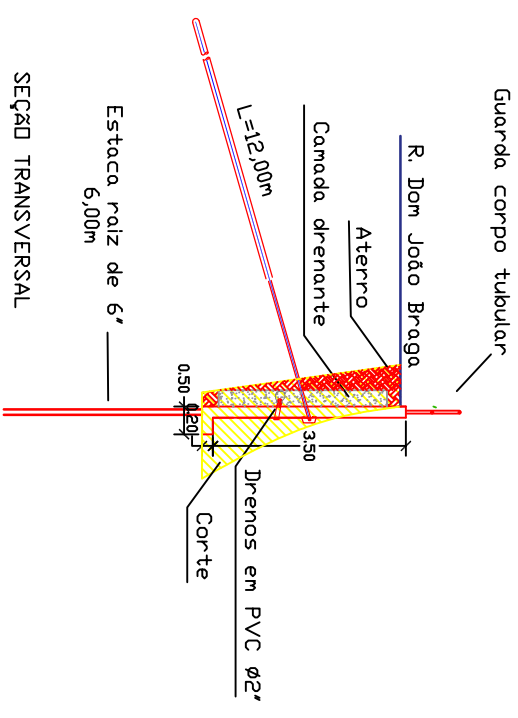

PREFEITURA MUNICIPAL DE PETRÓPOLIS
SECRETARIA DE OBRAS HABITAÇÃO E REGULIZAÇÃO FUNDIÁRIA
DEPARTAMENTO DE OBRAS PÚBLICAS

PROJETO:	ESCALAS: 1/100	VISTO:	DEPOP
DESENHO:	CODIGO:	DATA: Abril/2022	Prancha N.º

PROJETO BASICO PARA EXECUÇÃO DE CONTENÇÃO COM CORTINA ATRAVANTADA

LOCAL: RUA DOM JOÃO BRAGA - PETRÓPOLIS - RJ

02/03

ESCALA 1:100

SEÇÃO TRANSVERSAL