


PLANTA

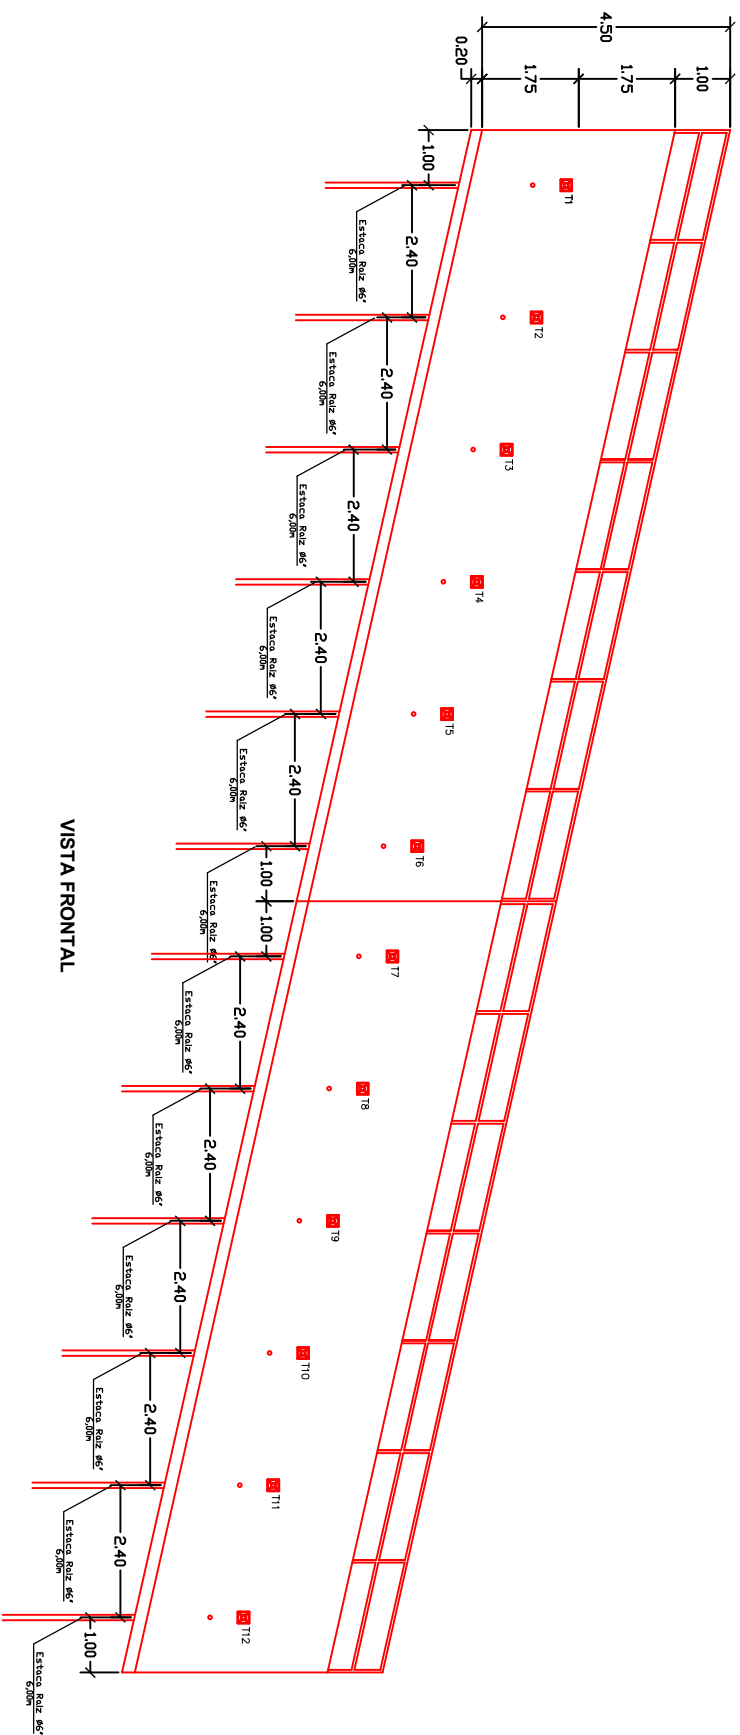

VISTA FRONTAL

Obs: Todas medidas e cotas devem ser conferidas no local da obra antes do início dos serviços.



**PREFEITURA MUNICIPAL DE PETRÓPOLIS**  
**SECRETARIA DE OBRAS HABITAÇÃO E REGULIZAÇÃO FUNDIÁRIA**  
**DEPARTAMENTO DE OBRAS PÚBLICAS**

PROJETO:	ESCALAS: 1/100	VISTO:	DEPOP
DESENHO:	CODIGO:	DATA: Abril/2022	Prancha N.º

PROJETO BÁSICO PARA EXECUÇÃO DE CONTENÇÃO COM CORTINA ATRAVANTADA

LOCAL: RUA DOM JOÃO BRAGA - PETRÓPOLIS - RJ

**03/03**

ESCALA 1:100