



Corte AA
Esc.: 1/125

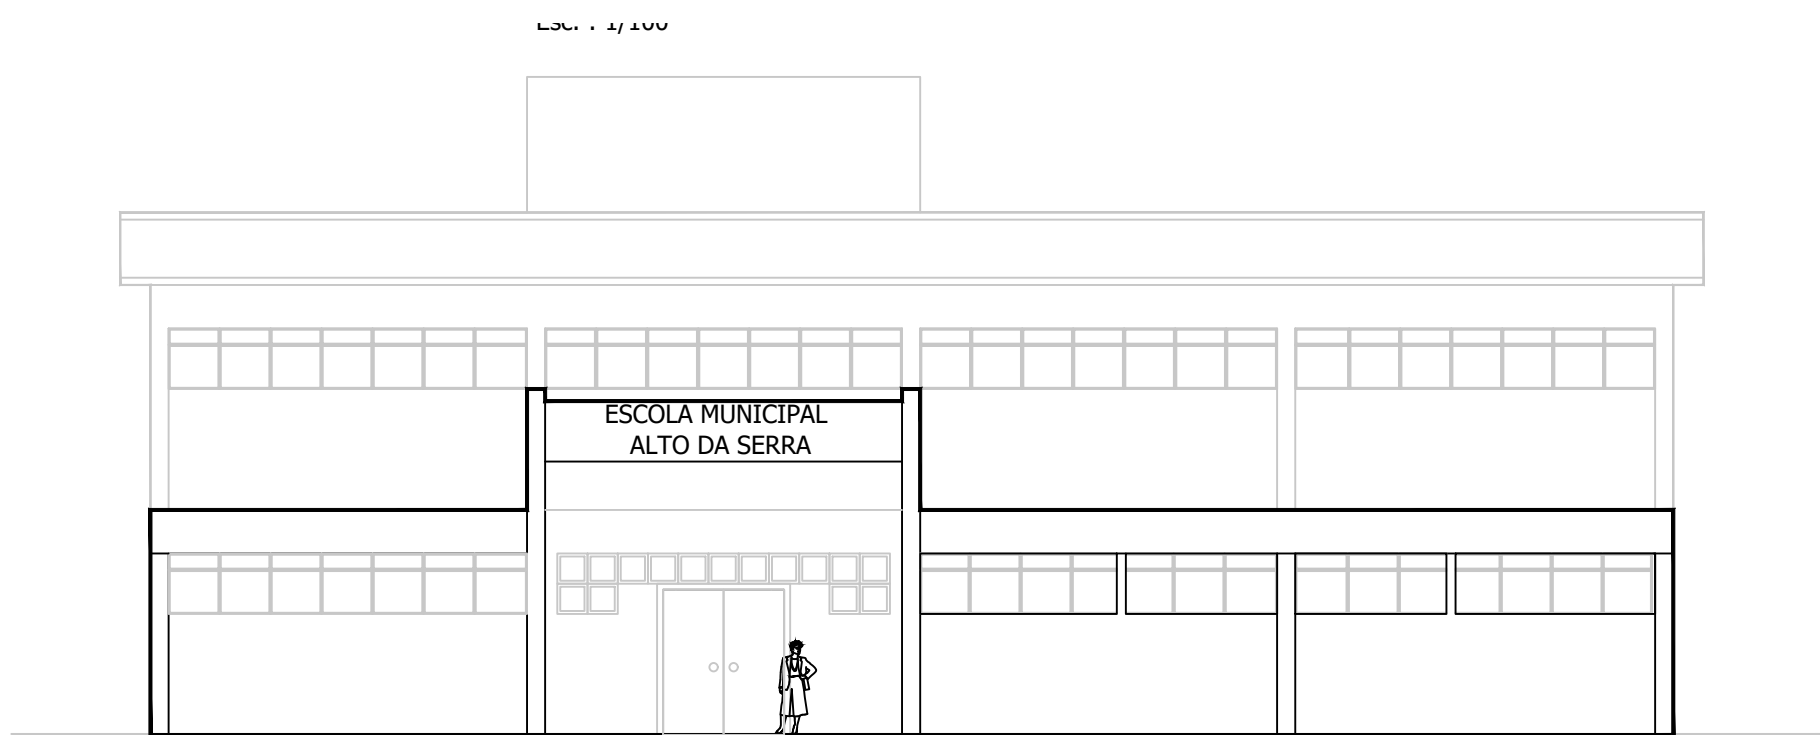

Fachada Principal
Esc.: 1/125

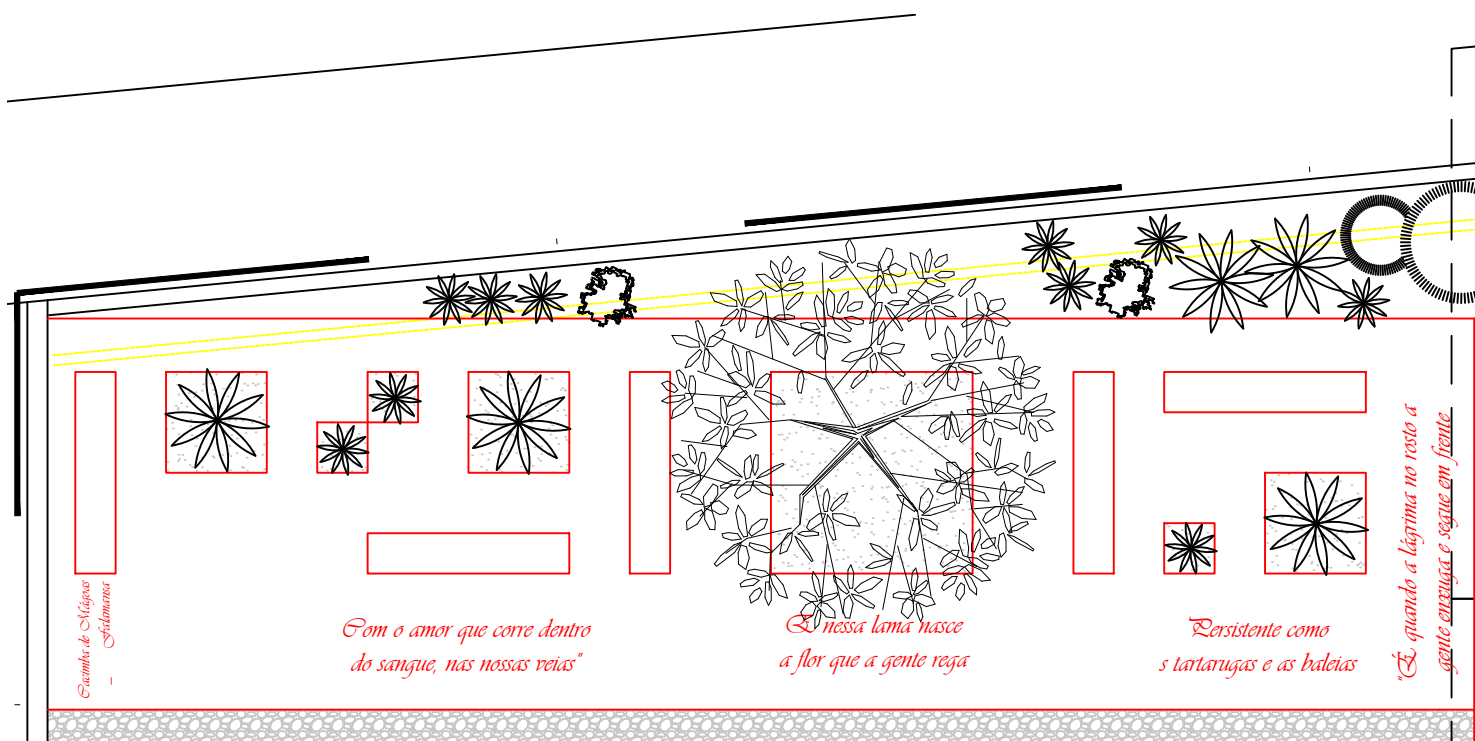

DET. Pintura do piso
Esc.: 1/75



PREFEITURA MUNICIPAL DE PETRÓPOLIS
SECRETARIA DE OBRAS, HABITAÇÃO E REGULARIZAÇÃO FUNDIÁRIA
DEPARTAMENTO DE PROJETOS, CONVÊNIOS E PPPs

PROJETO DE ARQUITETURA PARA REFORMA DA ESCOLA MUNICIPAL
VEREADOR VEREADOR JOSÉ FERNANDES DA SILVA

RUA TERESA, 1781 - ALTO DA SERRA
PETRÓPOLIS - RJ

CORTE, VISTA E DET.
ESCALA: INDICADA

DATA: MARÇO/2022

Prancha Nº:

OBS:

03/03