



1 PONTOS ELÉTRICOS
ESC: 1 : 100

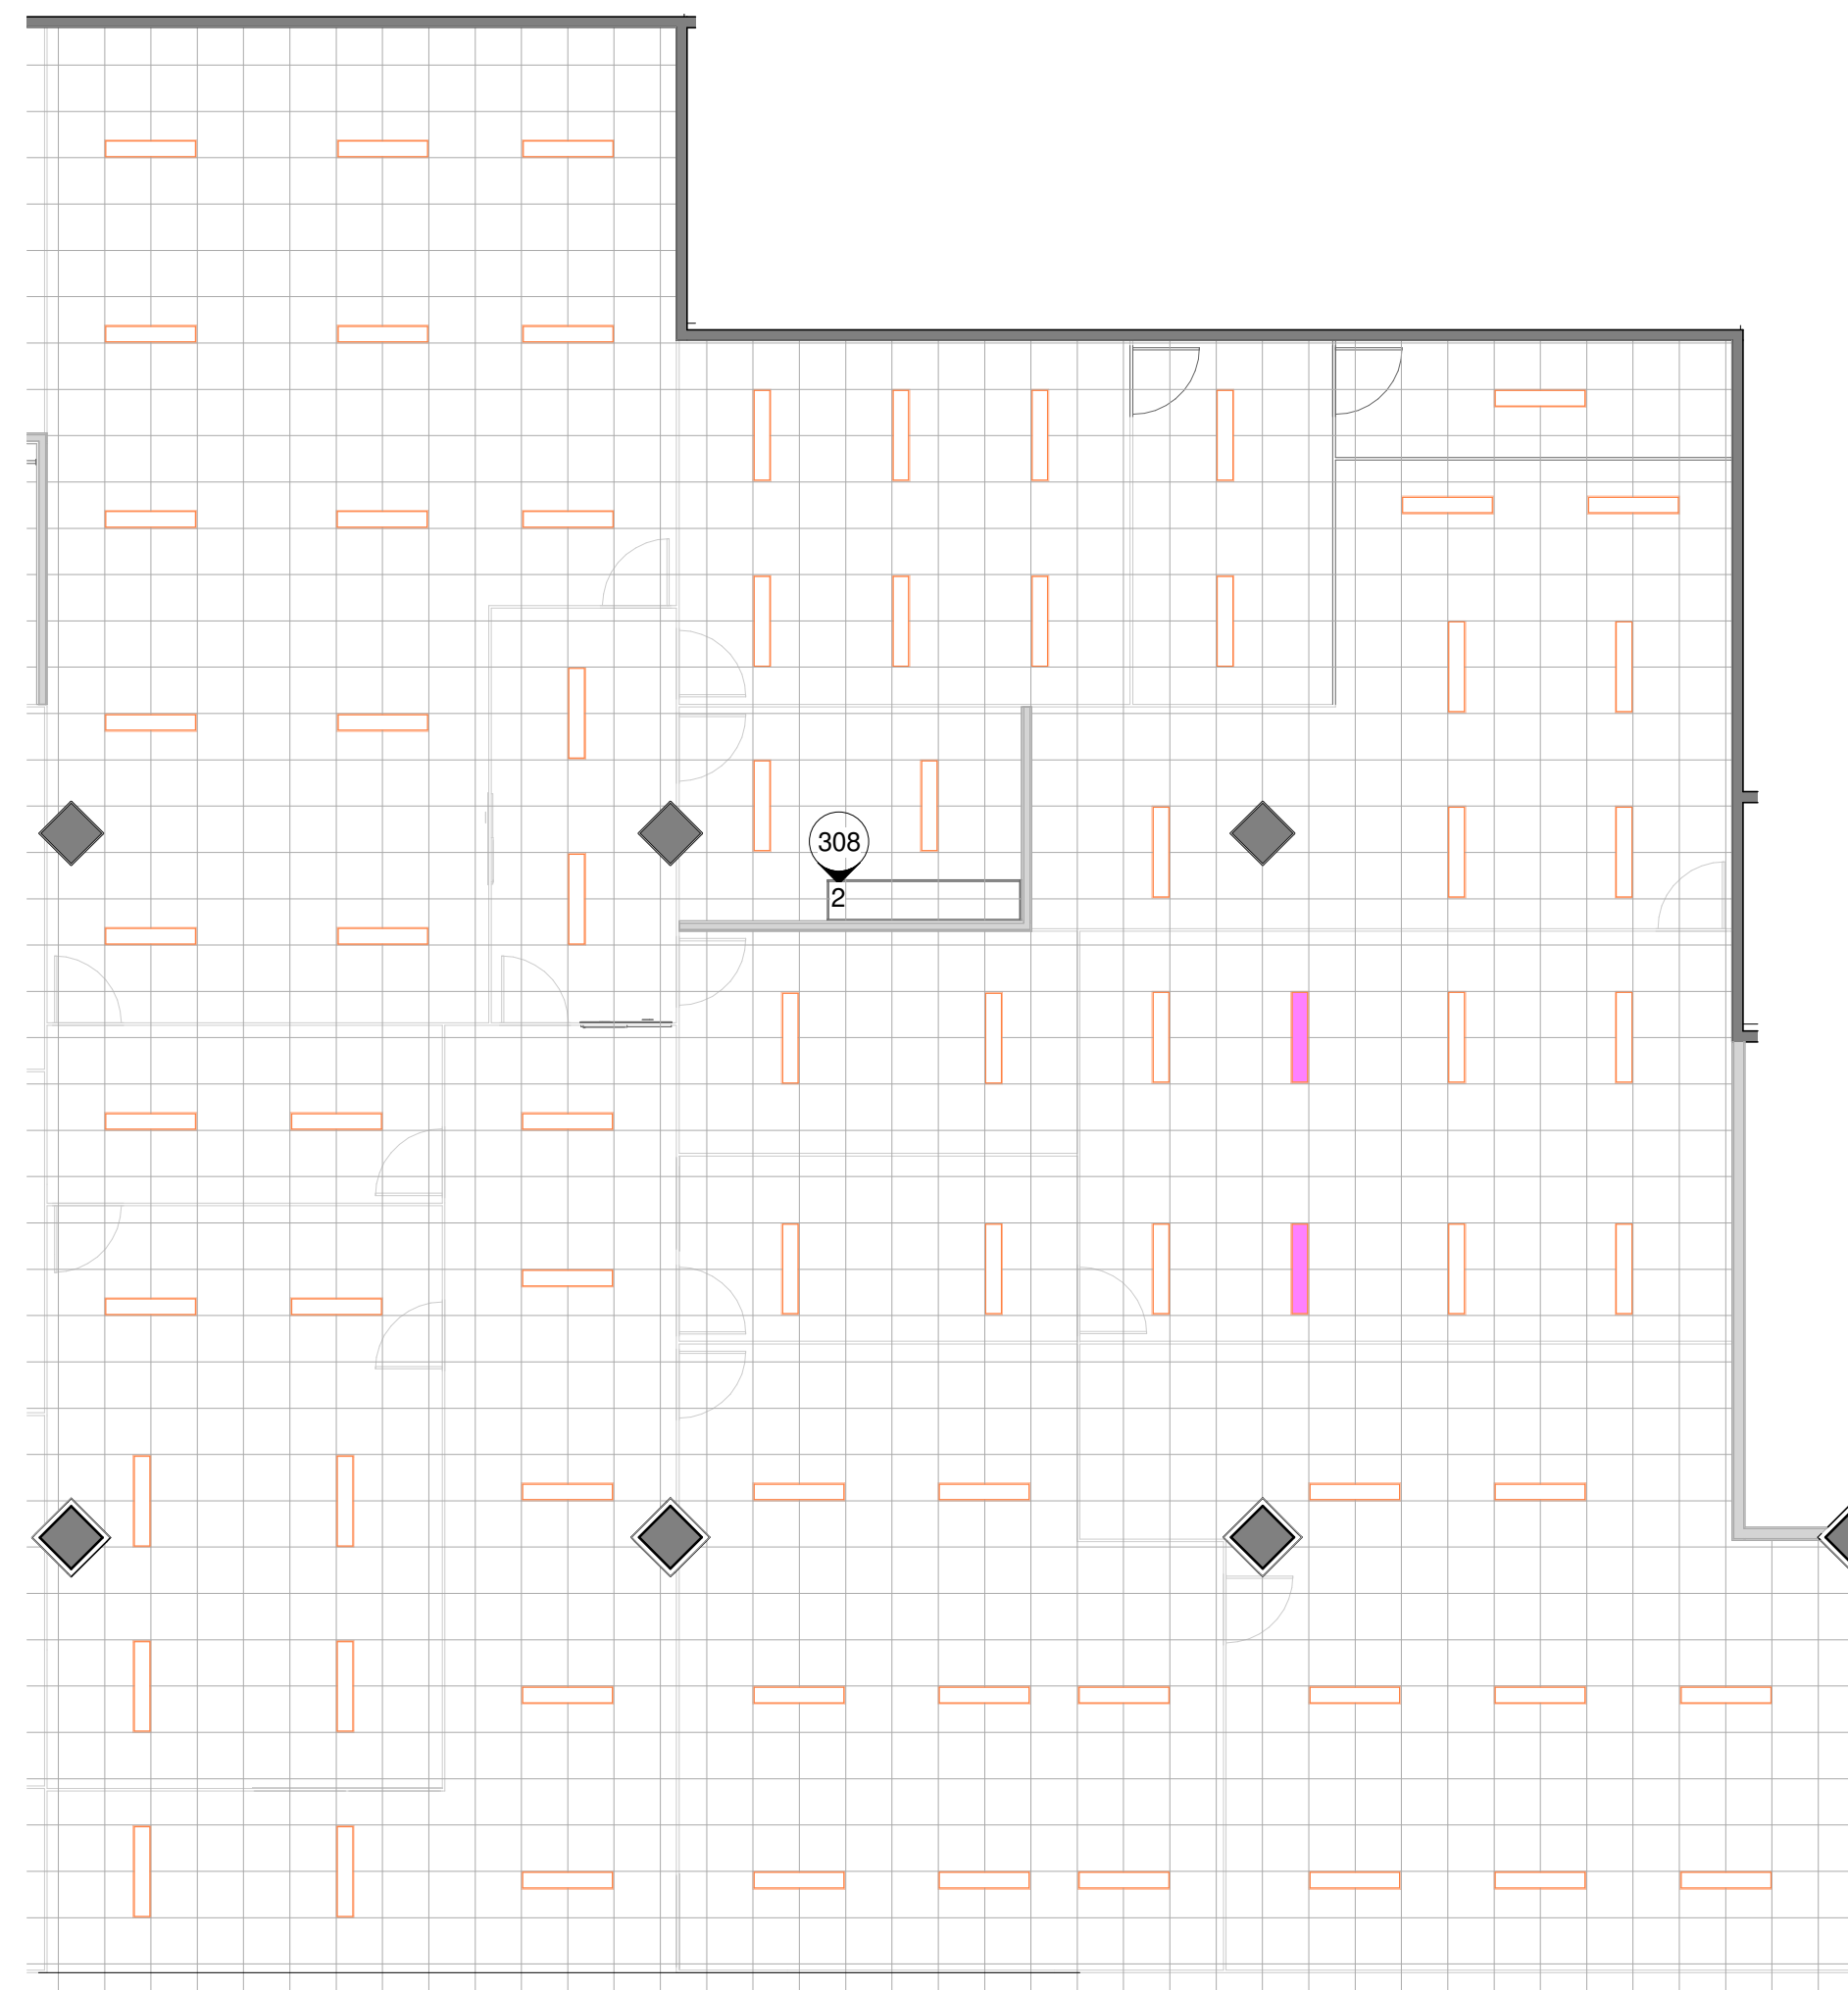

2 ILUMINAÇÃO
ESC: 1 : 100

LEGENDA DE PONTOS DE ELÉTRICA

	TOMADA BAIXA, A 30CM DO PISO ACABADO
	TOMADA MÉDIA, A 45CM DO PISO ACABADO
	TOMADA MÉDIA, A 120CM DO PISO ACABADO
	PONTO DE REDE, A 30CM DO PISO ACABADO
	PONTO DE REDE, A 45CM DO PISO ACABADO
	INTERRUPTOR SIMPLES DE UMA SEÇÃO, A 120CM DO PISO ACABADO
	INTERRUPTOR PARALELO (THREE-WAY), A 120CM DO PISO ACABADO

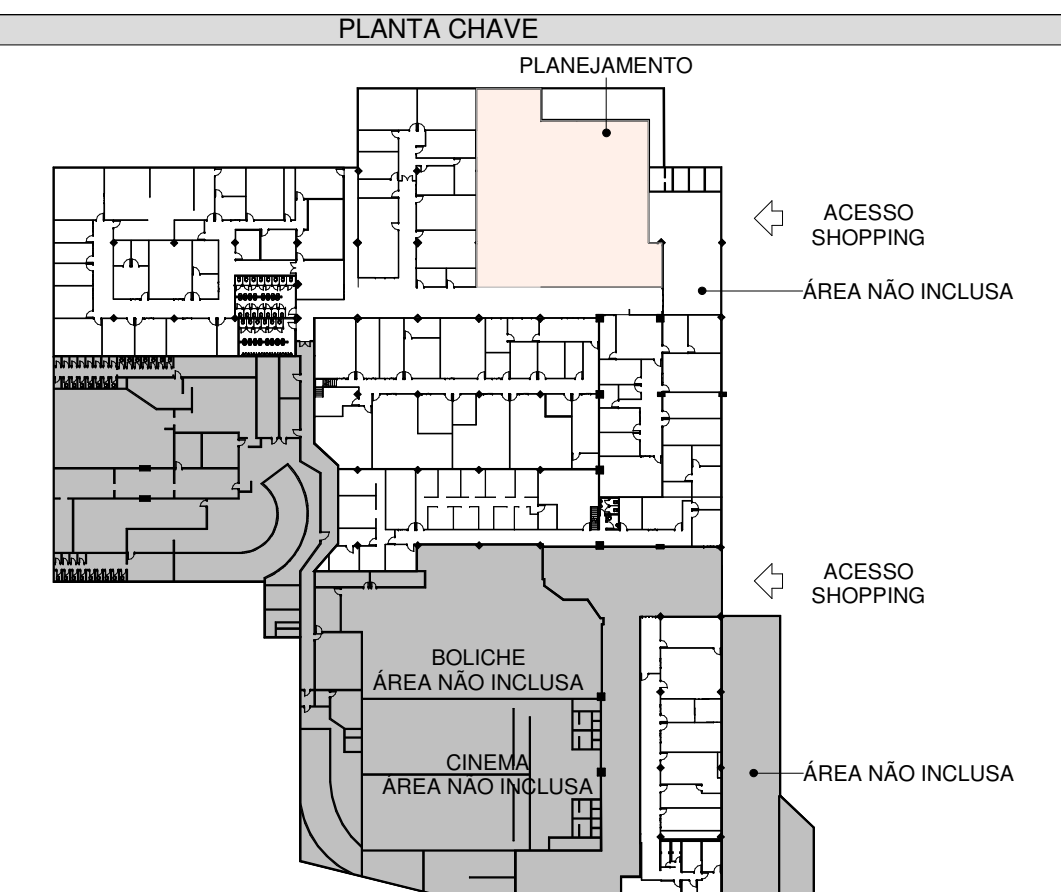

LEGENDA DE ILUMINAÇÃO

Nº	SIMBOLOGIA	DESCRIÇÃO
LU1		LUMINÁRIA DE EMBUTIR LHT44-E4000840 DA LUMICENTER LIGHTING.
LU2		LUMINÁRIA DE EMBUTIR 20x20.

NOTAS

- DIREITOS AUTORAIS PROTEGIDOS;
- COTAS PREVALECEM SOBRE O DESENHO;
- TODOS OS PONTOS DE DADOS E ELÉTRICA SERÃO EXTERNOS;
- OS PONTOS PROXIMOS UM DO OUTRO POSSUEM 15CM DE DISTÂNCIA, COMO INFORMADO NOS DESENHOS;
- CONFERIR LAYOUT NA PRANCHA 110;
- COTAS E PONTOS DE ILUMINAÇÃO SÃO CONSEQUÊNCIAS DA PAGINAÇÃO INICIAL DO FORRO, POR ISSO DEVEM SER VERIFICADAS NO LOCAL, SENDO QUE PODEM SOFRER ALTERAÇÕES CONFORME INÍCIO DE PAGINAÇÃO DO FORRO, OU SEJA, OS PONTOS DE ILUMINAÇÃO SÃO INDICATIVOS DO QUE PRECISA PARA CADA SALA MAS SÃO MUTÁVEIS DE ACORDO COM A PAGINAÇÃO;

REV Nº	DATA	DESCRIÇÃO DA MODIFICAÇÃO
R2	28/09/2022	REVISÃO ILUMINAÇÃO
R1	24/08/2022	REVISÃO 1 - PONTOS ELÉTRICOS E ILUMINAÇÃO
R0	03/08/2022	EMIÇÃO INICIAL - PONTOS ELÉTRICOS

PROPRIETÁRIO: BLAVI PARTICIPAÇÕES E ADMINISTRAÇÃO DE BENS PRÓPRIOS

AUTOR DO PROJETO (P.R.P.A.): FELIPE WILBERT ALBERNAZ ANDRADE
CAU: A229813-9

RESP. PELA EXEC. DA OBRA (P.R.P.A.):



Nome / Endereço do Projeto: SECRETARIAS PREFEITURA DE PETRÓPOLIS

Código do Projeto: 129.01

Data de Emissão: 24/08/2022

Título do Desenho: PONTOS ELÉTRICOS E ILUMINAÇÃO - SEC. PLANEJAMENTO

Etapa: PROJETO EXECUTIVO

Área Técnica: ARQUITETURA

Autor do Projeto: Rua Teresa, nº1515, sala 160, Hipershopping Alto da Serra - Petrópolis - RJ - CEP: 25635-530
www.proarq-4.com.br E-mail: contato@proarq-4.com.br

Folha Nº: 109b

Revisão: R2

Projetista: RAFAELA GIMENEZ Responsável: FELIPE WILBERT Coordenador: FELIPE WILBERT Escala: Como indicado Nome do Arquivo: 129.01-ARQ-PE-109b-LAM-PLAN- R2