



1 PONTOS ELÉTRICOS
ESC: 1 : 100

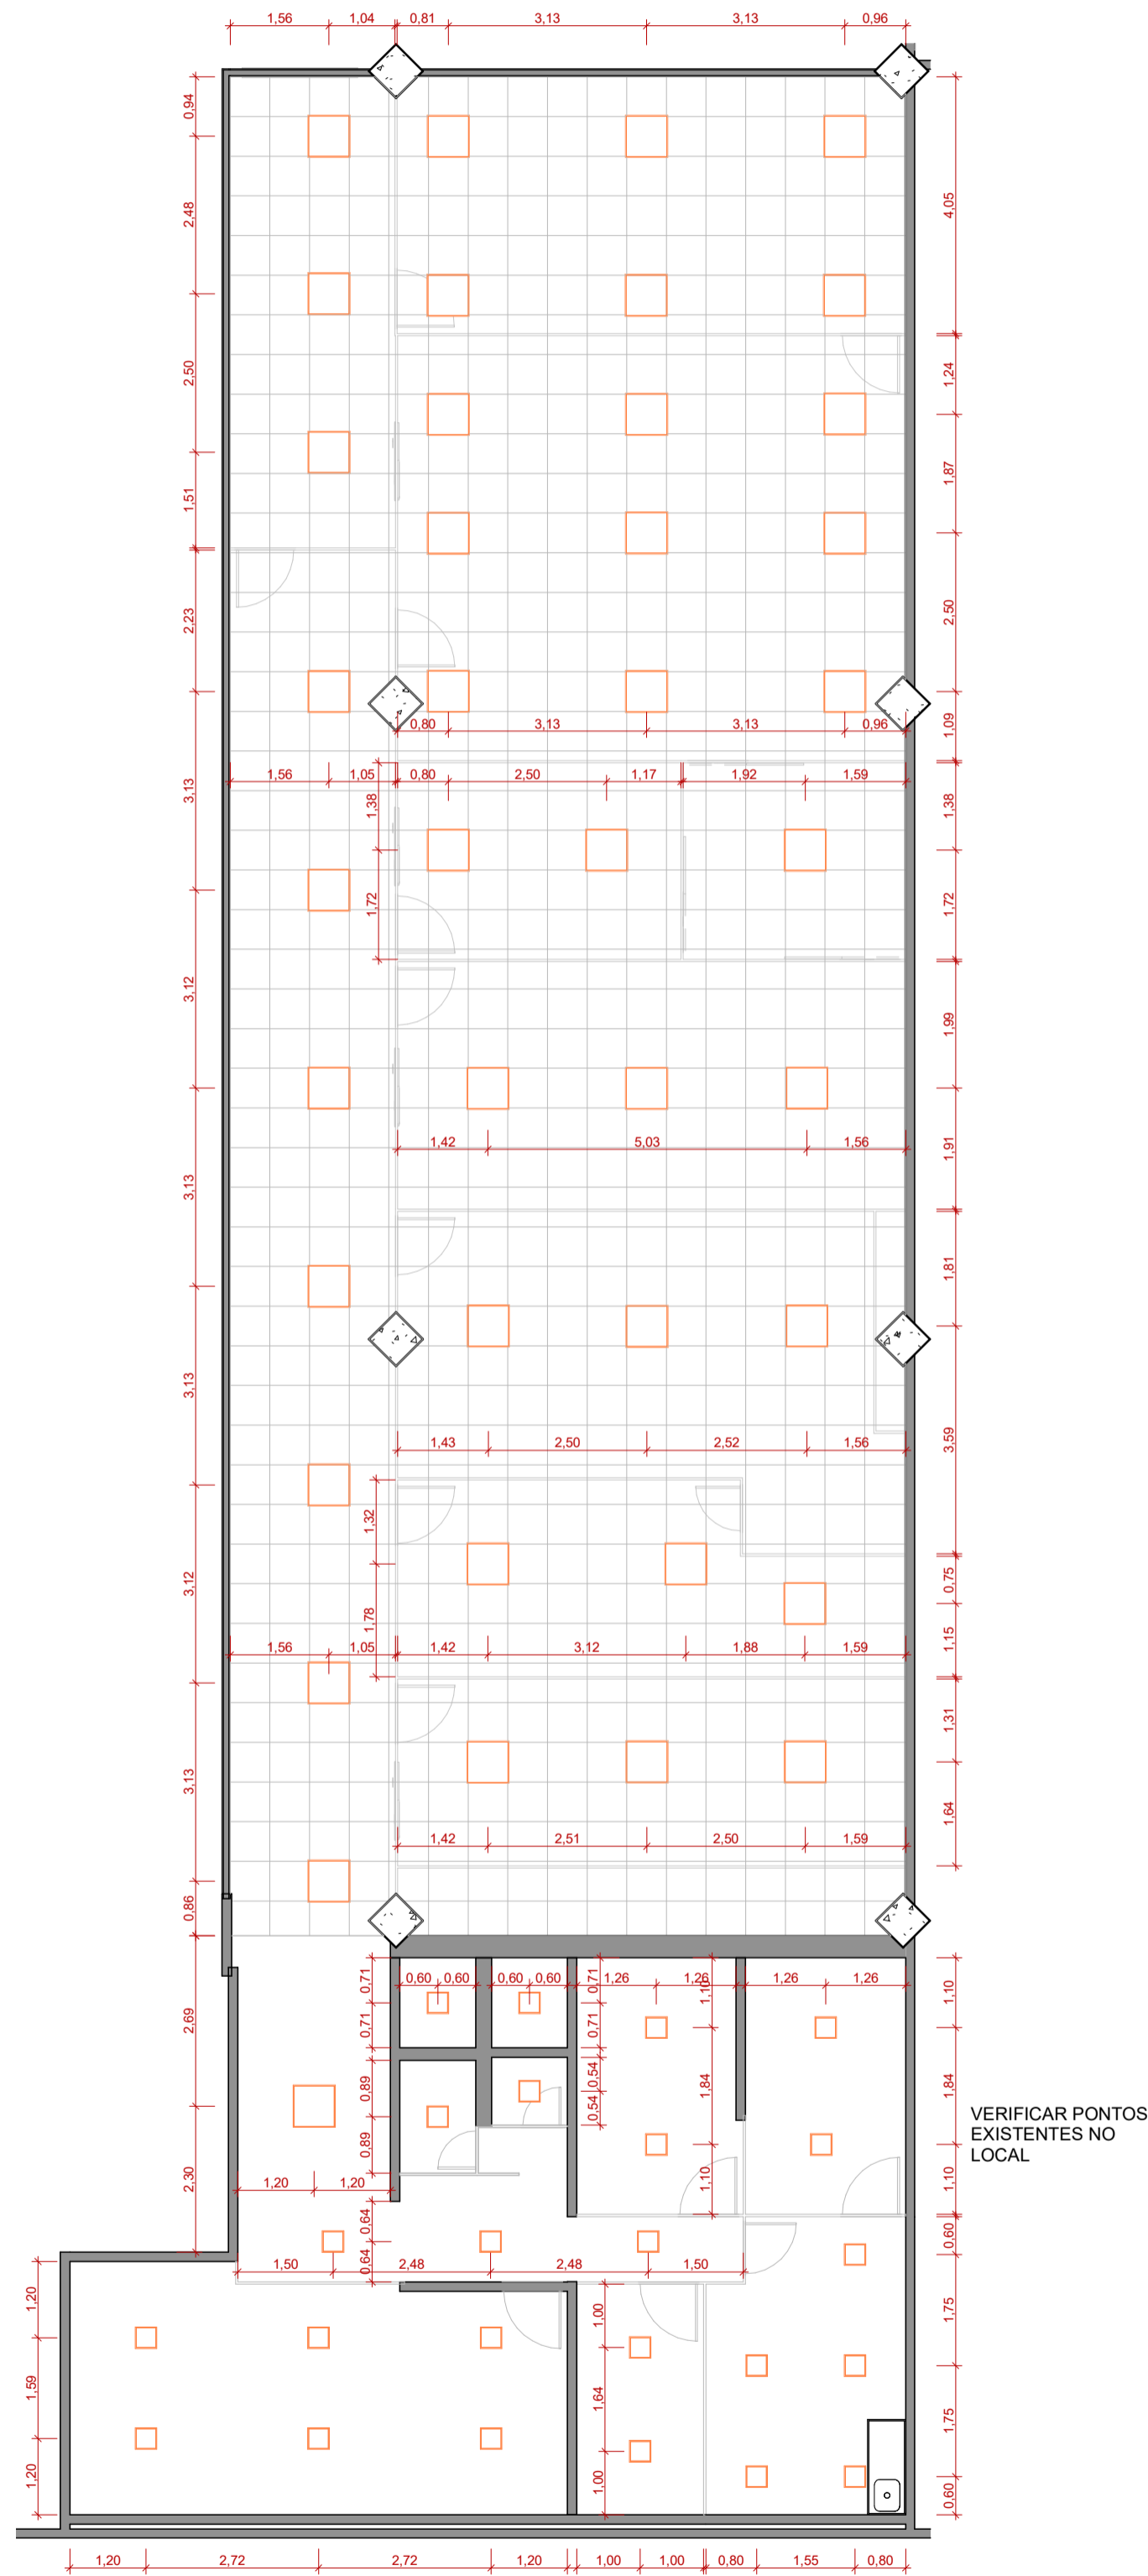

2 ILUMINAÇÃO
ESC: 1 : 100

PLANTA CHAVE

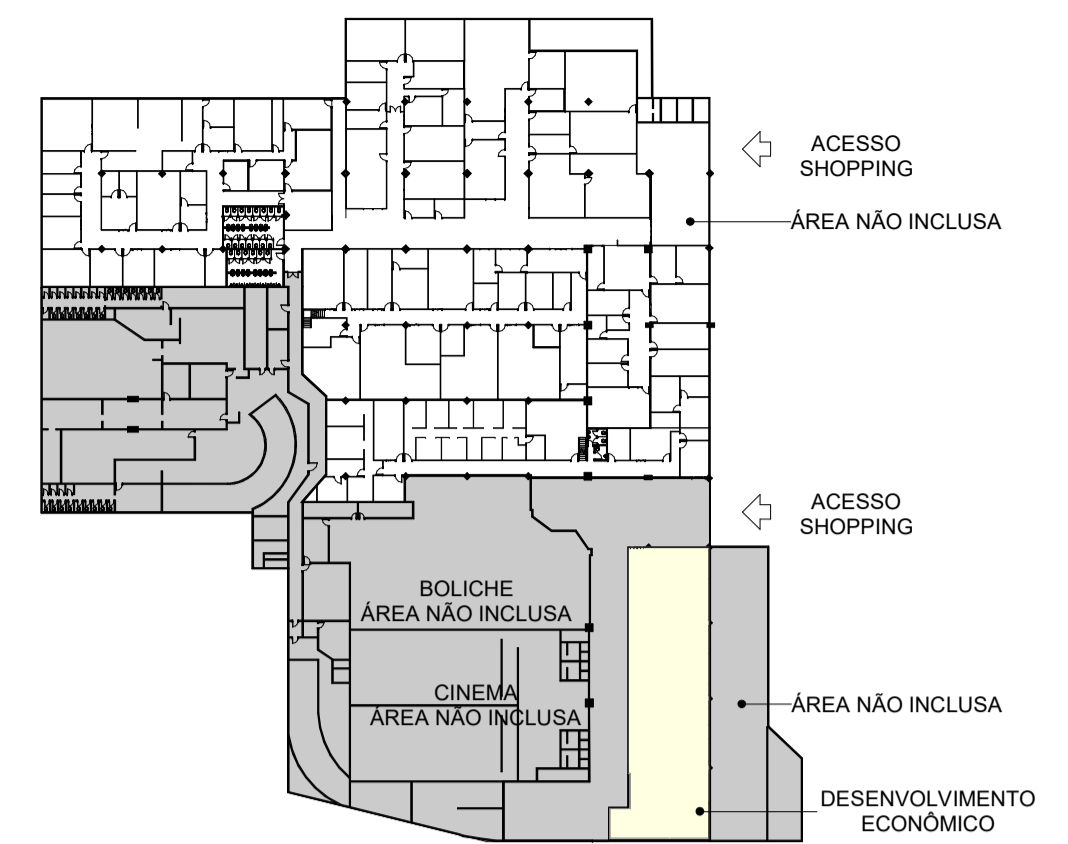

LEGENDA DE PONTOS DE ELÉTRICA	
	TOMADA BAIXA, A 30CM DO PISO ACABADO
	TOMADA MÉDIA, A 45CM DO PISO ACABADO
	TOMADA MÉDIA, A 120CM DO PISO ACABADO
	PONTO DE REDE, A 30CM DO PISO ACABADO
	PONTO DE REDE, A 45CM DO PISO ACABADO
	INTERRUPTOR SIMPLES DE UMA SEÇÃO, A 120CM DO PISO ACABADO
	INTERRUPTOR PARALELO (THREE-WAY), A 120CM DO PISO ACABADO

LEGENDA DE ILUMINAÇÃO		
Nº	SIMBOLOGIA	DESCRIÇÃO
LU1		LUMINÁRIA DE EMBUTIR LHT44-E4000840 DA LUMICENTER LIGHTING.
LU2		LUMINÁRIA DE EMBUTIR 20x20.

NOTAS

- DIREITOS AUTORAIS PROTEGIDOS;
- COTAS PREVALECEM SOBRE O DESENHO;
- TODOS OS PONTOS DE DADOS E ELÉTRICA SERÃO EXTERNOS;
- OS PONTOS PROXIMOS UM DO OUTRO POSSUEM 15CM DE DISTÂNCIA, COMO INFORMADO NOS DESENHOS;
- CONFERIR LAYOUT NA PRANCHA 111;
- COTAS E PONTOS DE ILUMINAÇÃO SÃO CONSEQUÊNCIAS DA PAGINAÇÃO INICIAL DO FORRO, POR ISSO DEVEM SER VERIFICADAS NO LOCAL, SENDO QUE PODEM SOFRER ALTERAÇÕES CONFORME INÍCIO DE PAGINAÇÃO DO FORRO, OU SEJA, OS PONTOS DE ILUMINAÇÃO SÃO INDICATIVOS DO QUE PRECISA PARA CADA SALA MAS SÃO MUTÁVEIS DE ACORDO COM A PAGINAÇÃO;

REV Nº	DATA	DESCRIÇÃO DA MODIFICAÇÃO
R1	24/08/2022	REVISÃO 1 - PONTOS ELÉTRICOS E ILUMINAÇÃO
R0	03/08/2022	EMIÇÃO INICIAL - PONTOS ELÉTRICOS

PROPRIETÁRIO: BLAVI PARTICIPAÇÕES E ADMINISTRAÇÃO DE BENS PRÓPRIOS

AUTOR DO PROJETO (P.R.P.A.): FELIPE WILBERT ALBERNAZ ANDRADE CAU: A228613-9

RESP. PELA EXEC. DA OBRA (P.R.P.A.):



Nome / Endereço do Projeto SECRETARIAS PREFEITURA DE PETRÓPOLIS	Código do Projeto 129.01
Título do Desenho PONTOS ELÉTRICOS E ILUMINAÇÃO - SEC. DESENV. ECONÔMICO	Data de Emissão 24/08/2022
Autor do Projeto	Etapas PROJETO EXECUTIVO
	Área Técnica ARQUITETURA
	Folha Nº 111b
	Revisão R1
Projetista RAFAELA GIMENEZ	Responsável FELIPE WILBERT
Coordenador FELIPE WILBERT	Escala Como indicado
Nome do Arquivo 129.01-ARQ-PE-111b-LAM-ECON- R1	