



PRJETADO  
SEÇÃO A-A

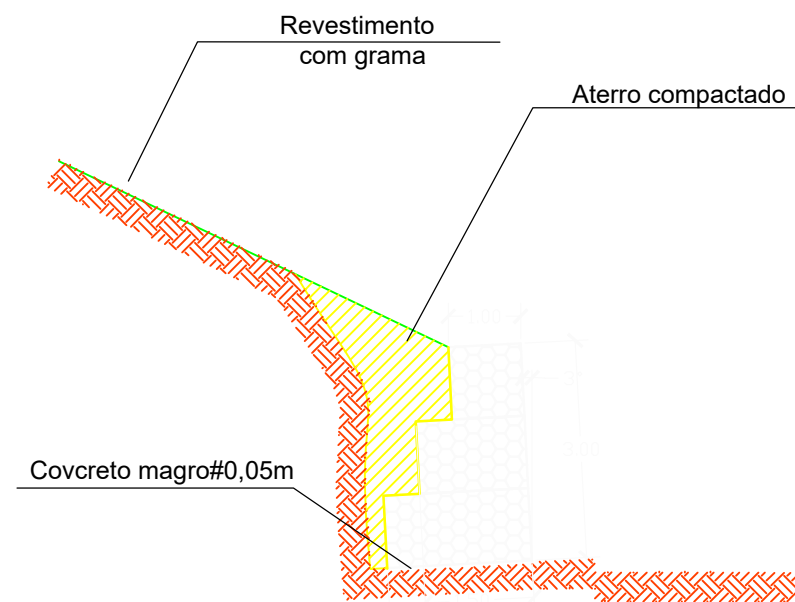

GABIÃO  
SEÇÃO B-B

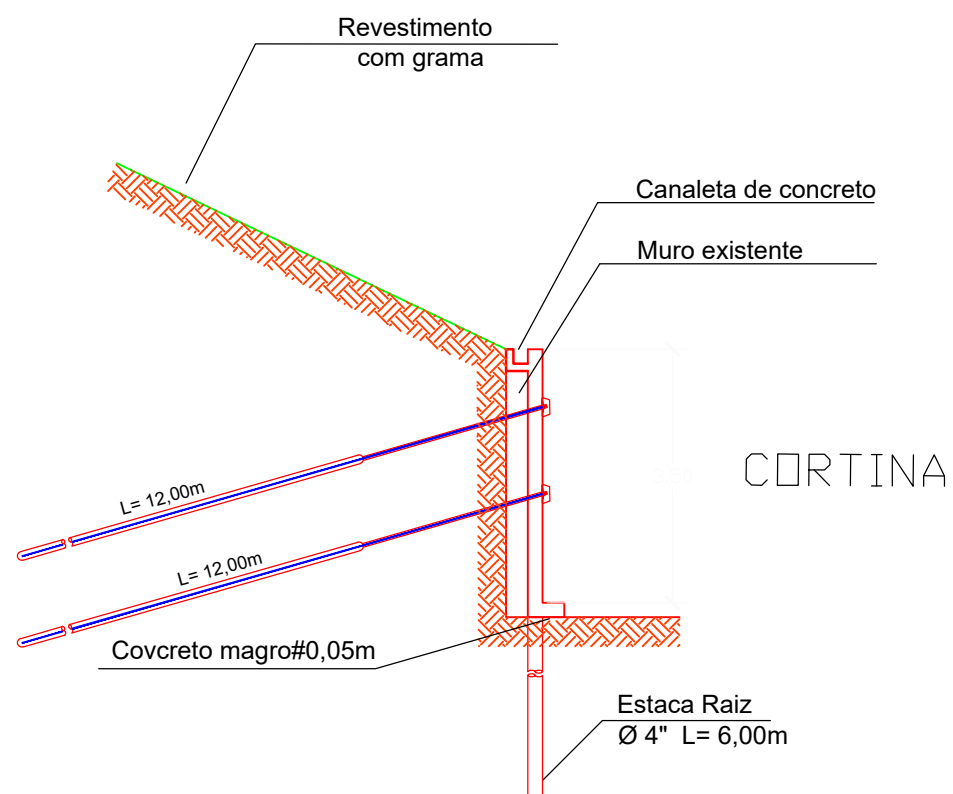

CORTINA

ESCALA 1:100

	<b>PREFEITURA MUNICIPAL DE PETRÓPOLISTRÓPOLIS</b>		
	<b>SECRETARIA DE OBRAS HABITAÇÃO E REGULARIZAÇÃO FUNDIÁRIA</b> <b>DEPARTAMENTO DE OBRAS PÚBLICAS</b>		
PROJETO:	ESCALAS: 1/100	VISTO:	DEPOP
DESENHO:	CÓDIGO:	DATA: JANEIRO/2021	Prancha Nº:
PROJETO BÁSICO PARA EXECUÇÃO DE CONTENÇÃO COM CORTINA ATIRANTADA, M. GABIÃO E PROJETADO			
LOCAL: ESTRADAD DA SAUDADE, EM FRENTE AO Nº 1.210 - PETRÓPOLIS - RJ			
OBS:			
<b>SEÇÕES</b>			
			<b>03/03</b>