
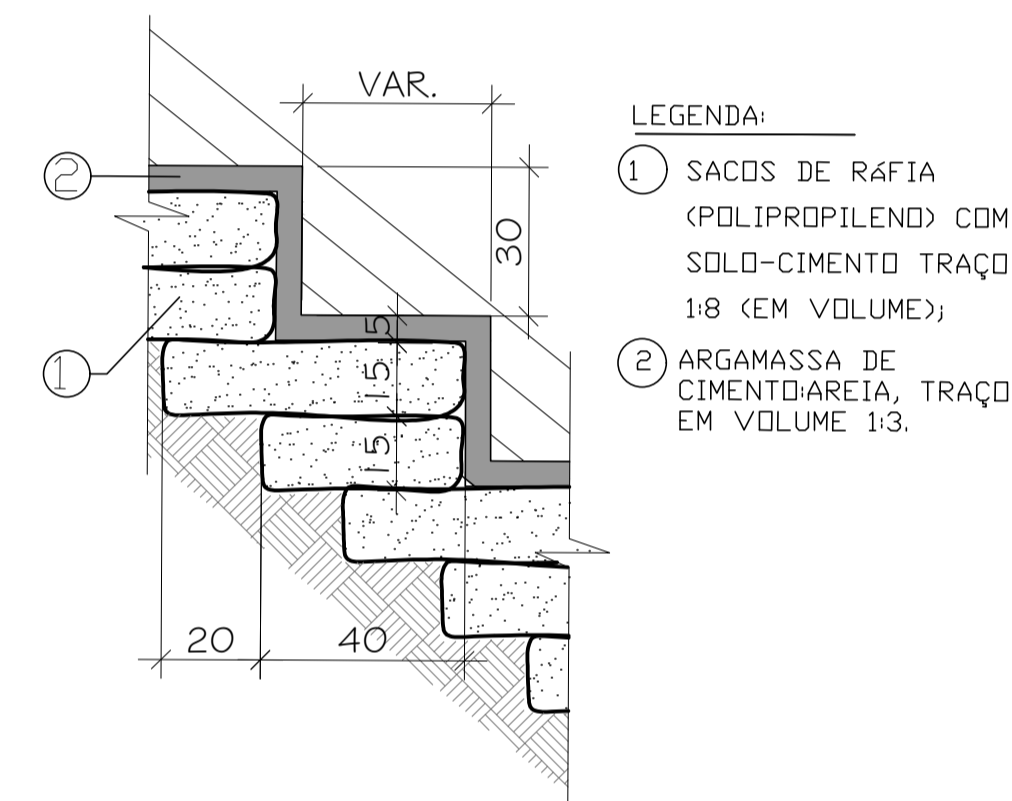
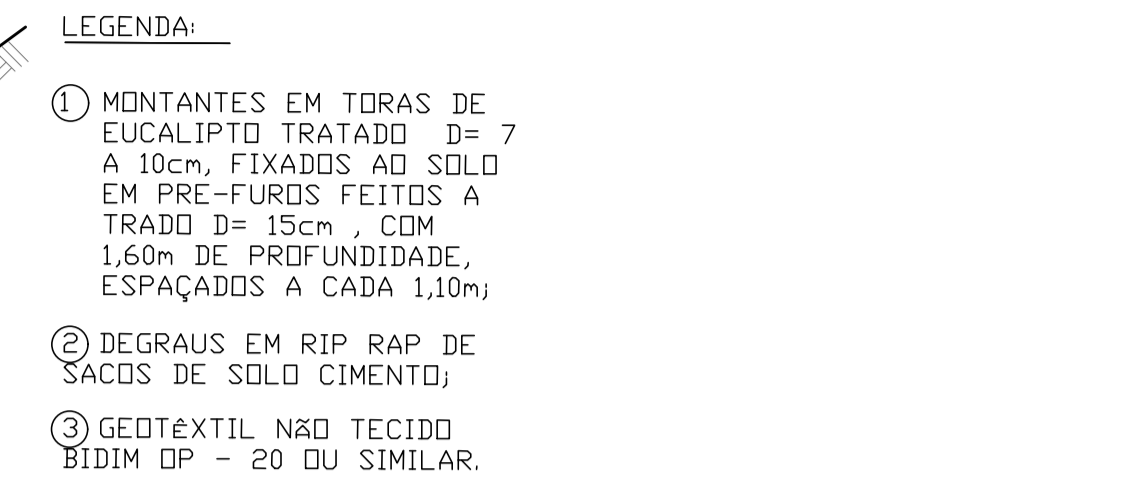
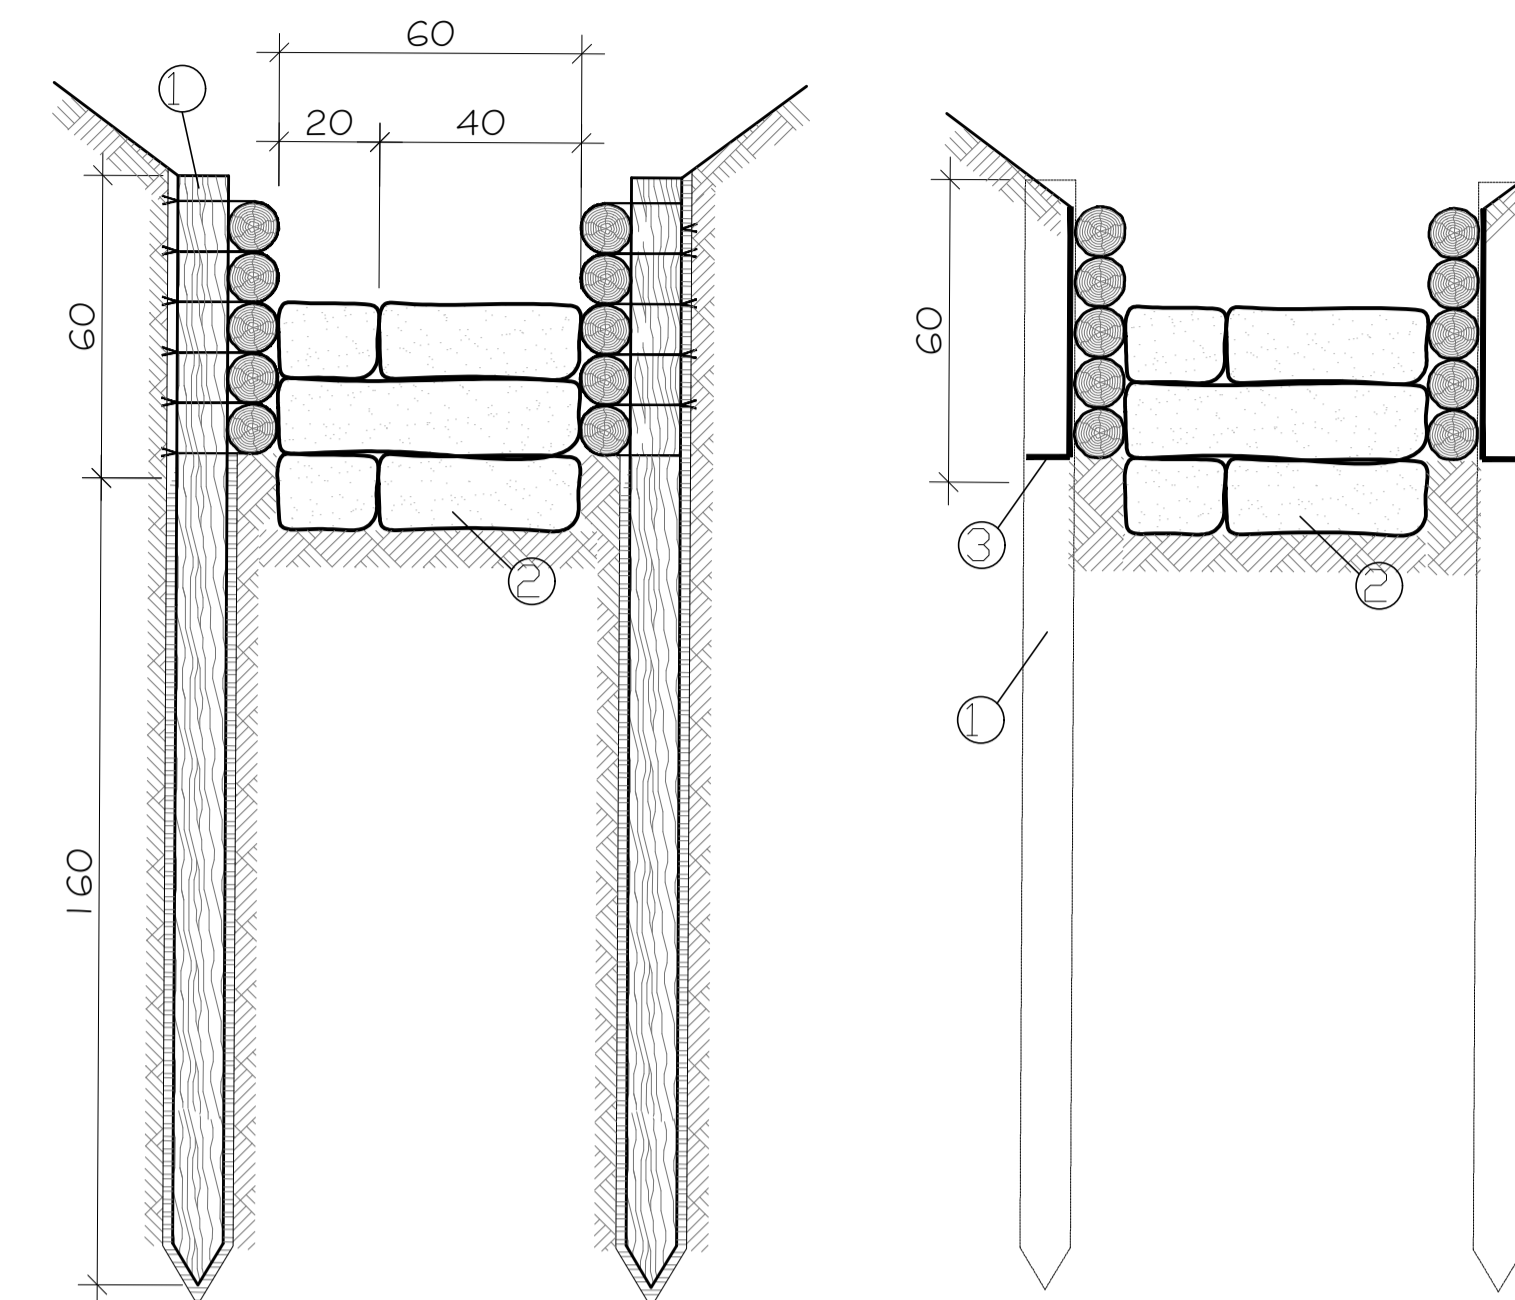




PROJETO TÍPICO DE PALIÇADA ASSOCIADA À DRENAGEM - REPOSIÇÃO DE TALUDES NA RUA JACINTO RABELO, PRÓXIMO AO Nº 700

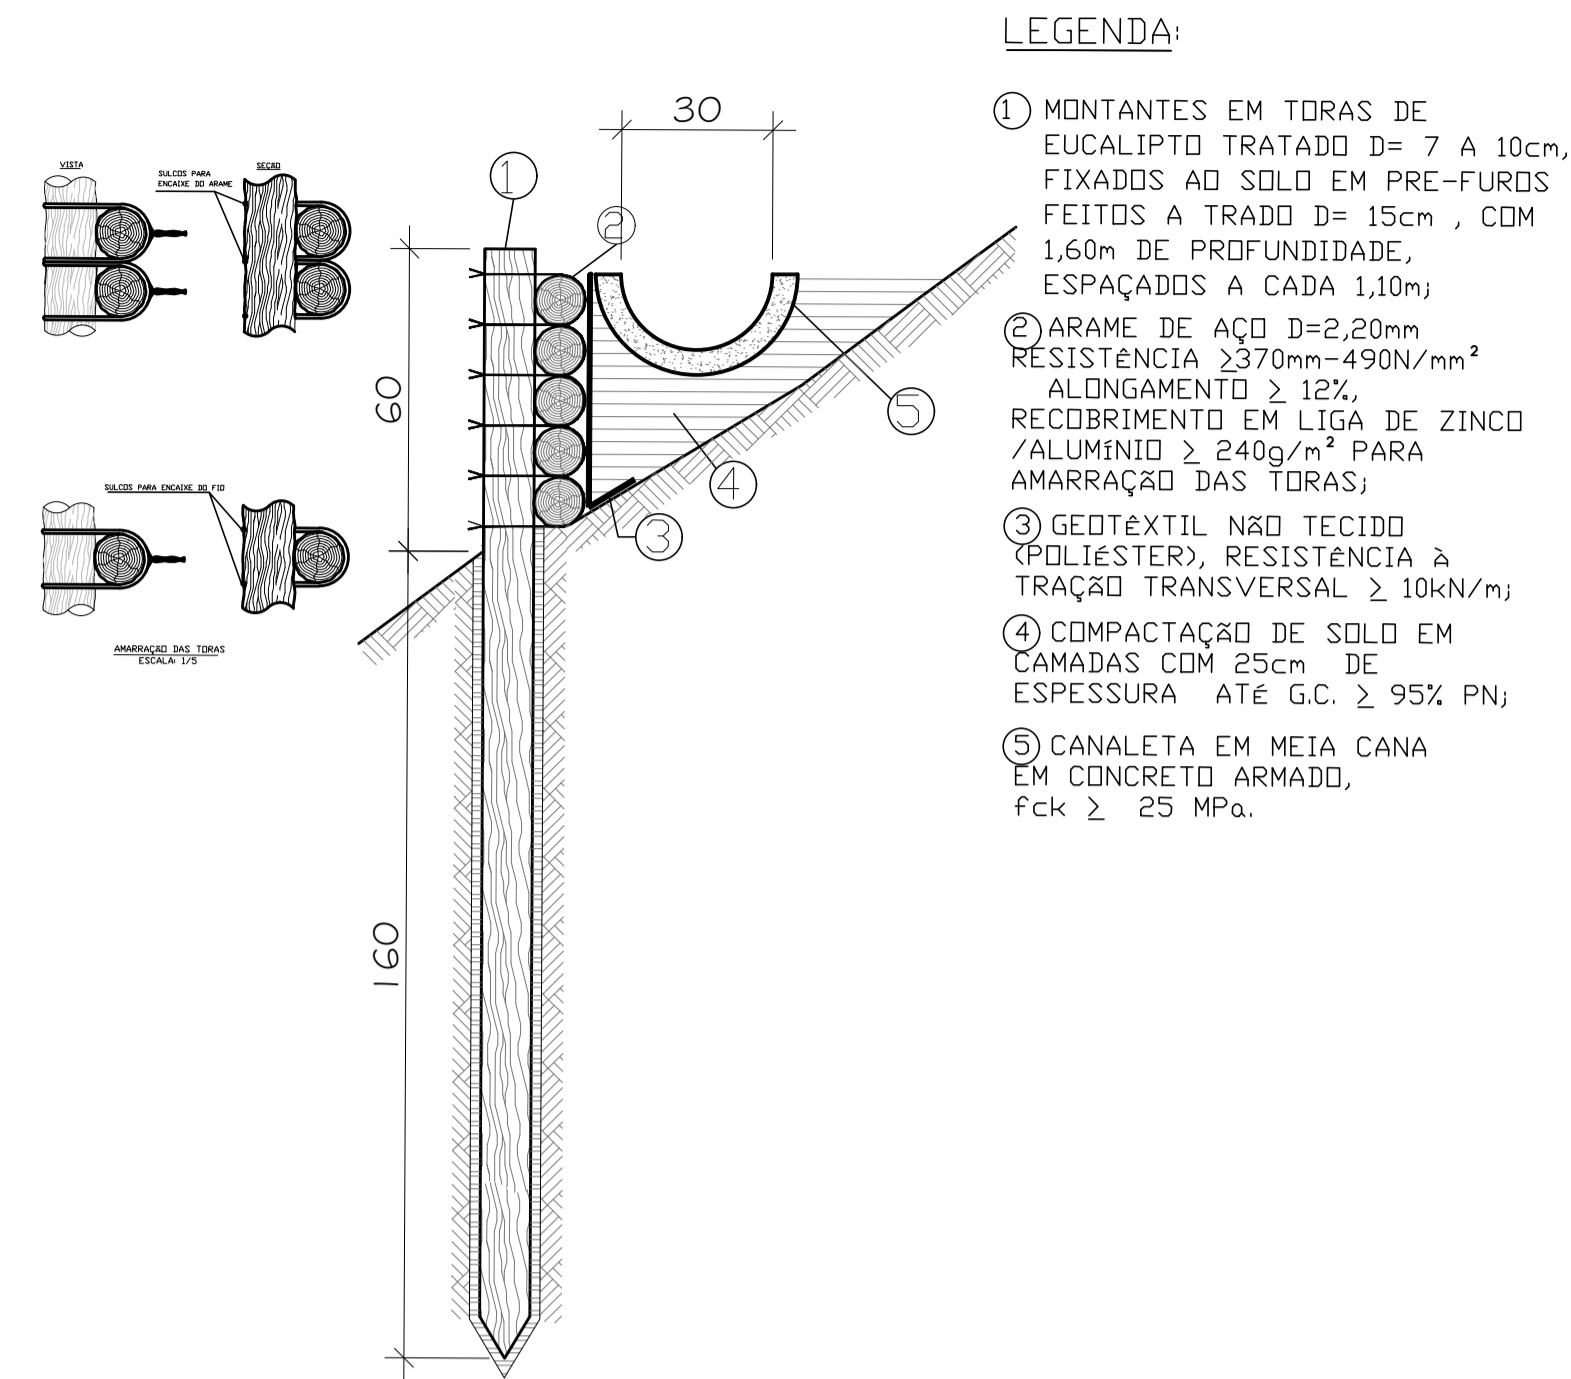

1 SEÇÃO TRANSVERSAL E DETALHE PALIÇADA SEM ESCALA

2 SEÇÃO TRANSVERSAL E DETALHE PALIÇADA SEM ESCALA

3 DETALHE DESCIDA D'ÁGUA EM SOLO-CIMENTO SEM ESCALA

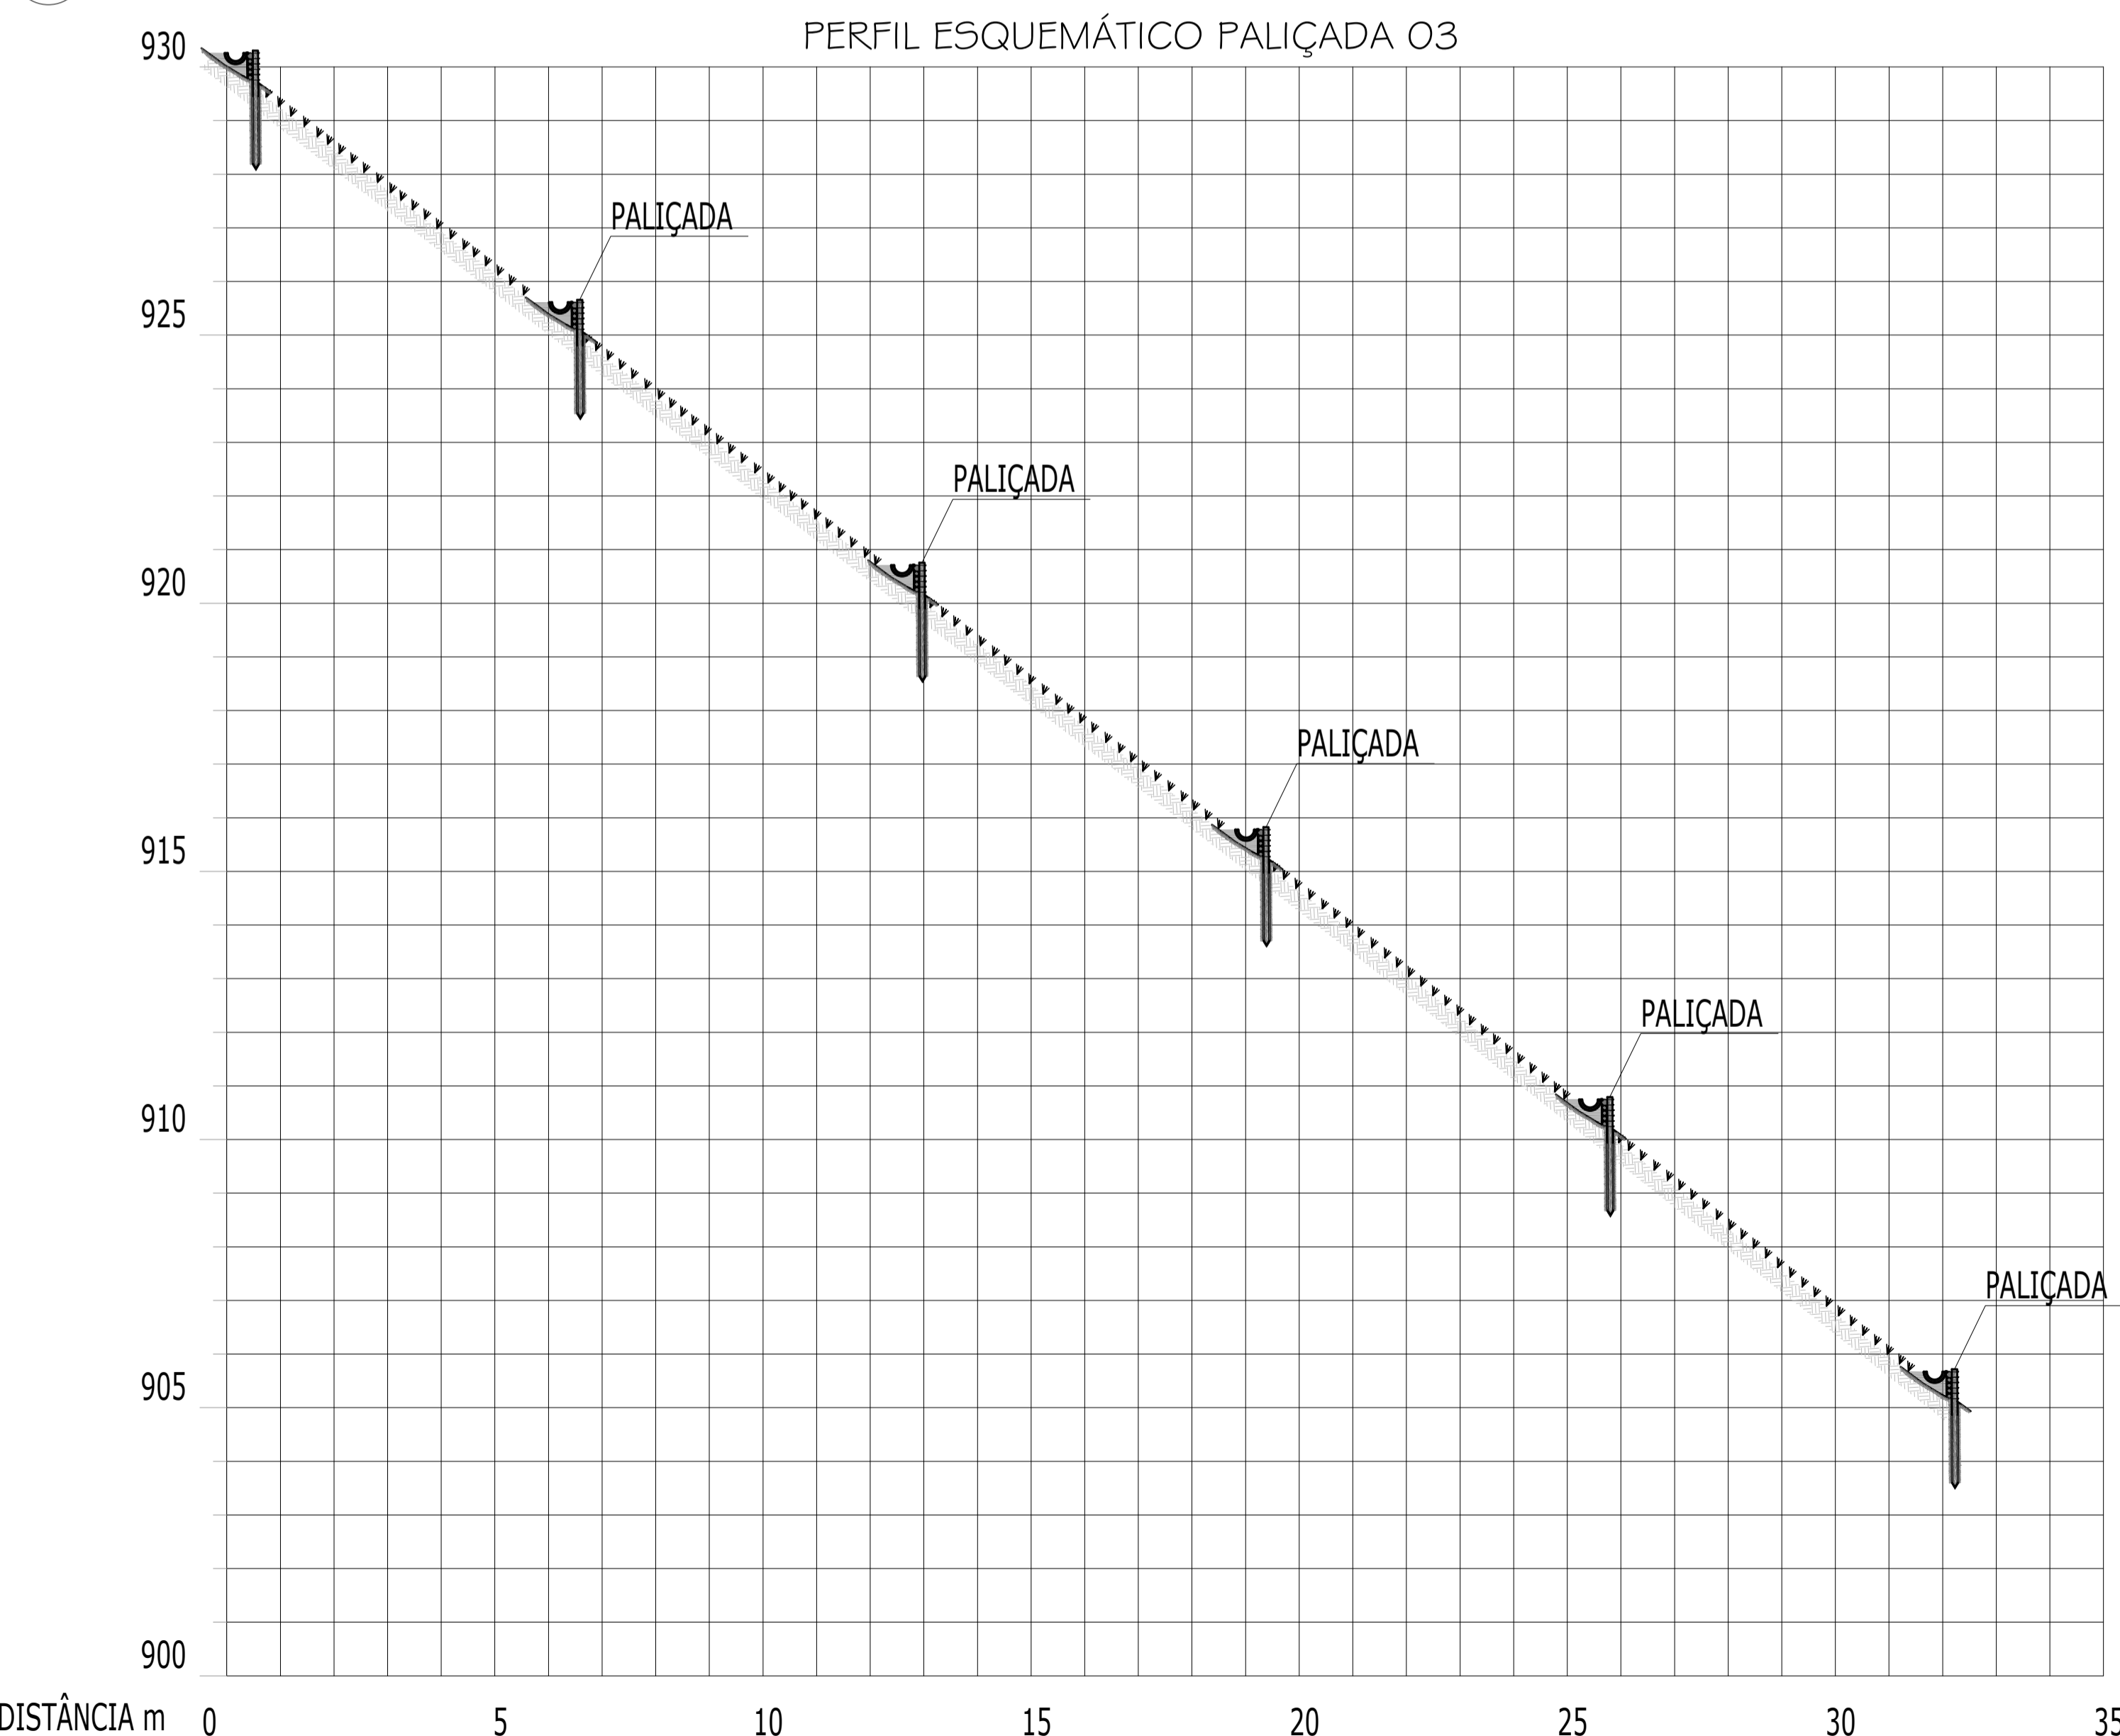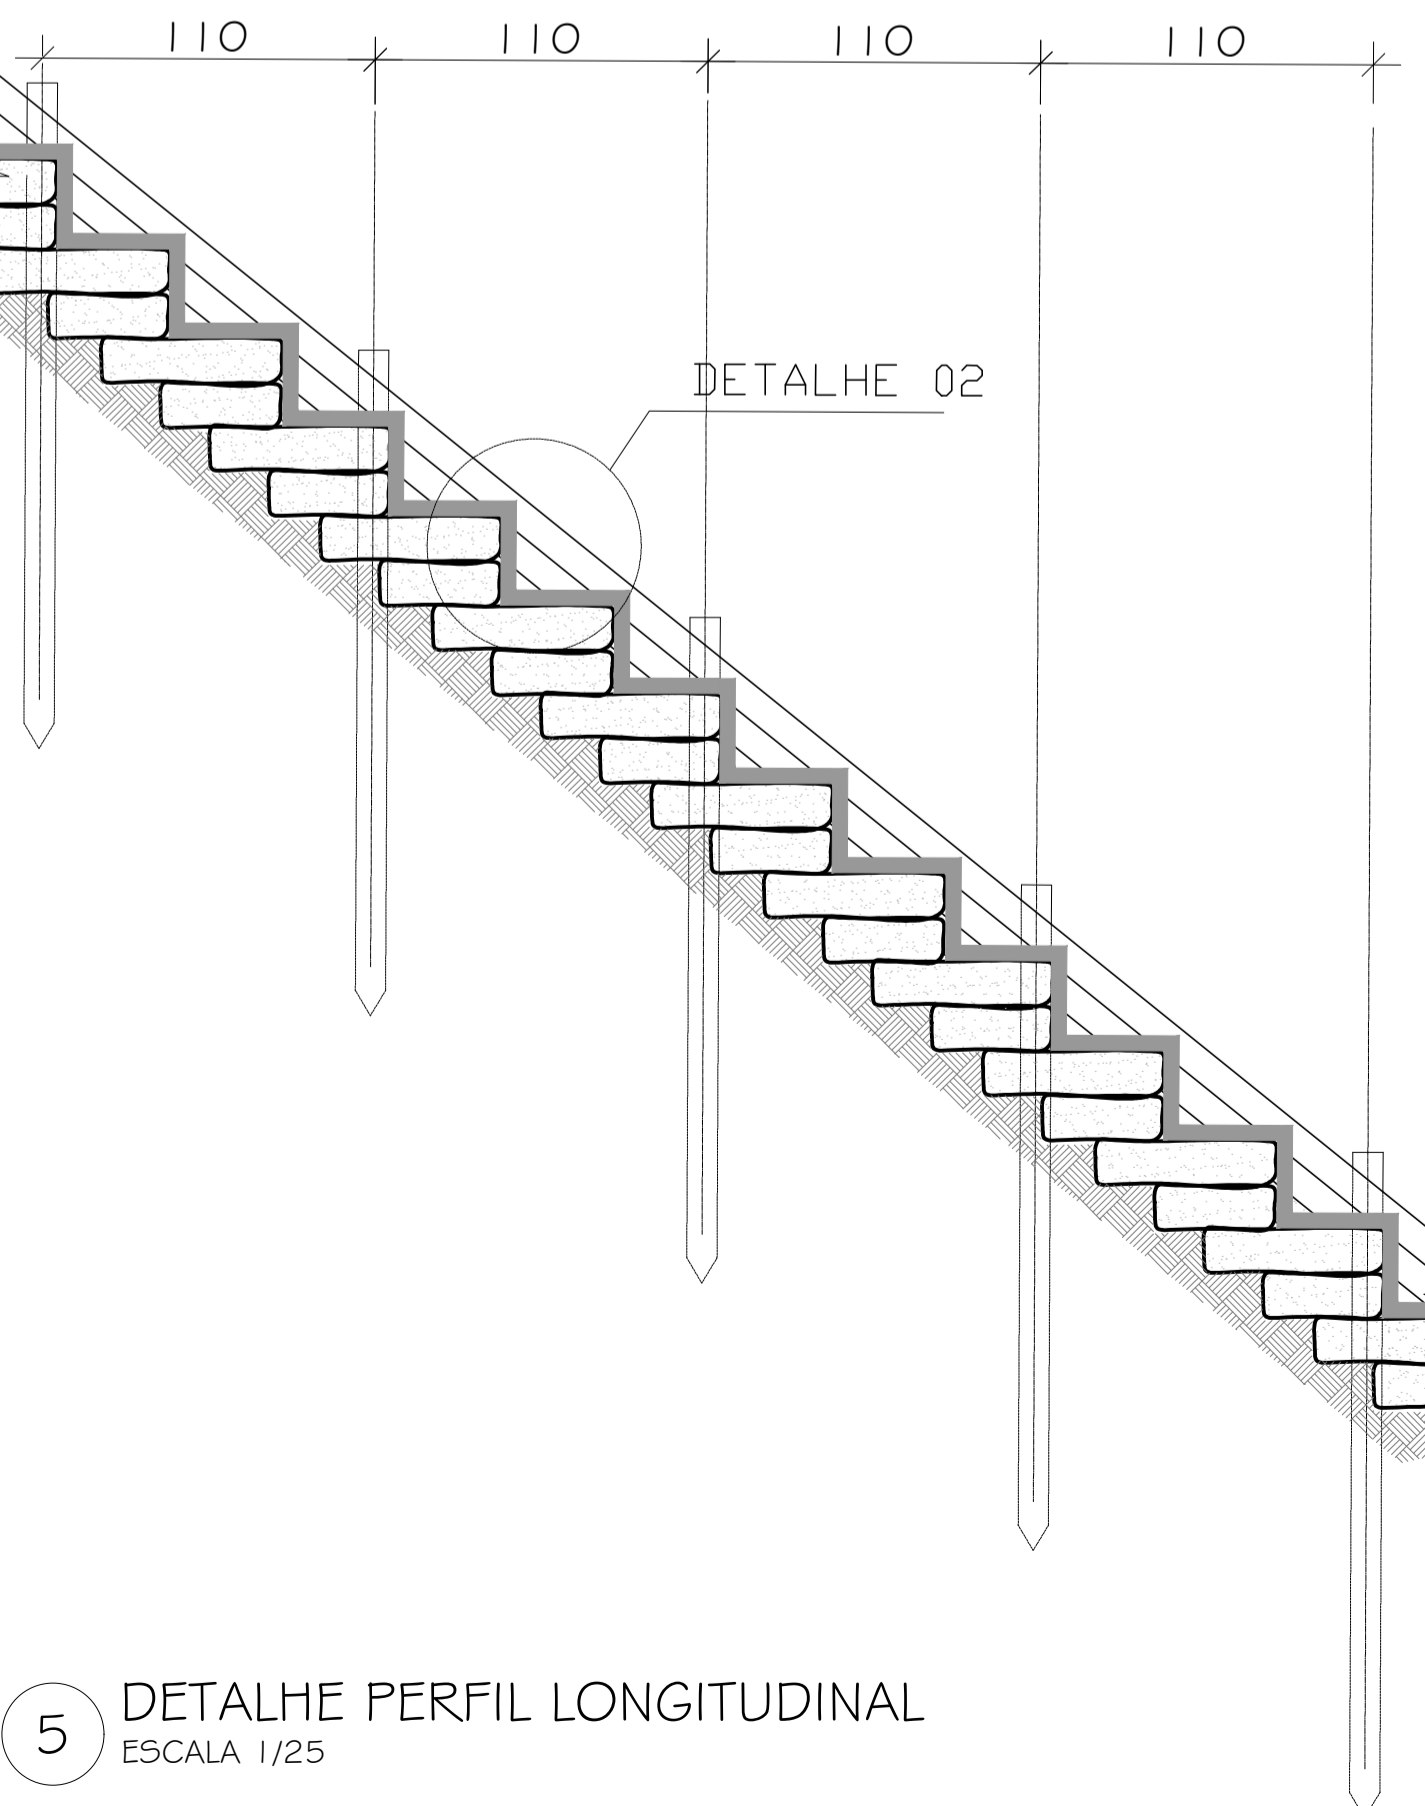

4 PERFIL LONGITUDINAL - PALIÇADA 03 ESCALA 1/100

5 DETALHE PERFIL LONGITUDINAL ESCALA 1/25

NOTAS GERAIS

- DIMENSÕES EM CENTÍMETRO, EXCETO ONDE INDICADO;
- O MÉTODO EXECUTIVO DEVERÁ SER ADEQUADO ÀS CONDIÇÕES GEOMÉTRICAS, GEOMORFOLÓGICAS E GEOLÓGICAS LOCAIS, VISANDO A SEGURANÇA DURANTE A EXECUÇÃO DA OBRA;
- FORAM CONTEMPLADAS NESTE PROJETO SOMENTE AS INTERVENÇÕES PARA ESTABILIZAÇÃO E PREVENÇÃO DA ÁREA ABRANGENTE AFETADA DIRETAMENTE POR MOVIMENTOS DE MASSA, (CONFORME O PMRR-2007), PORTANTO SITUAÇÕES DE RISCO LOCALIZADAS NÃO FIZERAM PARTE DO ESCOPO DESTA OBRA;
- AS ÁREAS ADJACENTES AO EVENTO A ESTA SITUAÇÃO DE RISCO DEVERÃO SER OBJETO DE AVALIAÇÃO POR PARTE DOS ÓRGÃOS COMPETENTES COM A FINALIDADE DE VERIFICAR O RISCO DE MOVIMENTOS DE MASSA;
- AS QUANTIDADES ESTIMADAS NESTE PROJETO BÁSICO PODERÃO SOFRER MUDANÇAS QUANDO DA ELABORAÇÃO DE PROJETO EXECUTIVO EM FUNÇÃO DAS INVESTIGAÇÕES GEOTÉCNICAS COMPLEMENTARES QUE SERÃO REALIZADAS;
- A LOCAÇÃO DA OBRA DEVERÁ SER ACOMPANHADA PELA FISCALIZAÇÃO;
- A EXECUÇÃO DA OBRA DEVERÁ ATENDER AS NORMAS TÉCNICAS (ABNT) PERTINENTES:
 NBR:6122:1980 - PROJETO E EXECUÇÃO DE FUNDAÇÕES
 NBR:6118:2007 - PROJETO DE ESTRUTURAS DE CONCRETO - PROCEDIMENTO
 NBR:14931:2004 - EXECUÇÃO DE ESTRUTURAS DE CONCRETO - PROCEDIMENTO
 NBR:5629:2006 - EXECUÇÃO DE TIRANTES ANCORADOS NO TERRENO
 NBR:7681:1983 - CALDA DE CIMENTO PARA INJEÇÃO
 NBR:12655:2006 - CONCRETO DE CIMENTO PORTLAND - PREPARO, CONTROLE E RECEBIMENTO - PROCEDIMENTO
- A EXECUÇÃO DA BARREIRA DINÂMICA DEVERÁ ATENDER AS NORMAS TÉCNICAS PERTINENTES:
 ETAG 027/2013 : FALLING ROCK PROTECTION KITS
 BS EN 12385/2020 : STEEL WIRE ROPES

DIREITOS AUTORAIS RESERVADOS. A REPRODUÇÃO TOTAL OU PARCIAL SEM PRÉVIA AUTORIZAÇÃO, SUJEITARÁ O INFRATOR ÀS PENAS DA LEI FEDERAL 9610/98 E LEI ESTADUAL Nº 4144.

REVISÃO	EMISSÃO INICIAL	DISCRIMINAÇÃO	DATA	VISTOS
00	EMISSÃO INICIAL		11/2022	

<p>SOB - SECRETARIA MUNICIPAL DE OBRAS</p>		CONSTRUTORA
LOCAL: VILA FELIPE, CHÁCARA FLORA PETRÓPOLIS - RJ	ARQUIVO: VS-ON-VILA-FELIPE-REV08.dwg	PROJETISTA
DESCIDA D'ÁGUA EM SACO DE SOLO-CIMENTO, CONTENÇÃO EM PALIÇADA COM ESCORAS DE EUCALIPTO E SISTEMA DE DRENAGEM COM CANALETA MEIA CANA DE CONCRETO		<p>ELABORADO POR: LUIS CARLOS DE OLIVEIRA ENGENHEIRO CIVIL CREA-RJ 91190479-1</p> <p>PLANTA: 17/17 DATA: NOVEMBRO/2022</p>
DETALHES TÍPICOS CONTENÇÃO EM PALIÇADA E DESCIDA D'ÁGUA		
PMP - 2022 - B.A.S.I.C.I.O.N. - 01		ESCALA: INDICADA