



01 PLANTA GERAL
1:75

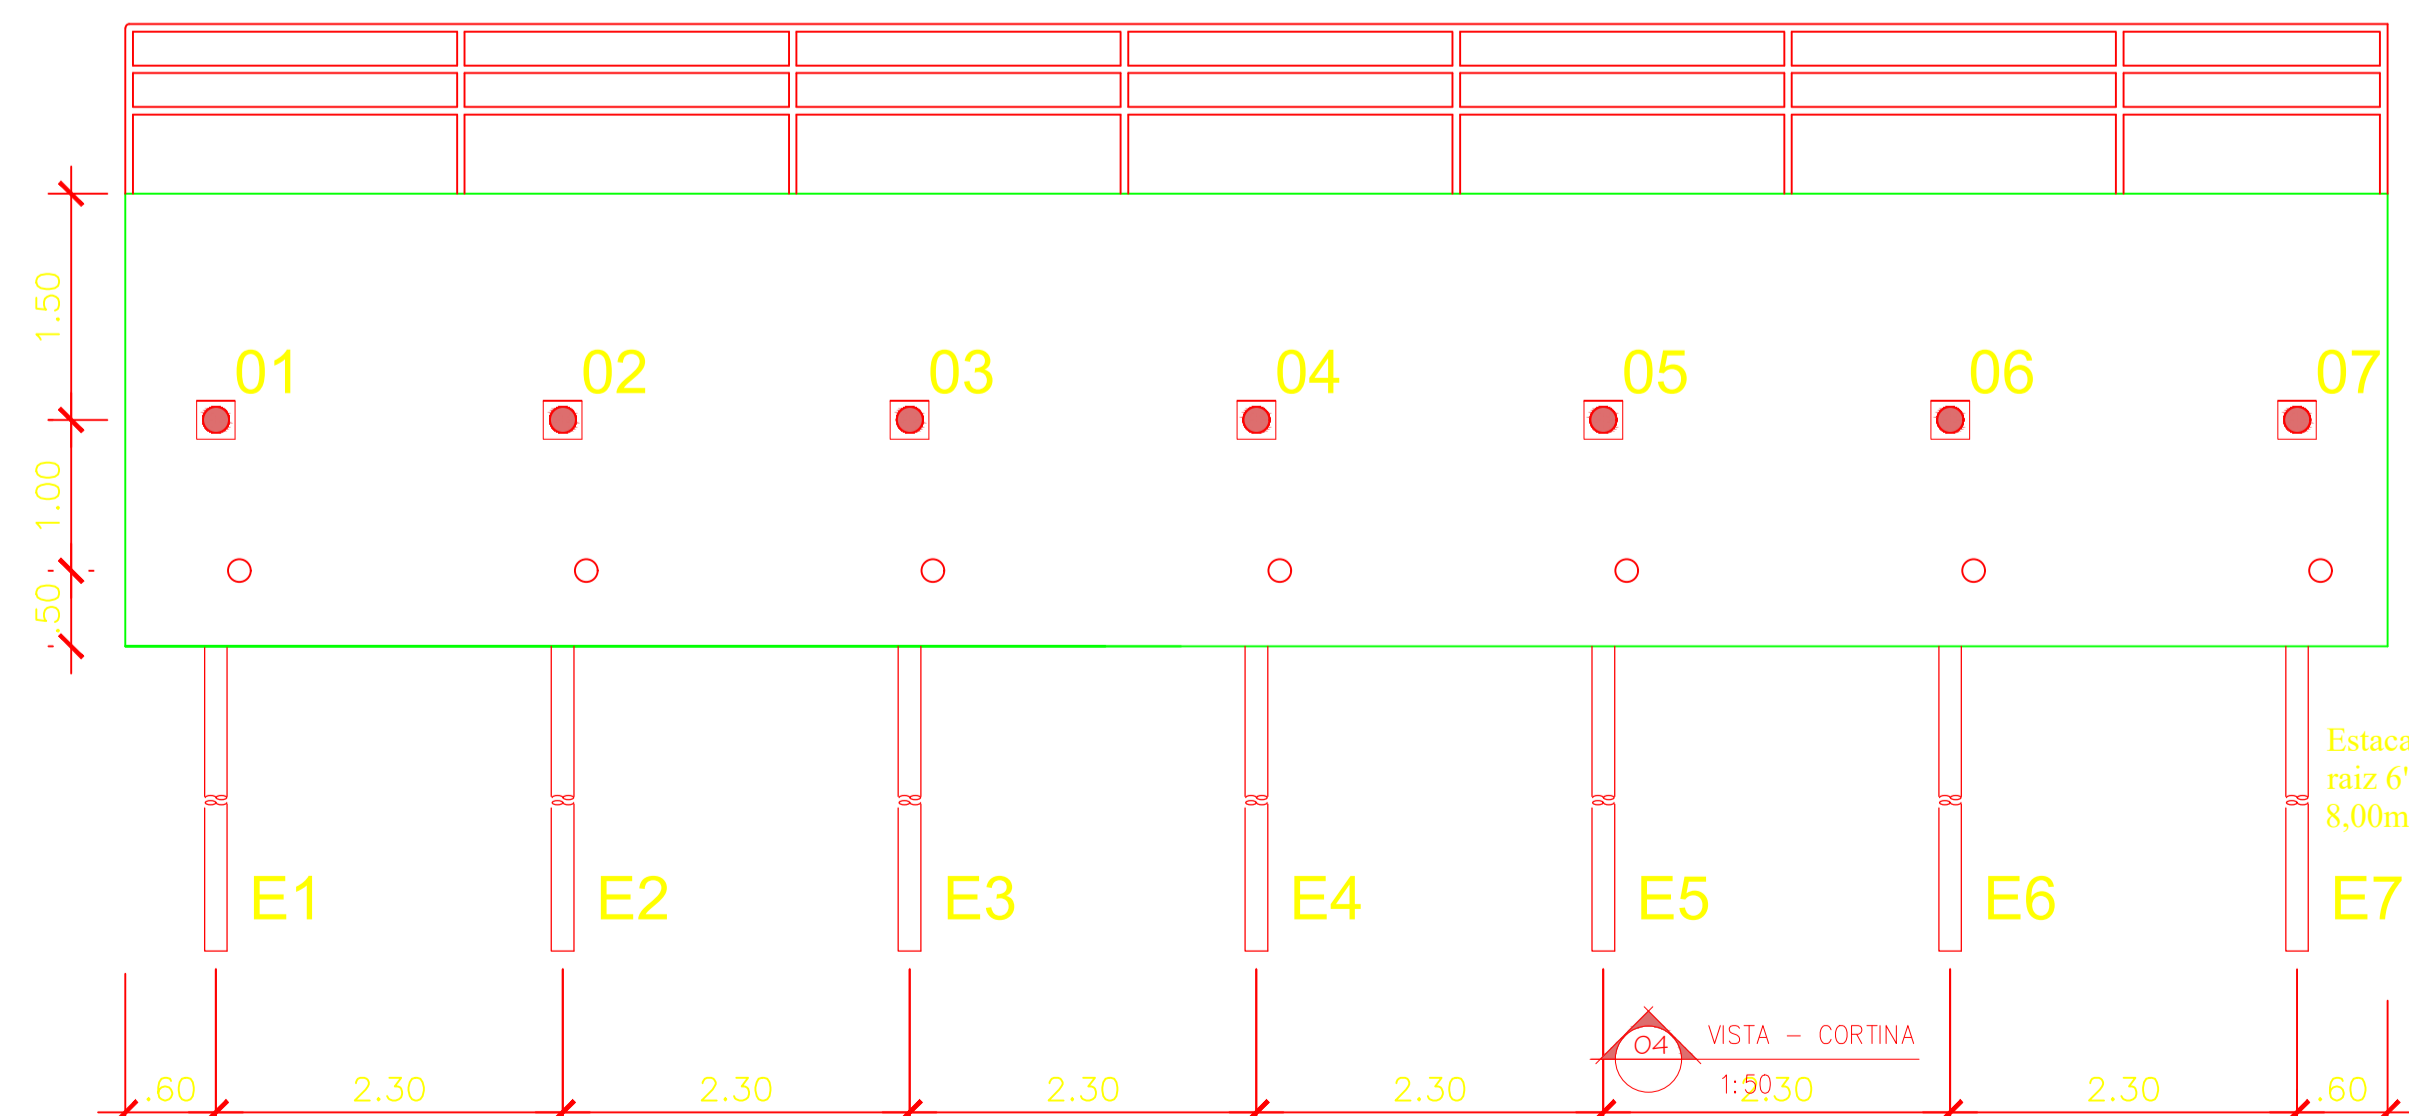


04 VISTA - CORTINA
1:20,30

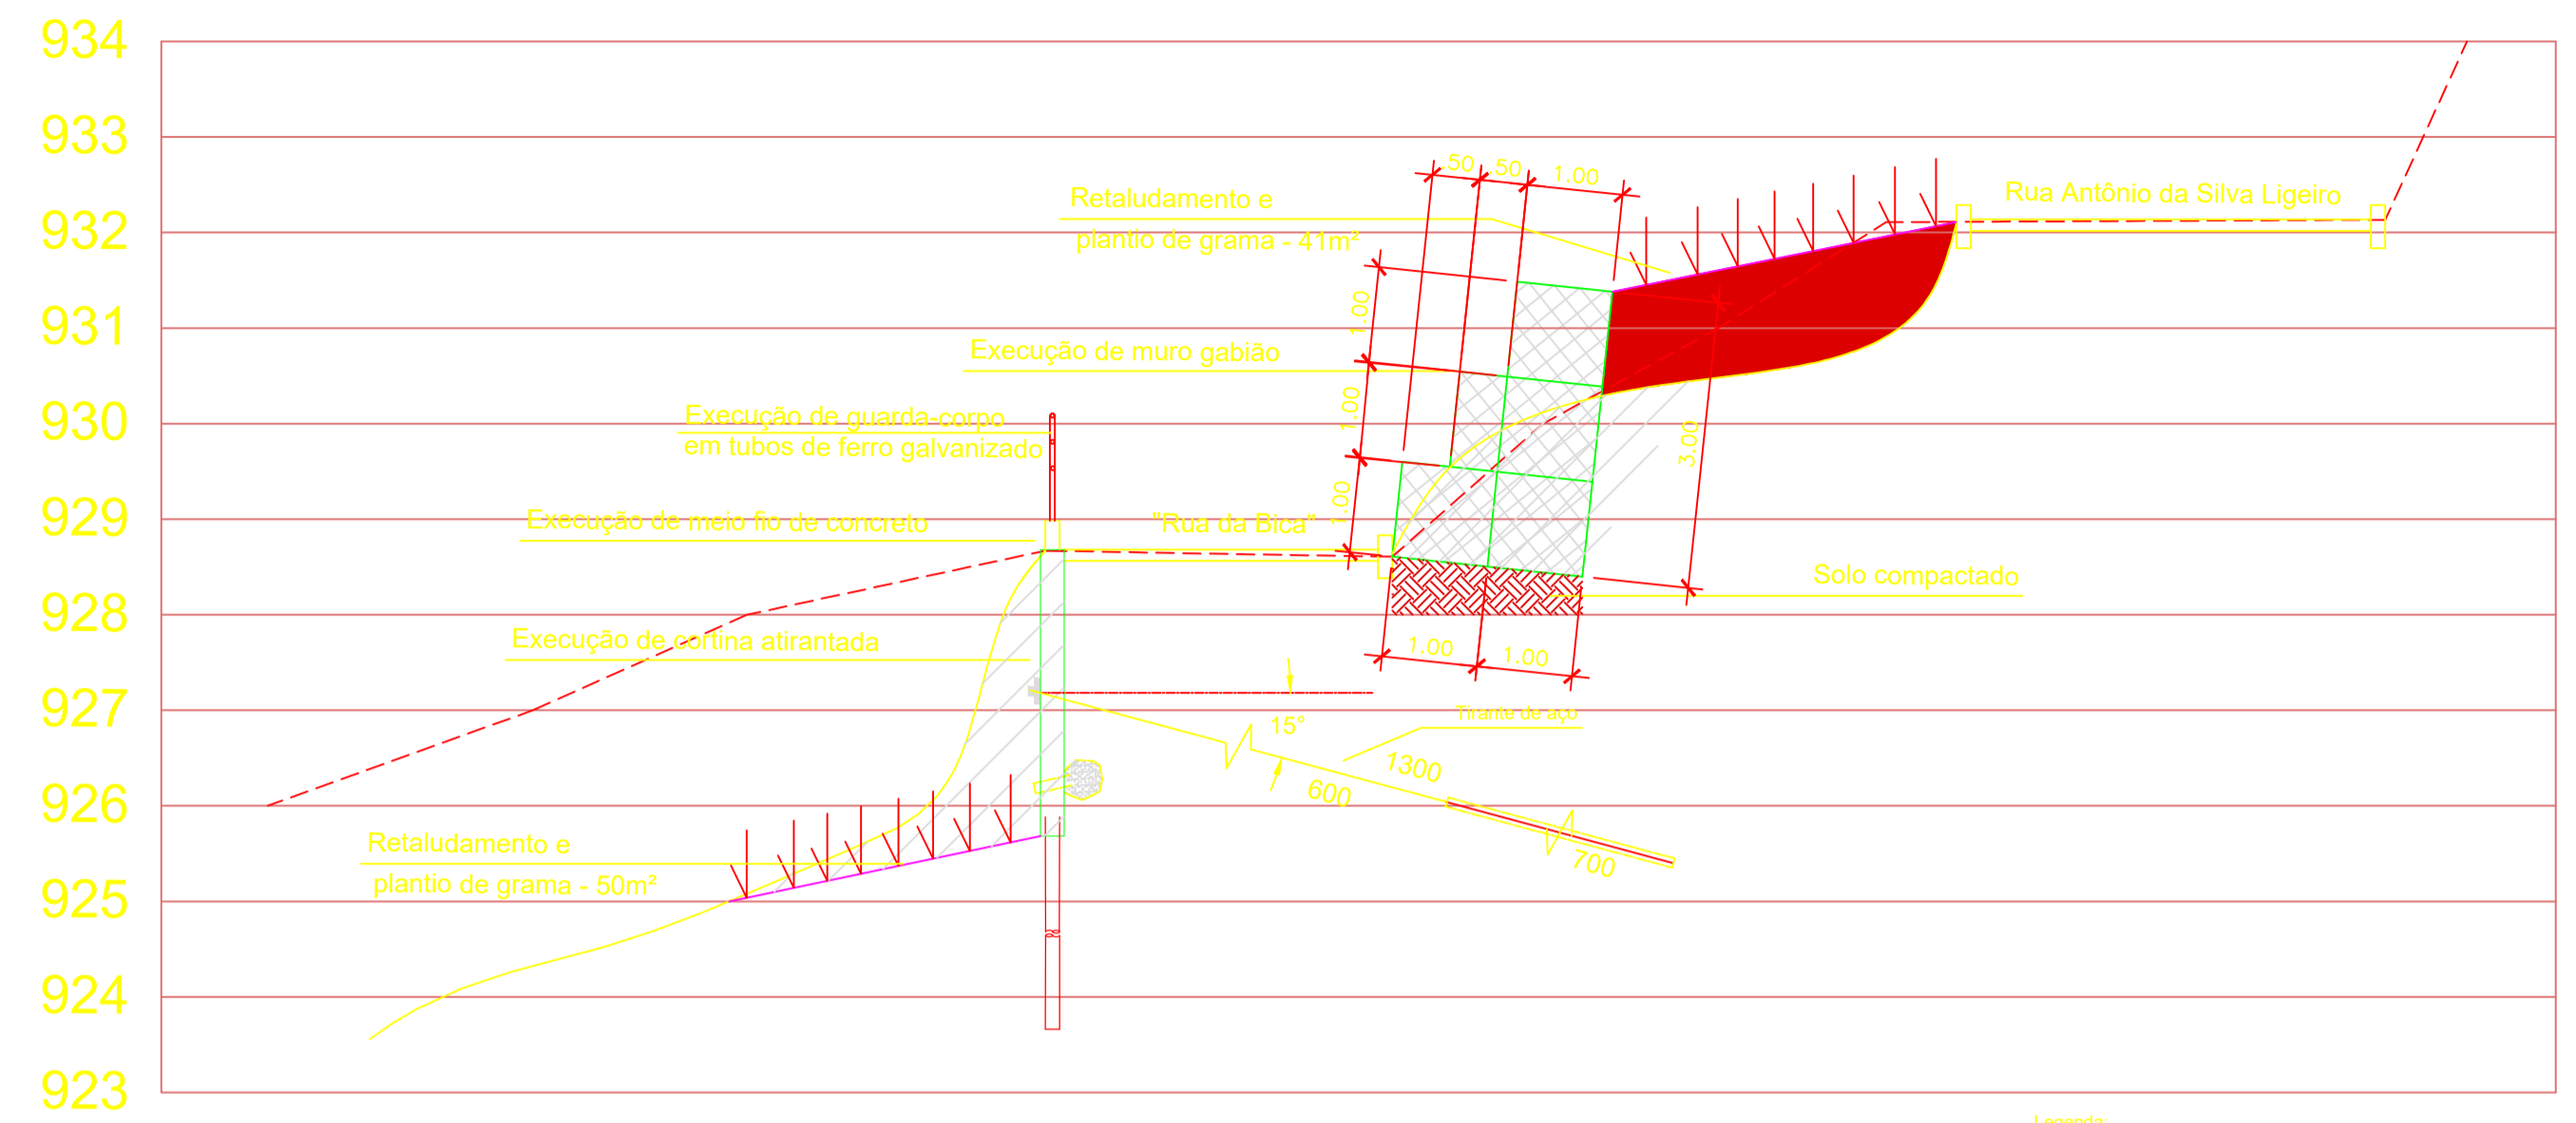


02 PERFIL A-A'
1:75

Legenda:

 Perfil a ser escavado - Gabião: 38,72m² / Cortina: 50,55m²
 Perfil a ser aterrado/aterroado - 42,02m²
 Perfil original
 Perfil do deslocamento
 Perfil a executar

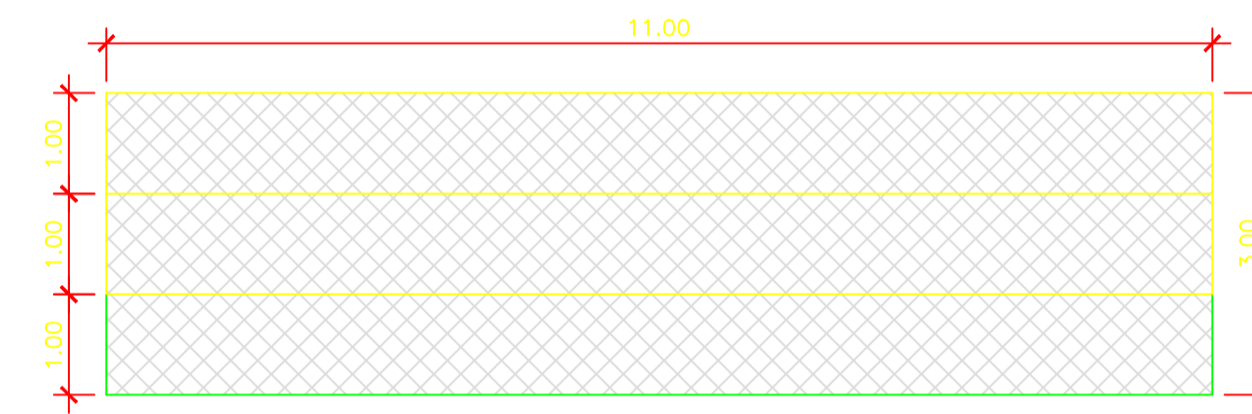

03 VISTA - GABIÃO
1:75

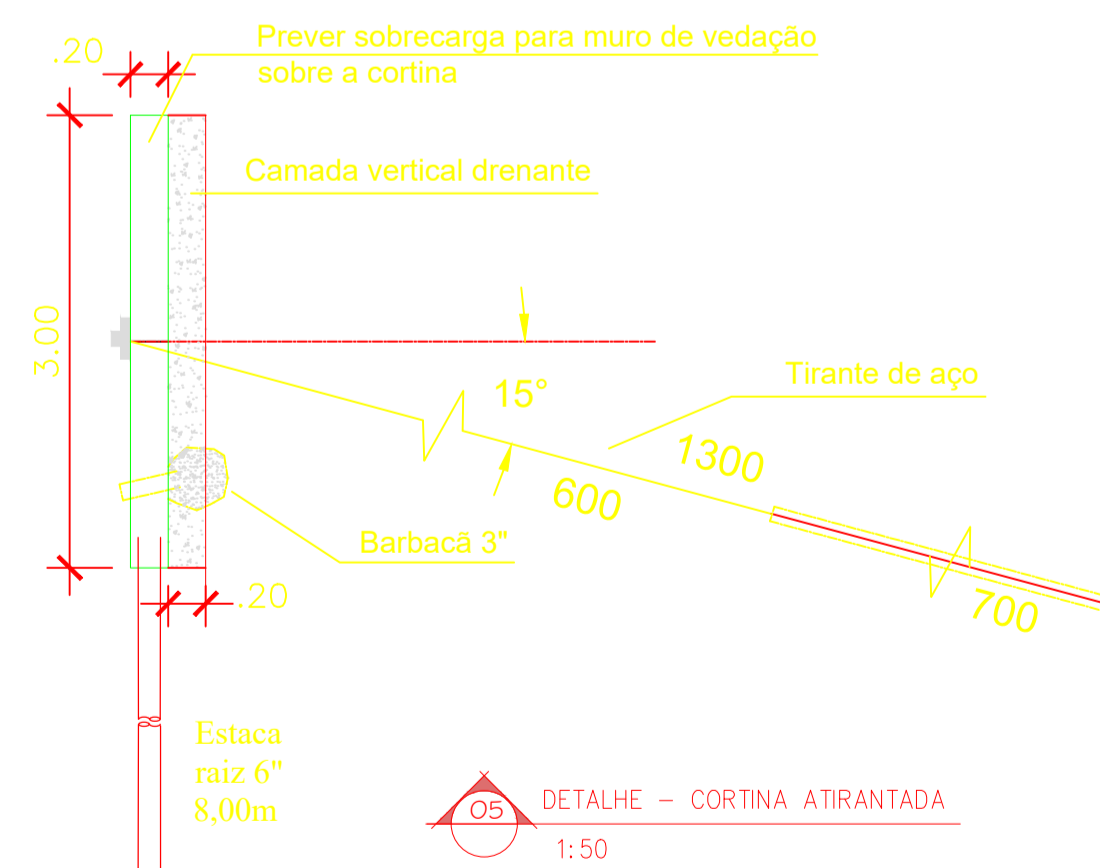

05 DETALHE - CORTINA ATIRANTADA
1:50

D:\sobdepodes030\Documents\PROJETOS NOVOS\2022\Contenção Rua da Bica\TimePhoto_20220401_112131.jpg

 PREFEITURA MUNICIPAL DE PETRÓPOLIS SECRETARIA DE OBRAS, HABITAÇÃO E REGULARIZAÇÃO FUNDIÁRIA DEPARTAMENTO DE OBRAS PÚBLICAS			
PROJETO: José Eduardo	ESCALAS: indicadas	VISTO:	DEOP:
DESENHO: José Eduardo	CÓDIGO:	DATA: ABRIL/2022	Prancha Nº:
PROJETO BÁSICO PARA EXECUÇÃO DE CONTENÇÃO EM GABIÃO E CORTINA ATIRANTADA			
LOCAL: Rua Antônio da Silva Ligeiro, nº 1.158 - Independência - Petrópolis - RJ			
OBS: Trechos cedidos a jusante da Rua Antônio da Silva Ligeiro e a jusante da "Rua da Bica". Os comprimentos de perfurações, armadura, geometria das contenções e condições do solo deverão ser revisados no Projeto Executivo. Projeto Básico com base no Levantamento Aerofotogramétrico Digital realizado pela PMP e vistoria de 01/04/22.			

01/01