



DETALHE 1  
ESC:1/5

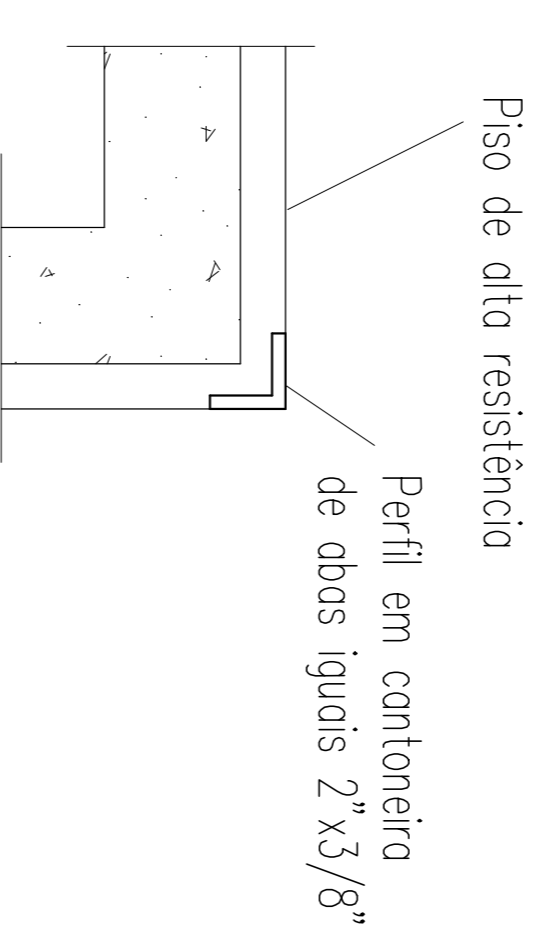

DETALHE 2  
ESC:1/5

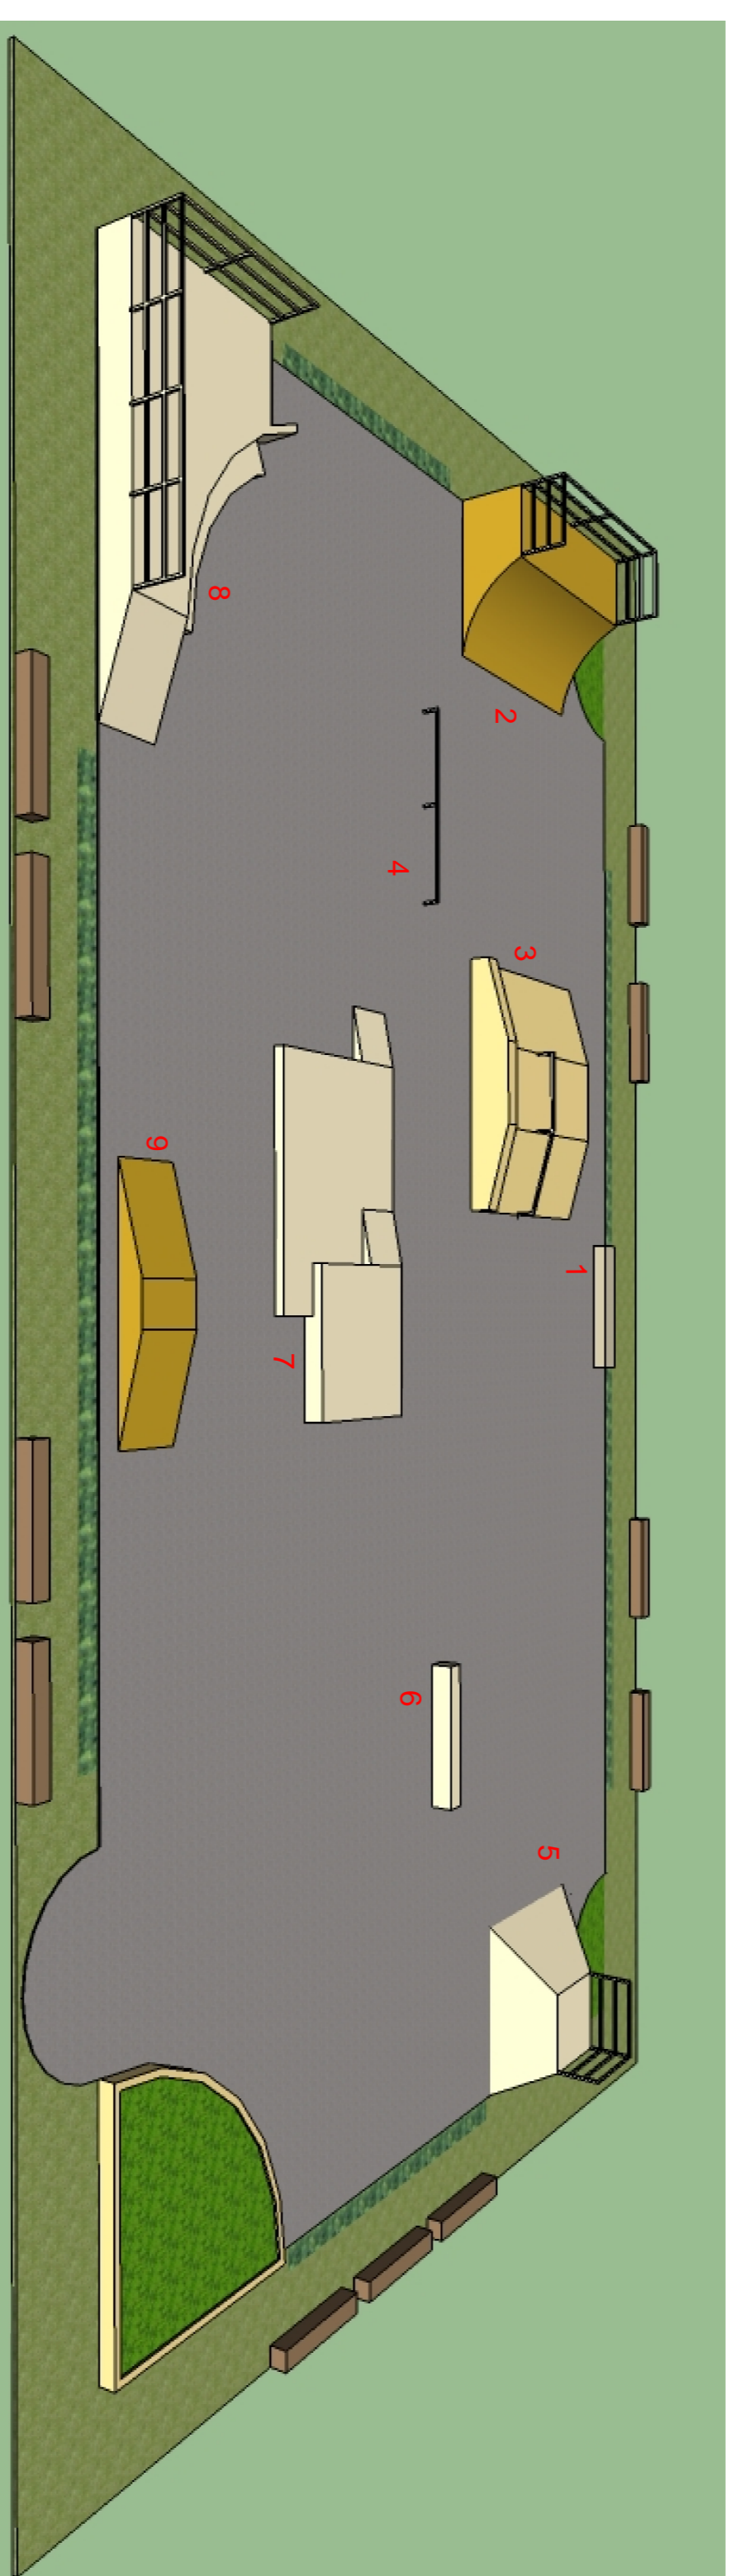


PERSPECTIVA  
SEM ESCALA



Imagem ©2016 DigitalGlobe  
Data da Imagem: 6/15/2016 22:24:10.545S -43:08:01.310E elev. 639 m altitude do ponto de visão 1.11 km

Google earth

PLANTA DE SITUAÇÃO  
SEM ESCALA

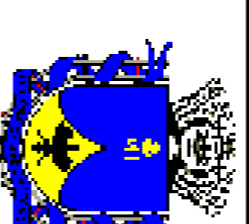

**PREFEITURA MUNICIPAL  
DE  
PETRÓPOLIS**

**SECRETARIA DE OBRAS**

**DEPARTAMENTO DE PROJETOS E OBRAS PÚBLICAS**

Projeto

**PROJETO PARA CONSTRUÇÃO DE PISTA DE SKATE**

Local: **ESTRADA UNIÃO E INDÚSTRIA Nº 10000, ITAIPAVA,  
PETRÓPOLIS-RJ**

Desenho: **PLANTA DE SITUAÇÃO, DETALHES E PERSPECTIVA**

Nome do Projeto de Arquitetura:

Nome do Autor do Projeto:

Arquiteta - matrícula 10944-5  
Secretaria de Obras - POMP

Data: **AGO/2016**

Escala: **INDICADAS**

Desenho:

Requisimento Nº:

Visões e Caminhos:

Prancha Nº:

Código do projeto: **SOB/SED-ARQBAS-NO2R04/2016**

**03/03**