




1 CORTE LONGITUDINAL AA'  
ESCALA 1/100

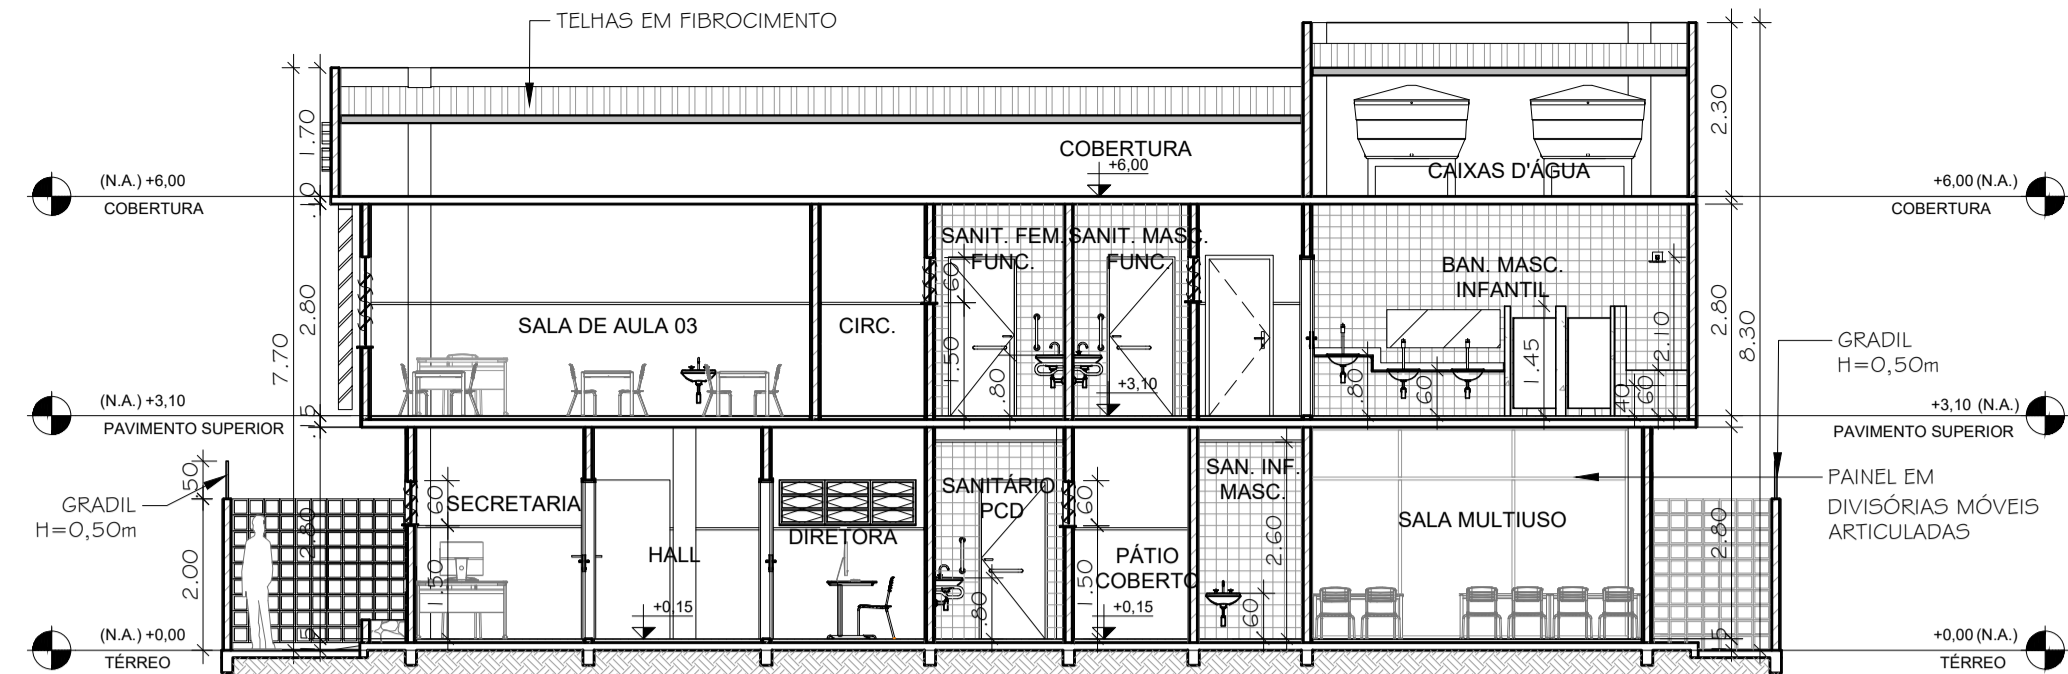


2 CORTE TRANSVERSAL BB'  
ESCALA 1/100

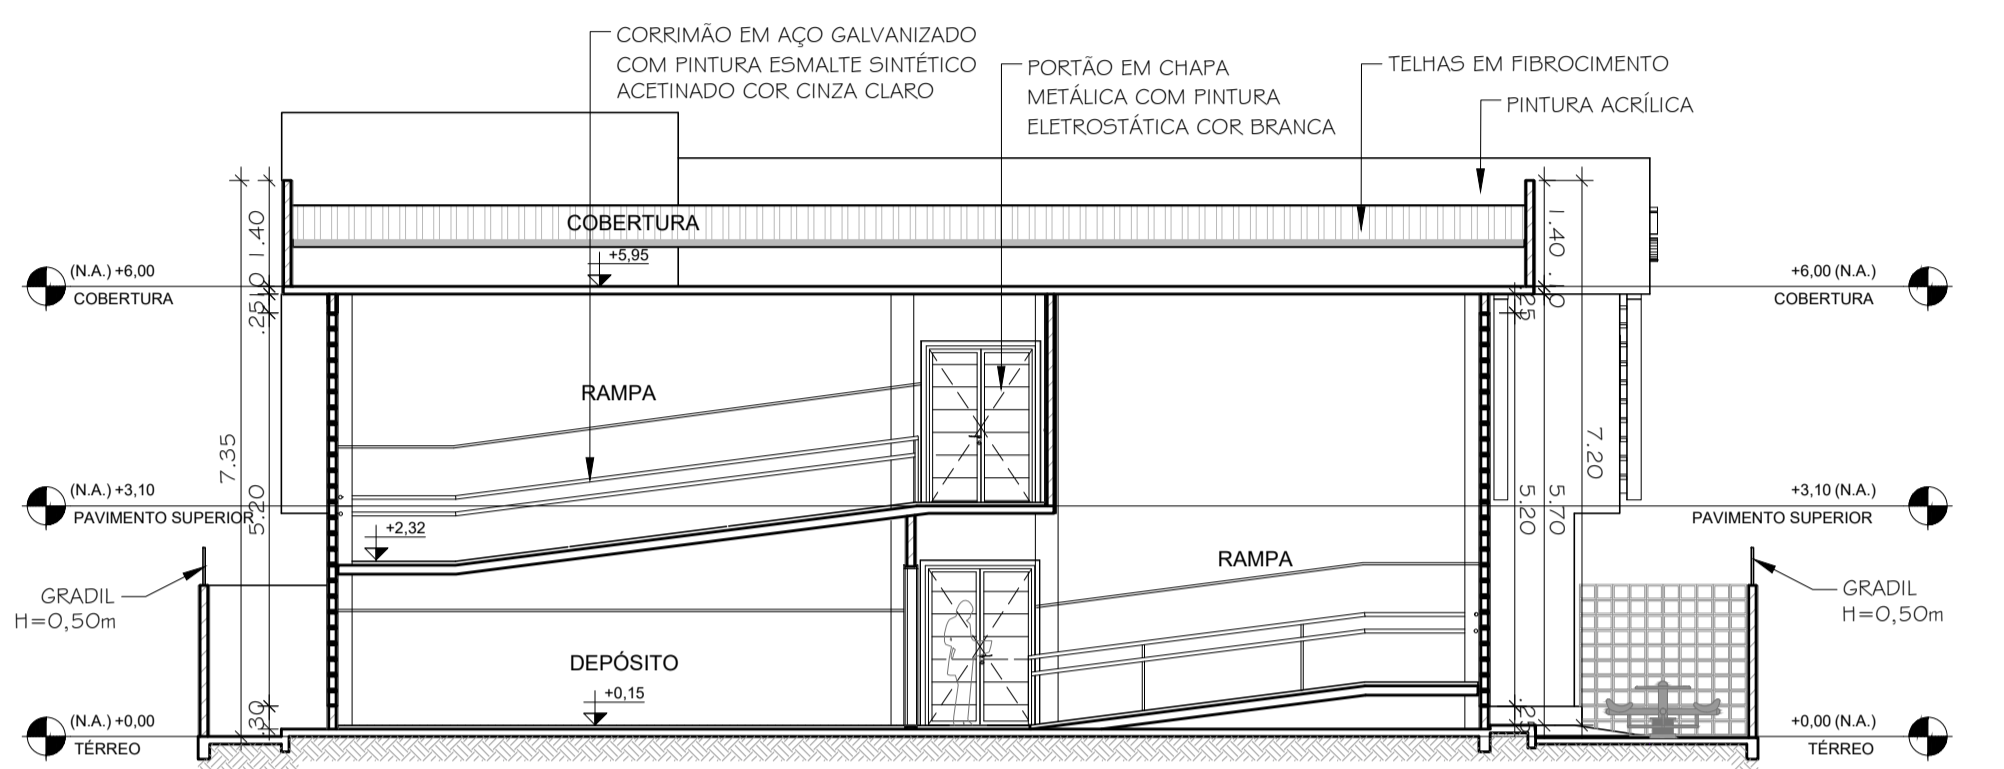

3 CORTE TRANSVERSAL CC'  
ESCALA 1/100

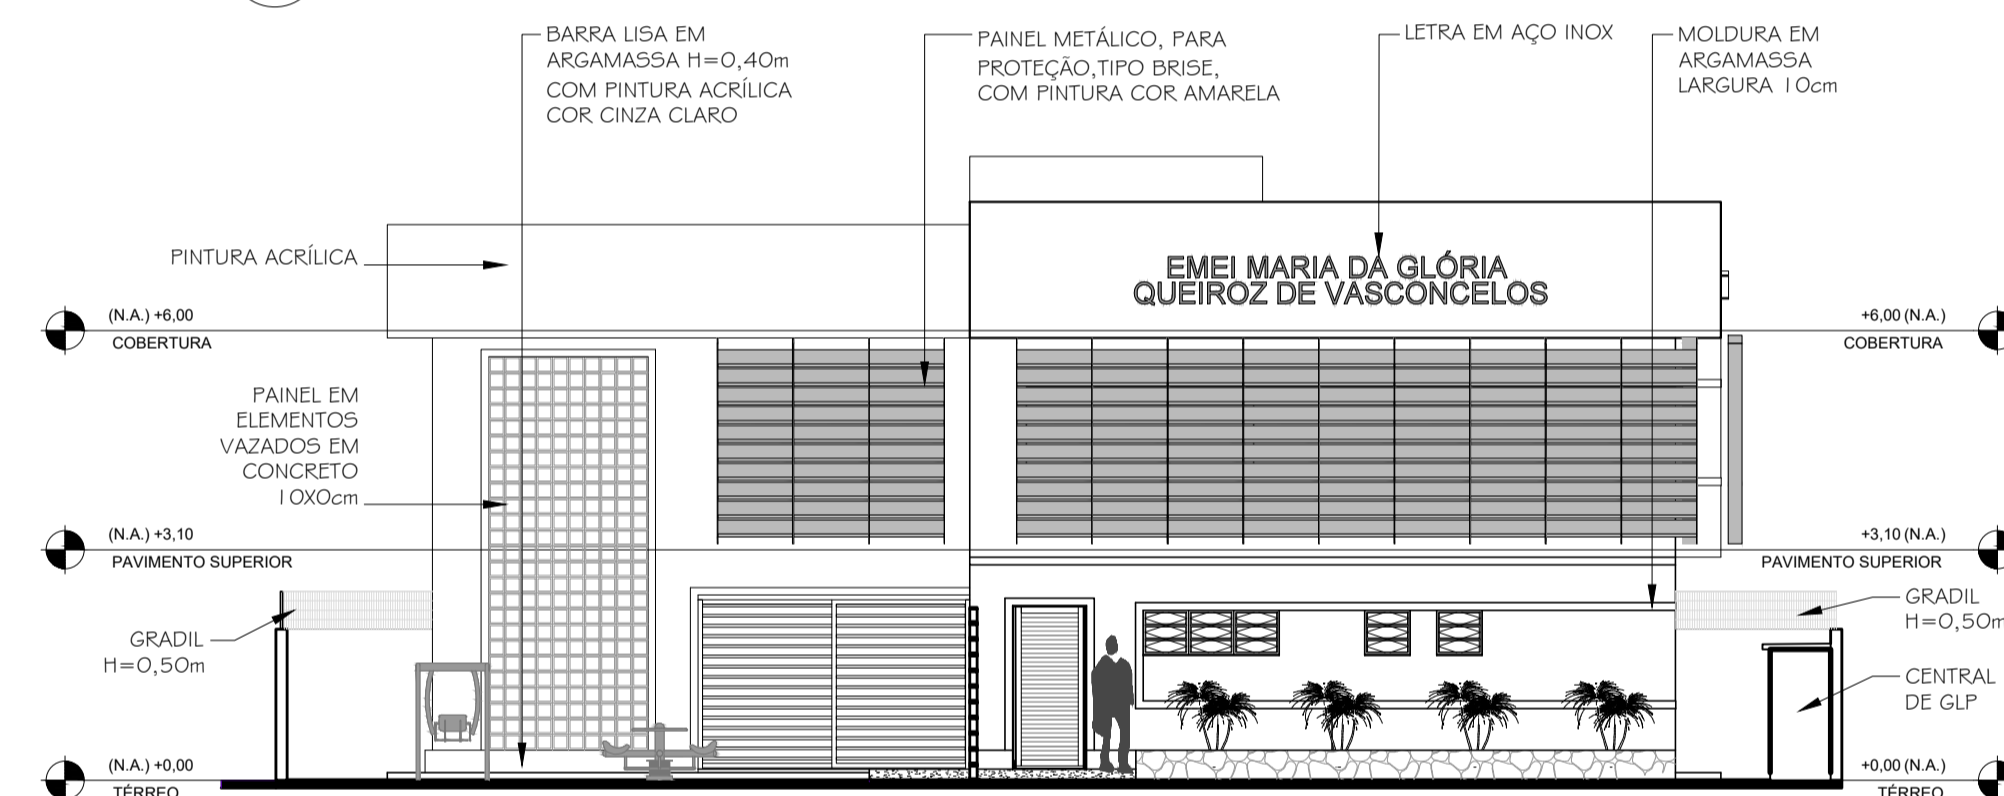


4 FACHADA FRONTAL  
ESCALA 1/100

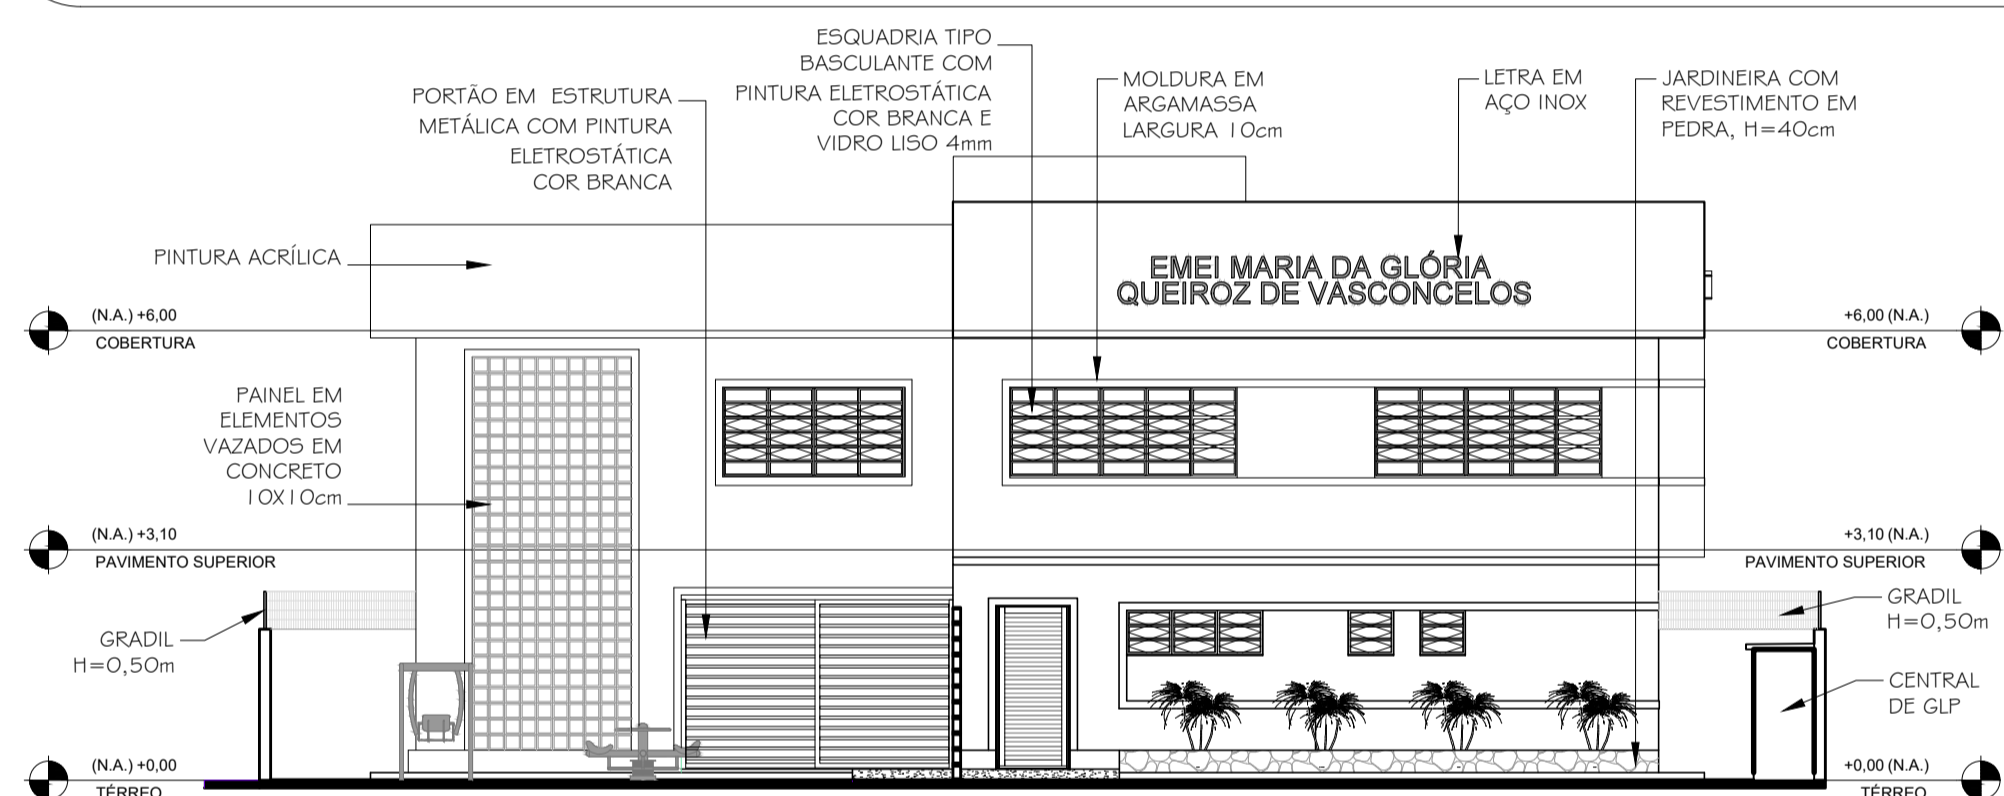


5 FACHADA FRONTAL (DETALHE SEM BRISE)  
ESCALA 1/100




6 FACHADA LATERAL I  
ESCALA 1/100

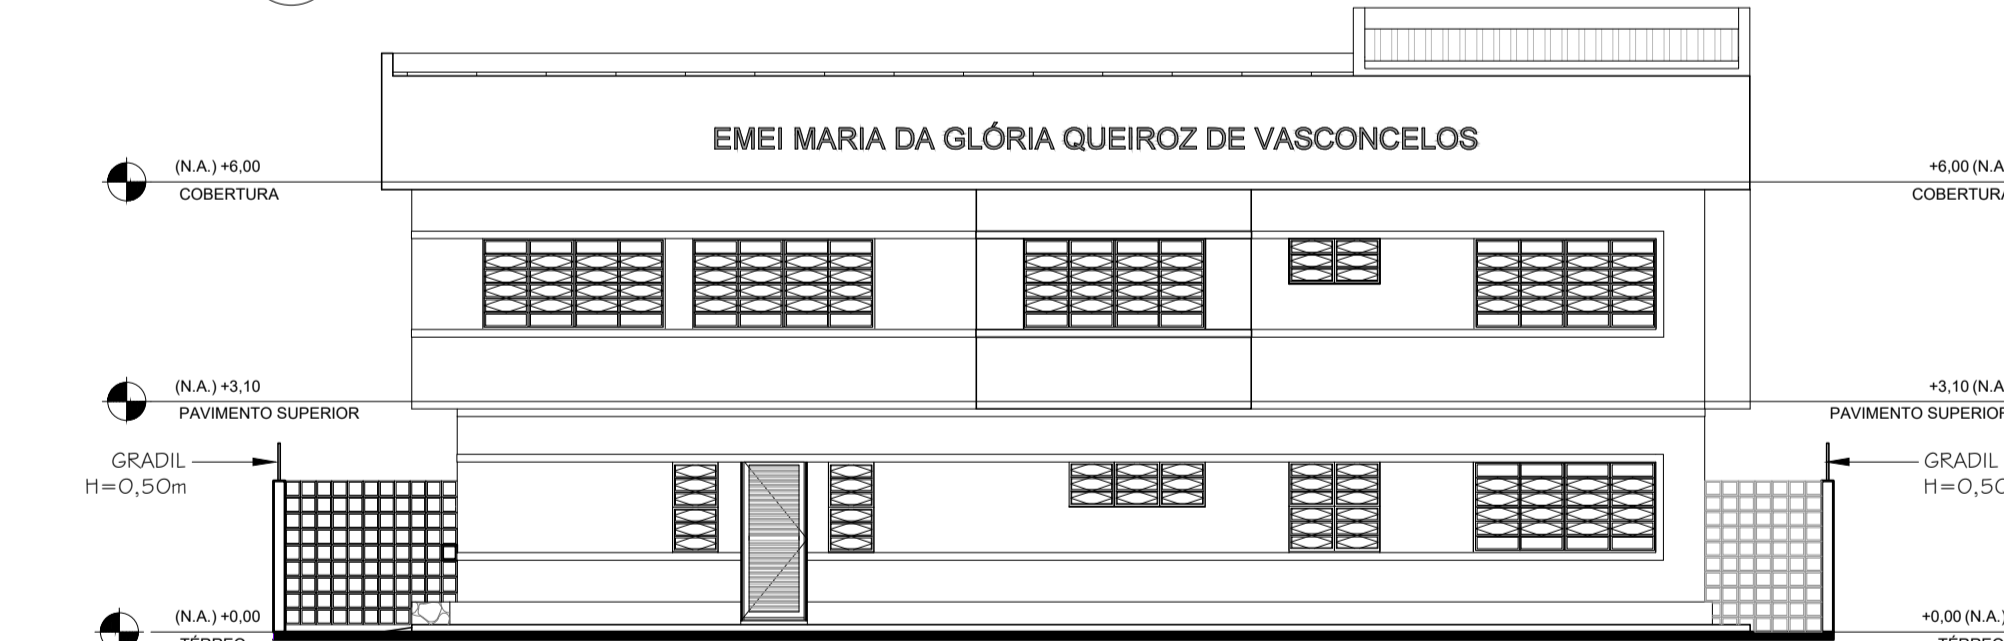

7 FACHADA LATERAL I (DETALHE SEM BRISE)  
ESCALA 1/100

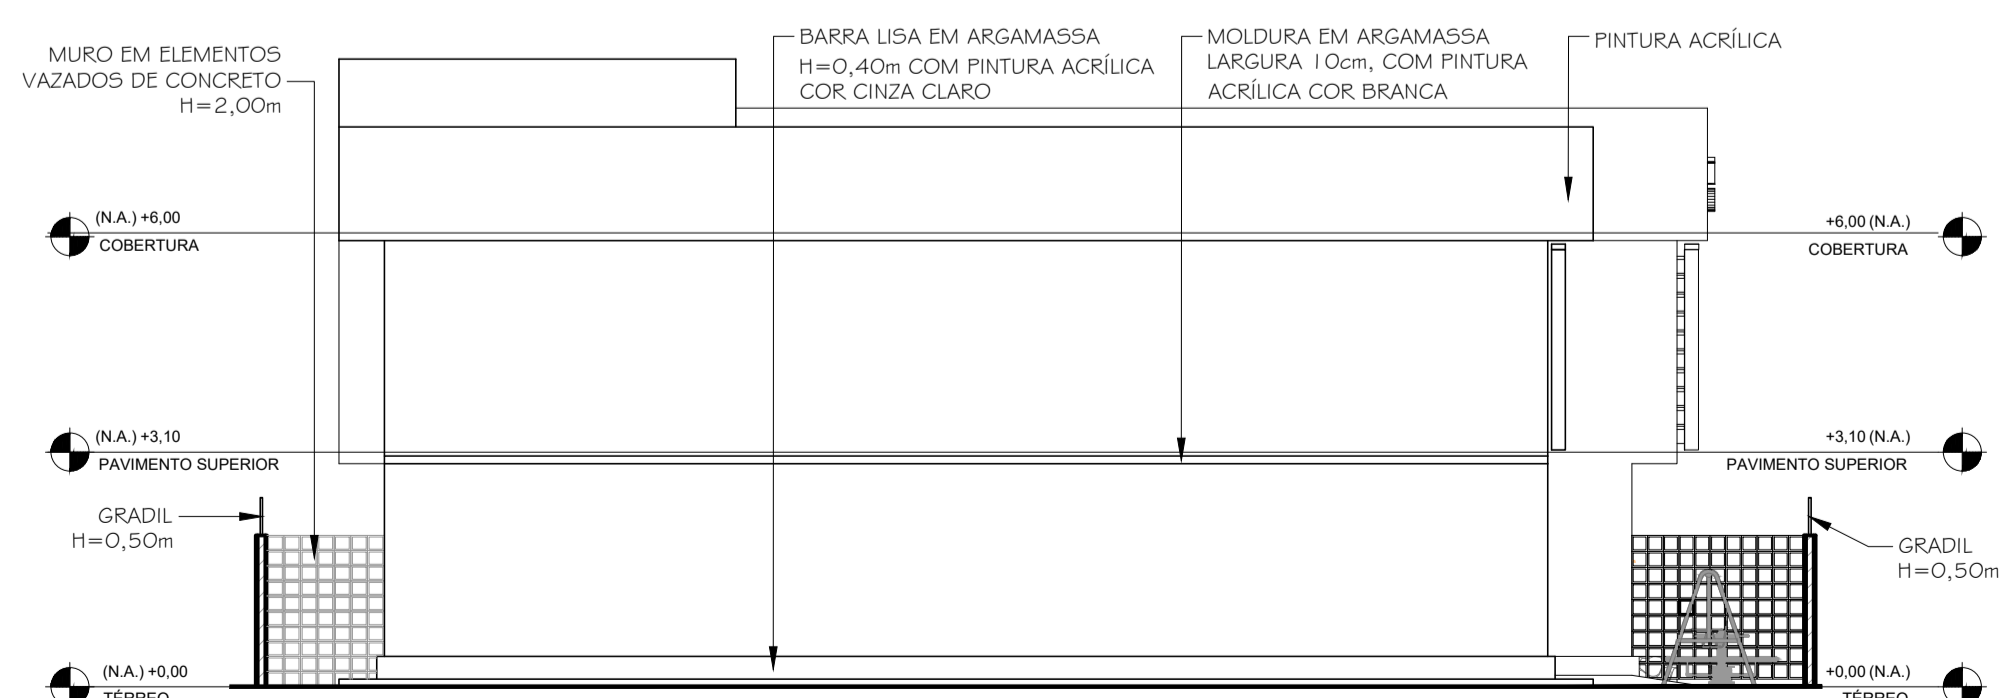

8 FACHADA LATERAL 2  
ESCALA 1/100

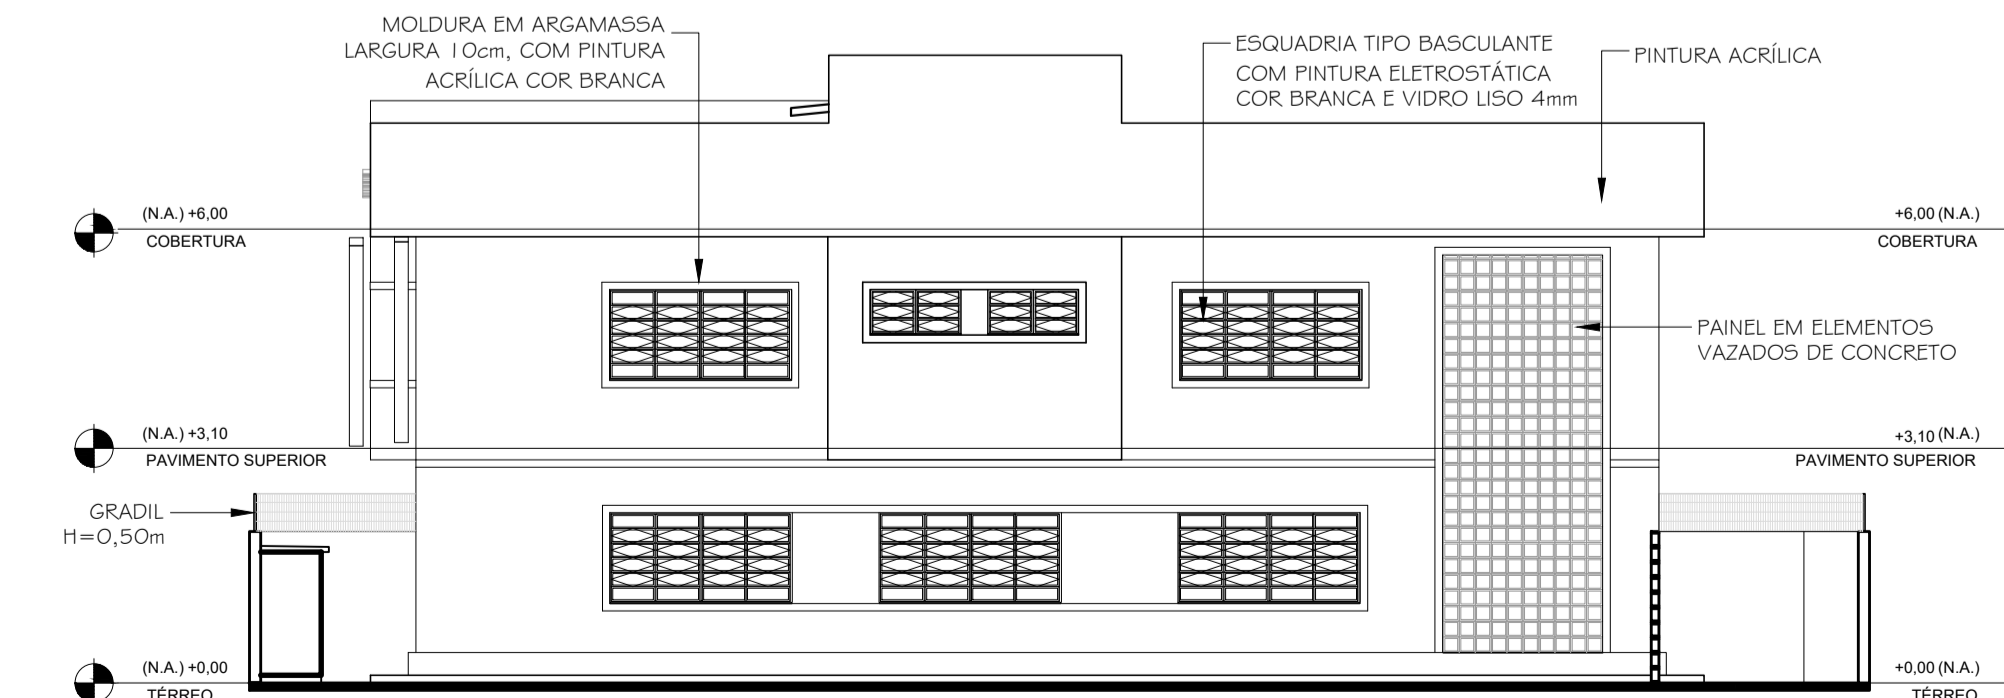

9 FACHADA FUNDOS  
ESCALA 1/100



QUADRO DE ESQUADRIAS		DIMENSÃO		QUANTID.	ESPECIFICAÇÕES	
PORTAS	CÓDIGO	LARGURA	ALTURA			
ABRIR	P 1	0.60	1.20	04	EM MADEIRA, 1 FOLHA, REVESTIDA EM LAMINADO MELAMÍNICO COR LARANJA	
ABRIR	P 2	0.60	1.80	02	EM MADEIRA, 1 FOLHA, REVESTIDA EM LAMINADO MELAMÍNICO COR LARANJA	
ABRIR	P 3	0.60	2.10	02	EM MADEIRA, 1 FOLHA, EMASSADA, C/ PINTURA ESMALTE SINTÉTICO ACETINADO COR AZUL CLARO	
ABRIR	P 4	0.60	2.10	02	EM MADEIRA, 1 FOLHA, EMASSADA, C/ PINTURA ESMALTE SINTÉTICO ACETINADO COR AZUL CLARO COM VENEZIANA	
ABRIR	P 5	0.80	2.10	02	EM MADEIRA, 1 FOLHA, EMASSADA, C/ PINTURA ESMALTE SINTÉTICO ACETINADO COR AZUL CLARO	
ABRIR	P 6	0.80	2.10	09	EM MADEIRA, 1 FOLHA, EMASSADA, C/ PINTURA ESMALTE SINTÉTICO ACETINADO COR AZUL CLARO C/ VISOR	
ABRIR	P 7	0.80	2.10	06	EM MADEIRA, 1 FOLHA, EMASSADA, C/ PINTURA ESMALTE SINTÉTICO ACETINADO COR AZUL CLARO	
ABRIR	P 8	0.80	2.10	04	EM MADEIRA, 1 FOLHA, EMASSADA, C/ PINTURA ESMALTE SINTÉTICO ACETINADO COR AZUL CLARO C/ BARRA ACESSÍVEL	
ABRIR	P 9	0.80	2.10	01	EM CHAPA DE AÇO, 1 FOLHA, C/ PINTURA ELETROSTÁTICA COR BRANCA	
ABRIR	P 10	0.90	2.10	01	GRADIL EM BARRAS HORIZONTAIS, 1 FOLHA, C/ PINTURA ELETROSTÁTICA COR BRANCA	
ABRIR	P 11	1.00	2.00	02	GRADIL EM BARRAS VERTICAIS, 1 FOLHA, C/ PINTURA ELETROSTÁTICA COR BRANCA	
ABRIR/PANEL FIXO	P 12	3.60	2.30	01	GRADIL EM BARRAS HORIZONTAIS, 2 FOLHAS, C/ PINTURA ELETROSTÁTICA COR BRANCA	
ABRIR	P 13	1.40	2.10	02	EM CHAPA DE AÇO, 2 FOLHAS, C/ PINTURA ELETROSTÁTICA COR BRANCA	
CORRER	P 14	1.40	2.10	01	EM PVC, COR BRANCA, 2 FOLHAS, COM VIDRO LISO 4mm	
CORRER	P 15	2.00	2.10	01	EM PVC, COR BRANCA, 4 FOLHAS, COM VIDRO LISO 4mm	
JANELAS	CÓDIGO	LARGURA	ALTURA	PEITORIL	QUANTID.	ESPECIFICAÇÕES
BASCULANTE	J 1	0.60	0.60	1.50	02	EM ALUMÍNIO COM PINTURA ELETROSTÁTICA COR BRANCA E VIDRO LISO 4mm
BASCULANTE	J 2	0.60	1.20	0.90	02	EM ALUMÍNIO COM PINTURA ELETROSTÁTICA COR BRANCA E VIDRO LISO 4mm
BASCULANTE	J 3	1.20	0.60	1.50	08	EM ALUMÍNIO COM PINTURA ELETROSTÁTICA COR BRANCA E VIDRO LISO 4mm
BASCULANTE	J 4	1.80	0.60	1.50	03	EM ALUMÍNIO COM PINTURA ELETROSTÁTICA COR BRANCA E VIDRO LISO 4mm
BASCULANTE	J 5	1.20	1.20	0.90	01	EM ALUMÍNIO COM PINTURA ELETROSTÁTICA COR BRANCA E VIDRO LISO 4mm
BASCULANTE	J 6	2.40	1.20	0.90	11	EM ALUMÍNIO COM PINTURA ELETROSTÁTICA COR BRANCA E VIDRO LISO 4mm
BASCULANTE	J 7	3.00	1.20	0.90	02	EM ALUMÍNIO COM PINTURA ELETROSTÁTICA COR BRANCA E VIDRO LISO 4mm
GUICHOTINA	G 1	0.80	1.00	1.10	01	EM ALUMÍNIO COM PINTURA ELETROSTÁTICA COR BRANCA E VIDRO LISO 4mm
COBOGOS	CÓDIGO	LARGURA	ALTURA	PEITORIL	QUANTID.	ESPECIFICAÇÕES
	C 1	2.10	5.20	0.40	02	PAINEL EM BLOCOS VAZADOS DE CONCRETO DE 10 cm (módulos de 50X50X10cm)

- ESPECIFICAÇÕES**
- PISO**
    - 1 PISO EM MANTA VINÍLICA COR AZUL CLARO, COM RODAPÉ PVC COR BRANCA H=7,5cm (NÃO UTILIZAR TIPO FITA);
    - 2 PISO CERÂMICO PORCELANATO TÉCNICO NATURAL, 60X60CM, COM RODAPÉ DO MESMO PISO, H=10cm;
    - 3 PISO EM CONCRETO;
    - 4 PISO EM GRANITO CINZA ANDRINHA, APICADO, EM PLACAS, COM ESPESURA 3CM.
    - 5 PISO EM BLOCO DE CONCRETO INTERRAVADO COR NATURAL.
    - 6 PLANTIO DE GRAMA EM PLACAS TIPO ESMERALDA
  - PARDE**
    - 1 PINTURA EM TINTA ACRÍLICA BRILHANTE COR AMARELO CLARO H=1.50m, FRISO DE MADEIRA 3cm NA COR BRANCA E PINTURA EM TINTA ACRÍLICA NA COR BRANCO NEVE ACIMA;
    - 2 CERÂMICA BRANCA 10X10cm ATÉ O TETO COM FAIXA DE PASTILHAS COR AMARELO CLARO LARGURA DE 30cm, h=1,20m
    - 3 PINTURA EM TINTA ACRÍLICA ;
  - TETO**
    - 1 PINTURA ACRÍLICA FOSCA COR BRANCO NEVE;
    - 2 FORRO DE GESSO ACARTONADO COM PINTURA ACRÍLICA FOSCA COR BRANCO NEVE.

QUADRO DE ÁREAS		ÁREA TOTAL CONSTRUÍDA: 536,76m²
PAVIMENTO TÉRREO:	263,32m²	
PAVIMENTO SUPERIOR:	273,44m²	

- NOTAS GERAIS**
- CONFERIR MEDIDAS NO LOCAL;
  - NÍVEIS E DIMENSÕES EM METRO;
  - TODAS AS BANCADAS EM GRANITO BRANCO ITAÚNAS, COM FRONTISPIÇO E UMA PRATELEIRA DE GRANITO SOB A MESMA;
  - SOLEIRAS E PEITORIS EM MÁRMORE BRANCO;
  - TODAS AS PRATELEIRAS, ONDE INDICADAS, SERÃO EXECUTADAS EM GRANITO, COM LARGURA DE 40 cm e ESPESURA 2cm, COM APOIOS EM MÃO FRANCESA;
  - DIVISÓRIAS DOS BANHEIROS INFANTIS EM GRANITO BRANCO ITAÚNAS H=1,50m;
  - DIVISÓRIAS DOS BANHEIROS DOS FUNCIONÁRIOS EM GRANITO BRANCO ITAÚNAS H=2,00m;
  - CONSIDERAR UMA FAIXA DE PASTILHAS AMARELAS DE 30cm ACIMA DO ESCOVÁRIO E DAS PIAS DAS SALAS DE AULA;
  - ALTURA DO ESCOVÁRIO h=0,60m;
  - PIA DOS BANHEIROS INFANTIS H=0,60m;
  - RODAPÉ PARA PISO VINÍLICO DEVERÁ SER EM PVC COR BRANCA, H=7,5cm (NÃO UTILIZAR RODAPÉ TIPO FITA VINÍLICA)
  - O RODAPÉ PARA PISO VINÍLICO DEVERÁ SER EM PVC COR BRANCA, H=7,5cm (NÃO UTILIZAR RODAPÉ TIPO FITA VINÍLICA)

DIREITOS AUTORAIS RESERVADOS. A REPRODUÇÃO TOTAL OU PARCIAL SEM PRÉVIA AUTORIZAÇÃO, SUJEITARÁ O INFRATOR ÀS PENAS DA LEI FEDERAL 9610/98 E LEI ESTADUAL Nº 4144.

00	EMISSÃO INICIAL	09/01/2023
REVISÃO	DISCRIMINAÇÃO	DATA RESP.

**CONSTRUTORA**

PREFEITURA MUNICIPAL DE PETRÓPOLIS  
SECRETARIA DE OBRAS

**PROJETISTA**

LOCAL: RUA ANGELO JOAO BRAND, S/Nº - ALTO INDEPENDENCIA, PETRÓPOLIS - RJ

ARQUIVO: PMP0222-ARQBAS-01-02\_R0.dwg

**PROJETO BÁSICO DE ARQUITETURA PARA CONSTRUÇÃO DO EMEI PROF.ª MARIA DA GLÓRIA QUEIROZ DE VASCONCELLOS**

ELABORADO: ROSANGELA MOURA  
VISTO: ROSANGELA MOURA

PLANTA: 02/02  
DATA: JANEIRO/2023

**CORTES E FACHADAS**

DESENHO: ROSANGELA MOURA  
ESCALA: INDICADA

PMP0222-ARQBAS-01-02

**SETAGEM**

COR	ESPESS.
1	0,1
2	0,2
3	0,3
4	0,30
5	0,4
6	0,5
7	0,05
8	0,1
9	0,11
10	0,2