Forma do pavimento Travamento
escala 1:50

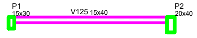

Forma do pavimento Terreo
escala 1:50

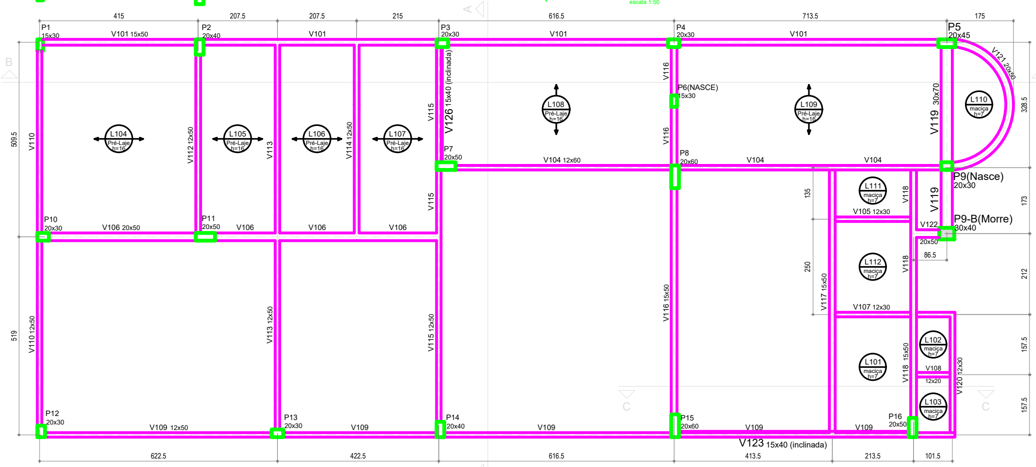

Forma do pavimento Travamento
escala 1:50

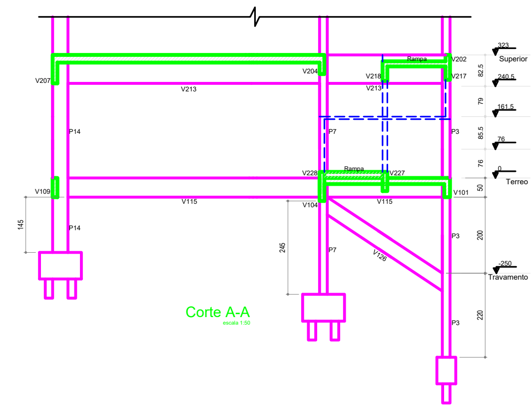

Corte A-A
escala 1:50

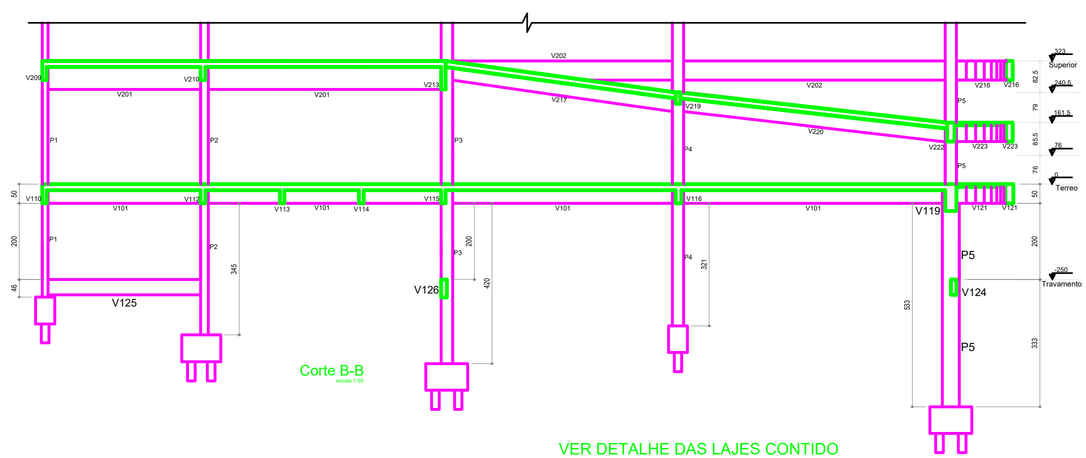

Corte B-B
escala 1:50

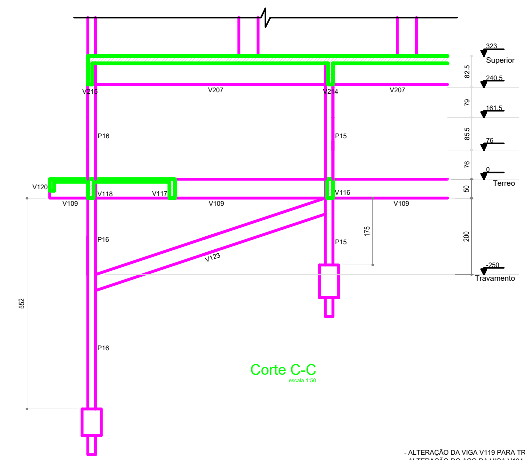

Corte C-C
escala 1:50

VER DETALHE DAS LAJES CONTIDO
NAS PRANCHAS 04/20 E 18/20

CONVENÇÃO

- PILAR QUE NASCE
- PILAR QUE SEGUE
- PILAR QUE MORRE

ESPECIFICACOES PARA O PROJETO

- fck PARA OS ELEMENTOS ESTRUTURAIS DESTA PRANCHA >= 30MPa;
- ARMADURA LONGITUDINAL ACO-CA50, ESTRIBOS ACO-CA60;
- COBRIMENTO DA ESTRUTURA = 2,5cm;
- COBRIMENTO DAS LAJES = 2cm;
- SERAO USADOS DISTANCIADORES PLÁSTICOS NA ESPESSURA DOS COBRIMENTOS DE TODAS AS PEÇAS ARMADAS;
- PREVER UM ADEQUADO CONTROLE DE QUALIDADE E RÍGIDOS LIMITES DE TOLERÂNCIA DA VARIABILIDADE DAS MEDIDAS;
- AS LAJES SERAO ENGASTADAS NAS VIGAS;
- A ESPESSURA DE CONTRAPISO, QUANDO NECESSARIO, NA FACE SUPERIOR DAS LAJES SERA NO MAXIMO DE 2,5cm;
- TODAS AS PAREDES SERAO EXECUTADAS COM TIJOLOS CERAMICOS VAZADOS E ESPESSURA CONFORME PROJETO DE ARQUITETURA;
- A EXECUCAO DEVERA OBEDECER AS PRESCRICOES DA NBR-6118:2003;
- A DOSAGEM DO CONCRETO TERA COMO BASE O fck ESPECIFICADO;
- NOS PRIMEIROS 7 DIAS A PARTIR DO LANCAMENTO, SERA FEITA A CURA DO CONCRETO, MANTENDO UMEDECIDA A SUPERFICIE;
- QUALQUER ALTERACAO QUE FOR NECESSARIA NESTE PROJETO, DEVERA SER COMUNICADA AO PROJETISTA, ANTES DA EXECUCAO;

N	COMENTÁRIO DAS REVISÕES	DATA	AUTOR
1	- ALTERAÇÃO DA VIGA V119 PARA TRANSIÇÃO - ALTERAÇÃO DO AÇO DA VIGA V104 - INCLUSÃO DAS VIGAS V122 - V123 - V124 - V125 - V126 - ALTERAÇÃO DOS COMPRIMENTOS DOS PILARES DE FUNDAÇÃO - ALTERAÇÃO DA SEÇÃO DO PILAR P5 - INCLUSÃO DO PILAR P9-B - ALTERAÇÃO DO AÇO DOS PILARES P3-P7-P8-P9-P10-P11-P13-P16	Março/2014	Conrado

CONRADO
PROJETO ESTRUTURAL
CONSULTORIA TÉCNICA

CONTATO: conradojmm@gmail.com
Tel. (24)2243-5624 PETROPOLIS - RJ
AUTOR: Eng. Conrado José Moreira Macedo
CREA/ASS.: 1984107341

TIPO: Projeto Estrutural de C.A.
TÍTULO: CRECHE BOA VISTA
ENDEREÇO: ESTRADA DA SAUDADE, PETRÓPOLIS - RJ
PROPRIETÁRIO: PREFEITURA MUNICIPAL DE PETRÓPOLIS
EXECUÇÃO: CONSÓRCIO IMPERIAL
PAVIMENTO: TRAVAMENTO / TÉRREO
TÍTULO: ALTERAÇÃO ESTRUTURAL FORMAS E CORTES
ESC.: Indicada
PRANCHA: 21
AUTOR DESENHO: Conrado
DATA: Março/2014

CAMINHO: C:\Arquivos de trabalho\QiCAD_V4\Projetos\Theopratique\Creche Boa Vista\Alteração\Alteração-Formas.cad

* DIREITOS AUTORAIS RESERVADOS