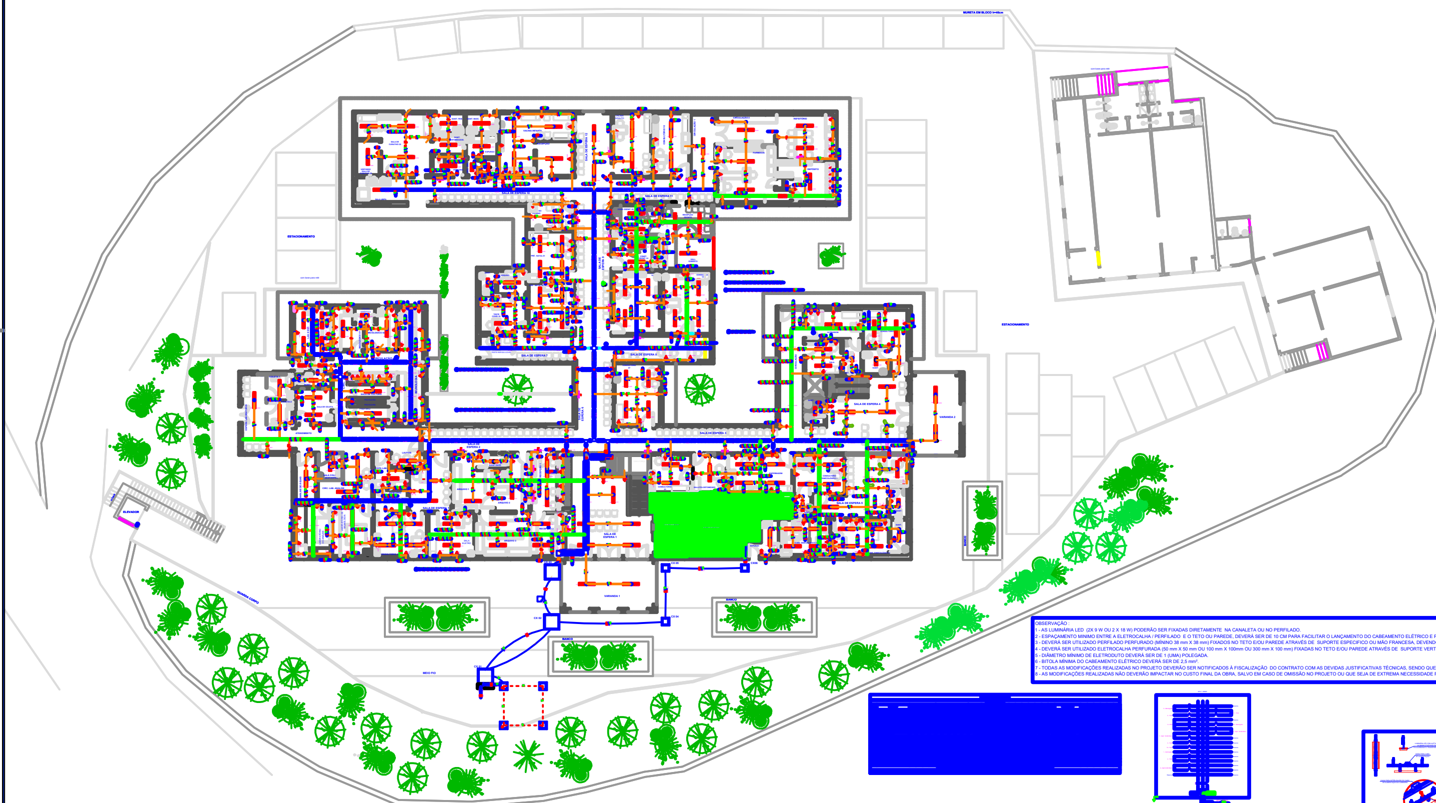

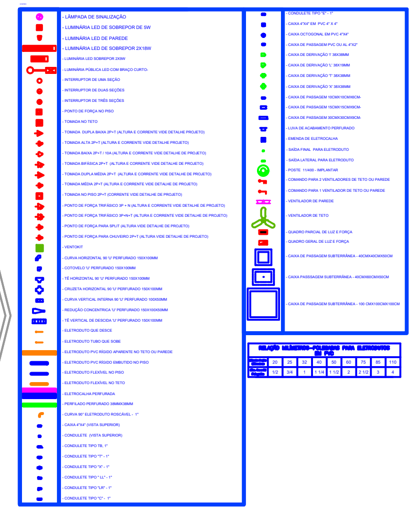

OBSERVAÇÃO :
1 - AS LUMINÁRIA LED (2X 9 W OU 2 X 18 W) PODERÃO SER FIXADAS DIRETAMENTE NA CANALETA OU NO PERFILADO.
2 - ESPAÇAMENTO MINIMO ENTRE A ELETROCALHA / PERFILADO E O TETO OU PAREDE, DEVERÁ SER DE 10 CM PARA FACILITAR O LANÇAMENTO DO CABEAMENTO ELÉTRICO E PASSAGEM DE ELETRODUTOS PARA A INSTALAÇÃO DE TELEMÁTICA, TUBULAÇÃO DOS EQUIPAMENTOS DE CLIMATIZAÇÃO E DE GASES MEDICINAIS.
3 - DEVERÁ SER UTILIZADO PERFILADO PERFURADO (MÍNINO 38 mm X 38 mm) FIXADOS NO TETO E/OU PAREDE ATRAVÉS DE SUPORTE ESPECIFICO OU MÃO FRANCESA, DEVENDO SER ANALISADO DURANTE O PROCESSO EXECUTIVO O QUE MELHOR SE ADAPTA À CADA TRECHO DA INFRAESTRUTURA.
4 - DEVERÁ SER UTILIZADO ELETROCALHA PERFURADA (50 mm X 50 mm OU 100 mm X 100mm OU 300 mm X 100 mm) FIXADAS NO TETO E/OU PAREDE ATRAVÉS DE SUPORTE VERTICAL OU MÃO FRANCESA REFORÇADA, DEVENDO SER ANALISADO DURANTE O PROCESSO EXECUTIVO O QUE MELHOR SE ADAPTA À CADA TRECHO DA INFRAESTRUTURA.
5 - DIÂMETRO MÍNIMO DE ELETRODUTO DEVERÁ SER DE 1 (UMA) POLEGADA.
6 - BITOLA MÍNIMA DO CABEAMENTO ELÉTRICO DEVERÁ SER DE 2,5 mm².
7 - TODAS AS MODIFICAÇÕES REALIZADAS NO PROJETO DEVERÃO SER NOTIFICADOS À FISCALIZAÇÃO DO CONTRATO COM AS DEVIDAS JUSTIFICATIVAS TÉCNICAS, SENDO QUE SUA EXECUÇÃO ESTARÁ CONDICIONADA À APROVAÇÃO PELA FISCALIZAÇÃO E CONSTAR OBRIGATÓRIAMENTE NO AS BUILT DO PROJETO EXECUTADO.
8 - AS MODIFICAÇÕES REALIZADAS NÃO DEVERÃO IMPACTAR NO CUSTO FINAL DA OBRA, SALVO EM CASO DE OMISSÃO NO PROJETO OU QUE SEJA DE EXTREMA NECESSIDADE PARA O PERFEITO FUNCIONAMENTO DAS INSTALAÇÕES.

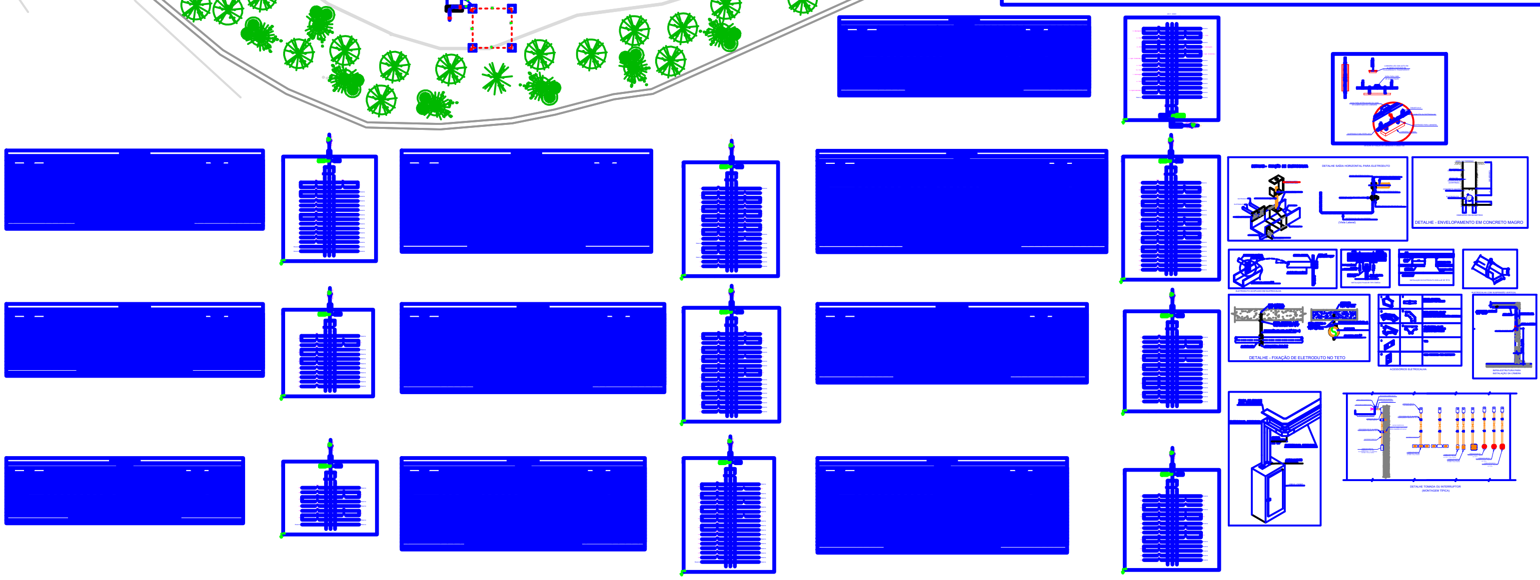

REVISÃO	DATA	ASSUNTO
REV-01	10/12/22	DETALHAMENTO

OBS: MEDIDAS EXPRESSAS EM METROS. TODAS AS MEDIDAS DEVEM SER CONFERIDAS NO LOCAL.

PREFEITURA MUNICIPAL DE PETRÓPOLIS
SECRETARIA MUNICIPAL DE OBRAS, HABITAÇÃO E REGULARIZAÇÃO FUNDIÁRIA ,
DEPARTAMENTO ESPECIAL DE PROJETOS, CONVÊNIOS E PARCERIA PÚBLICO PRIVADO

TÍTULO
PROJETO DE INFRAESTRUTURA ELÉTRICA,TELEMÁTICA E CLIMATIZAÇÃO

PROJETO
DESENHO: TÉRREO - ELÉTRICA
ESCALA: 1 / 125
DATA: JUNHO/2022
PRANCHA: 01 / 02 (PRANCHA A0)

LOCAL
SECRETÁRIA MUNICIPAL DE SAÚDE
CENTRO MUNICIPAL DE SAÚDE PROF. MANOEL JOSÉ FERREIRA
RUA SANTOS DUMONT, Nº 100 - CENTRO - PETRÓPOLIS - RJ

AUTOR DO PROJETO DE INFRAESTRUTURA - PROJETO EXECUTIVO
LEÔNIDAS DE MATTOS FILHO
ENG. ELETRICISTA
CREA-RJ 1987103206
CNPJ - 46.674.153 / 0001-15

CARIMBO DO AUTOR DO PROJETO

VISTOS E CARIMBOS:

CÓDIGO DO PROJETO: