



PLANTA  
Cortina Atirantada - 99,70m

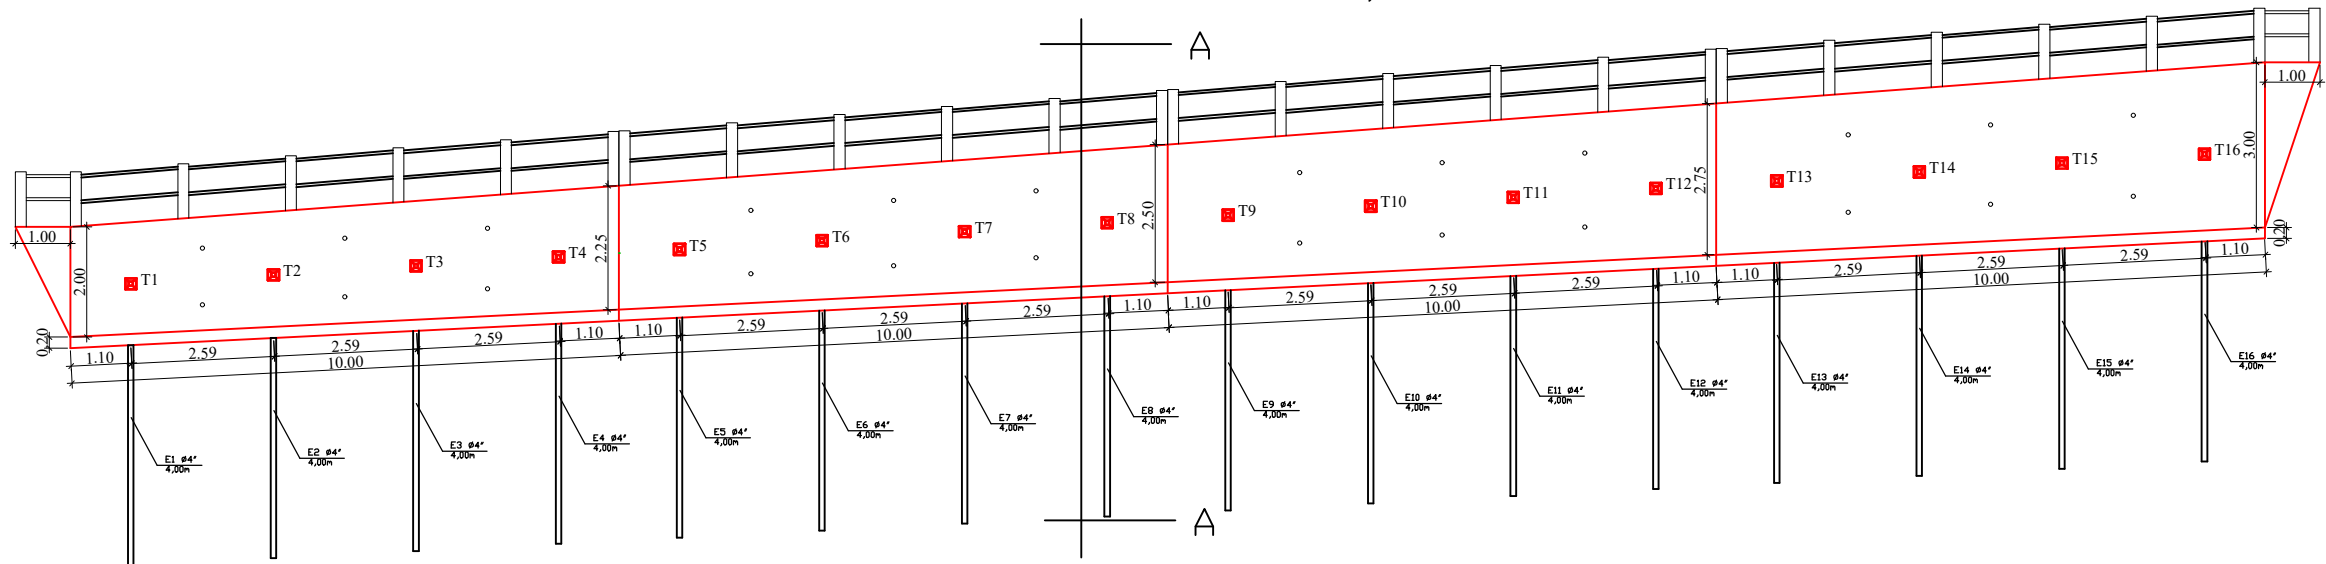

VISTA FRONTAL

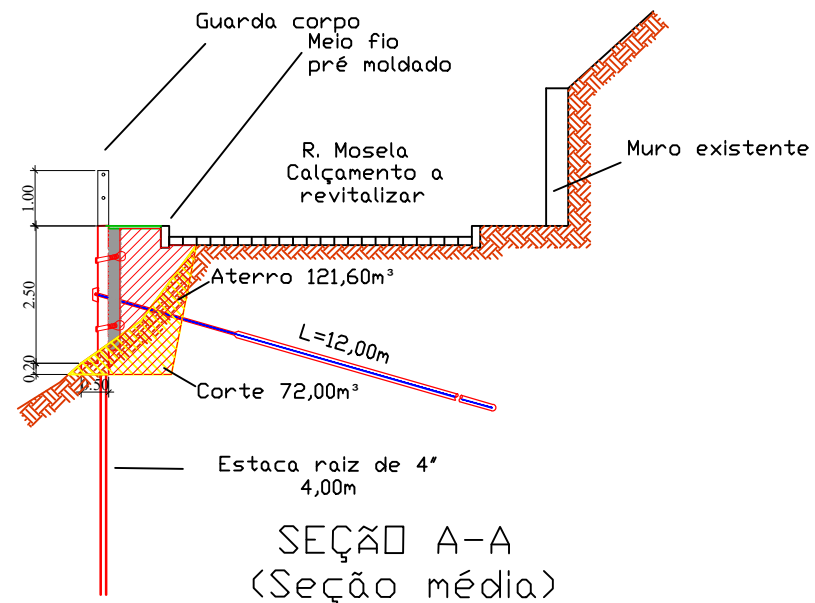

SEÇÃO A-A  
(Seção média)



PREFEITURA MUNICIPAL DE PETRÓPOLISTRÓPOLIS  
SECRETARIA DE OBRAS  
DEPARTAMENTO DE PROJETOS CONVÊNIOS E PARCERIA PÚBLICO PRIVADAS

PROJETO: CORTINA ATIRANTADA	ESCALA: 1/125 CÓDIGO:	VISTO: DATA: ABRIL/2023	DPCPPP Prancha Nº:
--------------------------------	--------------------------	----------------------------	-----------------------

PROJETO BÁSICO PARA EXECUÇÃO DE CONTENÇÃO COM CORTINA ATIRANTADA

LOCAL: RUA MOSELA, PROX. N° 2.500 - MOSELA - PETRÓPOLIS - RJ

Obs:

Todas medidas e cotas devem ser conferidas no local da obra antes do início dos serviços.  
Verificar a possibilidade de interferências nas rede de abastecimento de água e de telefonia.

**02/02**