MASTERPLAN R: CEL. DUARTE DA SILVEIRA

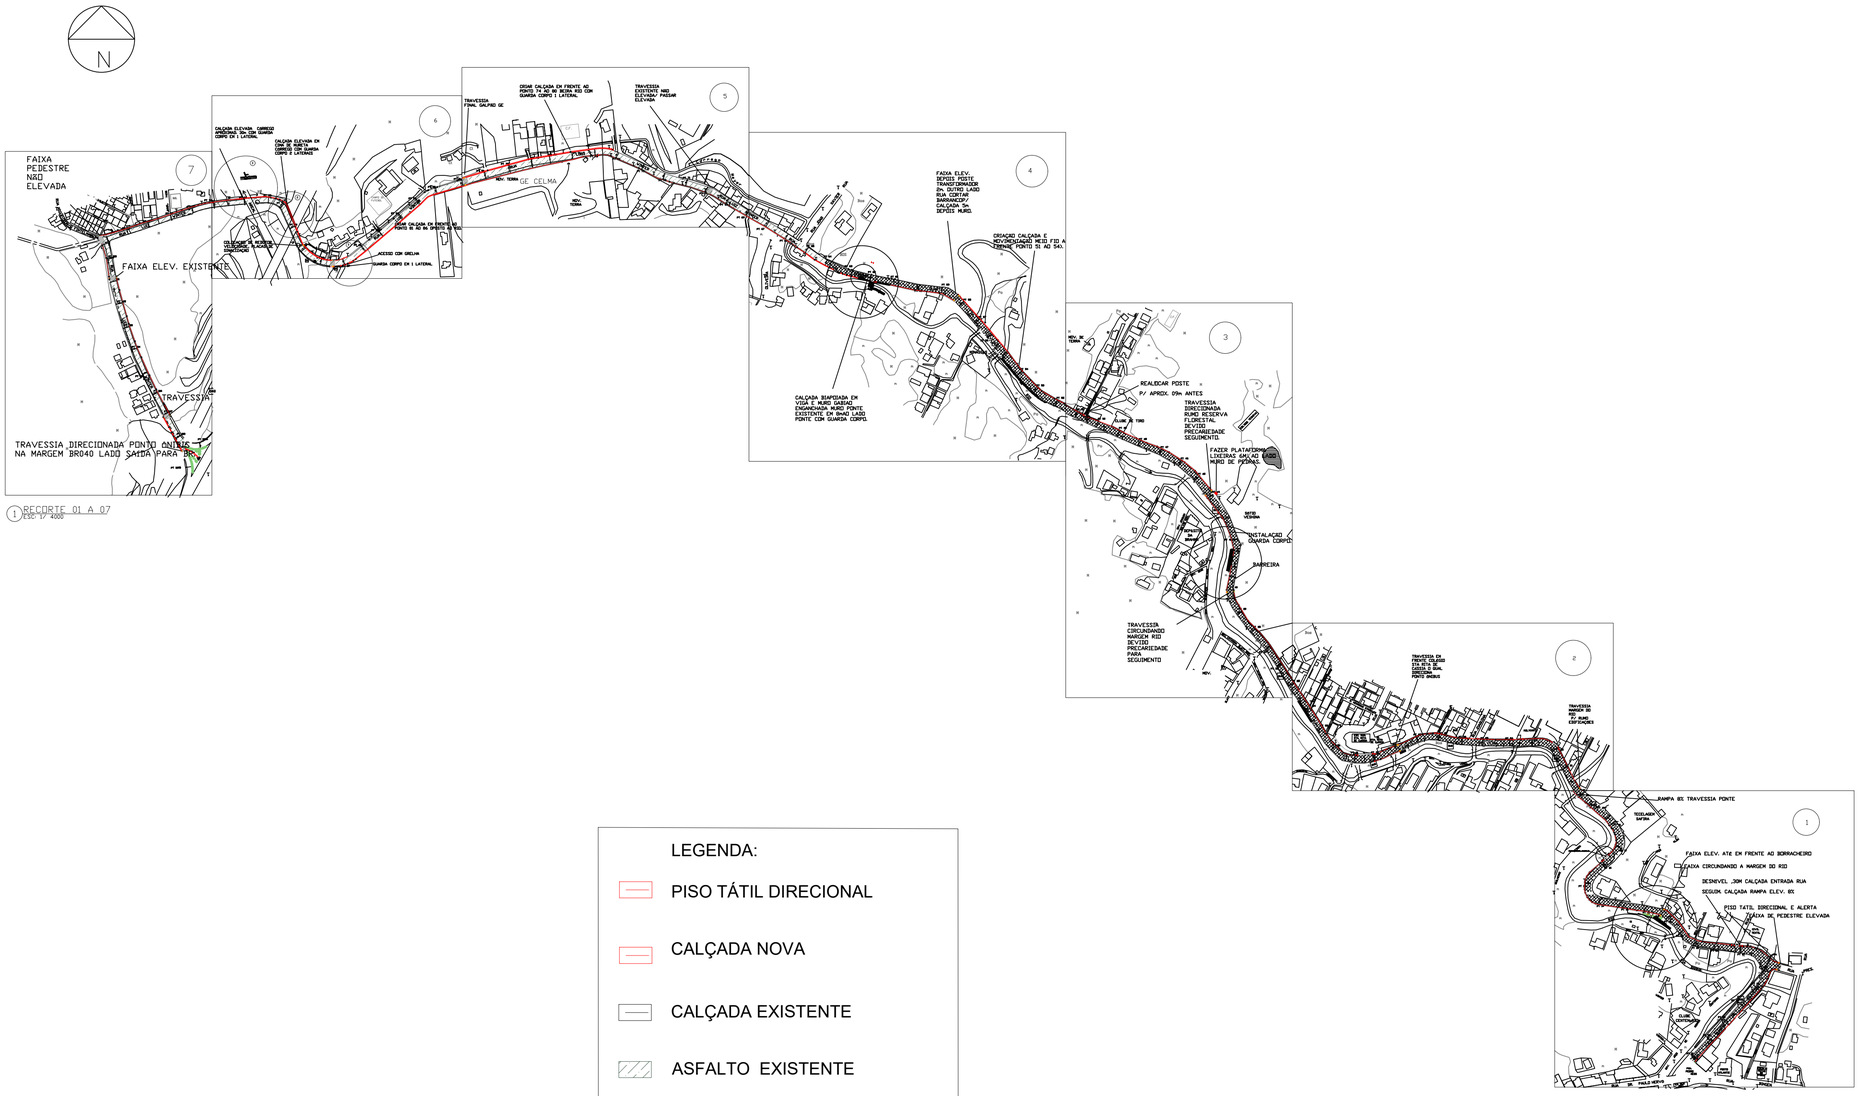

1 RECORTE 01 A 07
ESC: 1/ 4000

LEGENDA:

- PISO TÁTIL DIRECIONAL
- CALÇADA NOVA
- CALÇADA EXISTENTE
- ASFALTO EXISTENTE
- ASFALTO A PAVIMENTAR

OBS: MEDIDAS EXPRESSAS EM METROS. TODAS AS MEDIDAS DEVEM SER CONFERIDAS NO LOCAL.

PREFEITURA MUNICIPAL DE PETRÓPOLIS
SECRETARIA DE OBRAS
DEPARTAMENTO DE PROJETO,CONVÊNIOS E PPP

PROJETO DE ARQUITETURA PARA EXECUÇÃO DE CALÇADAS COM ACESSIBILIDADE.
RUA DUARTE DA SILVEIRA /LUIS WINTER

PROJETO
DESENHO: PLANTA BAIXA E CORTES

ESCALA: INDICADA
PRANCHA: 01/ 07
DATA: ABRIL./2023

BAIRRO CORONEL DUARTE DA SILVEIRA/LUIS WINTER
PETRÓPOLIS - RJ

AUTOR DO PROJETO
ANA PAULA KLING 24359-0

DESENHO DO PROJETO
ANA LUIZA DA C. NOGUEIRA

VISTOS E CARIMBOS: