





1 RECORTE 1
ESC: 1/ 1200

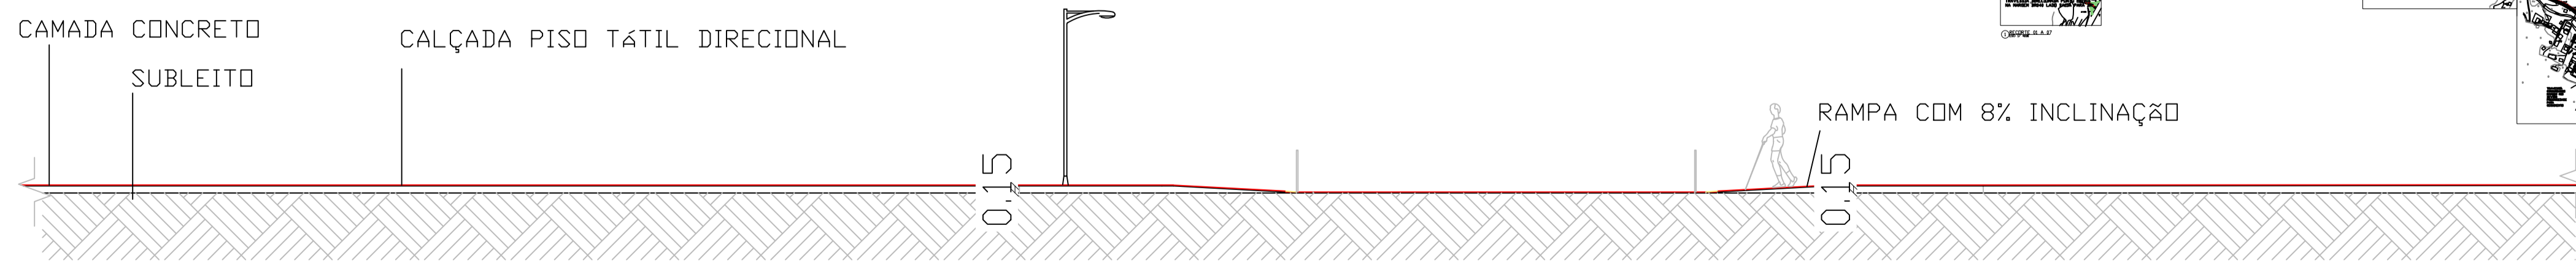

2 CORTE LONGIT.
ESC: 1/ 100
INCL. RAMPA 8%

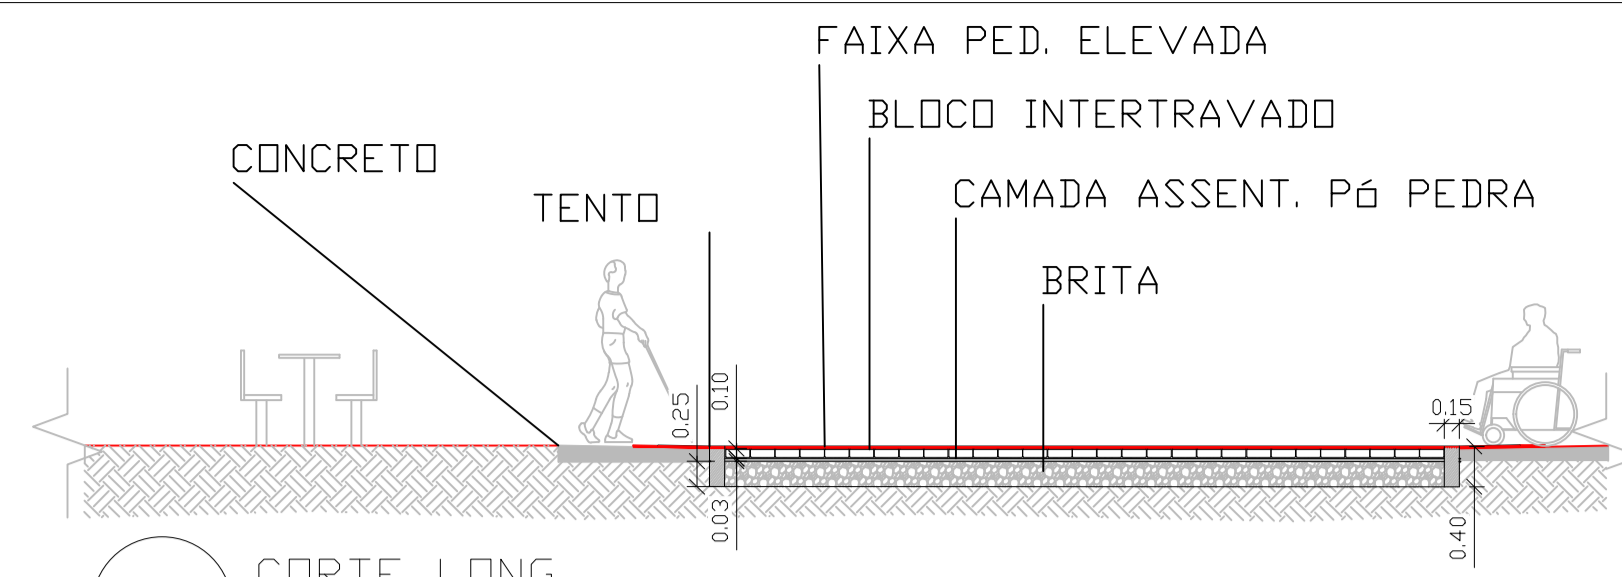


3 CORTE LONG.
ESC: 1/ 75

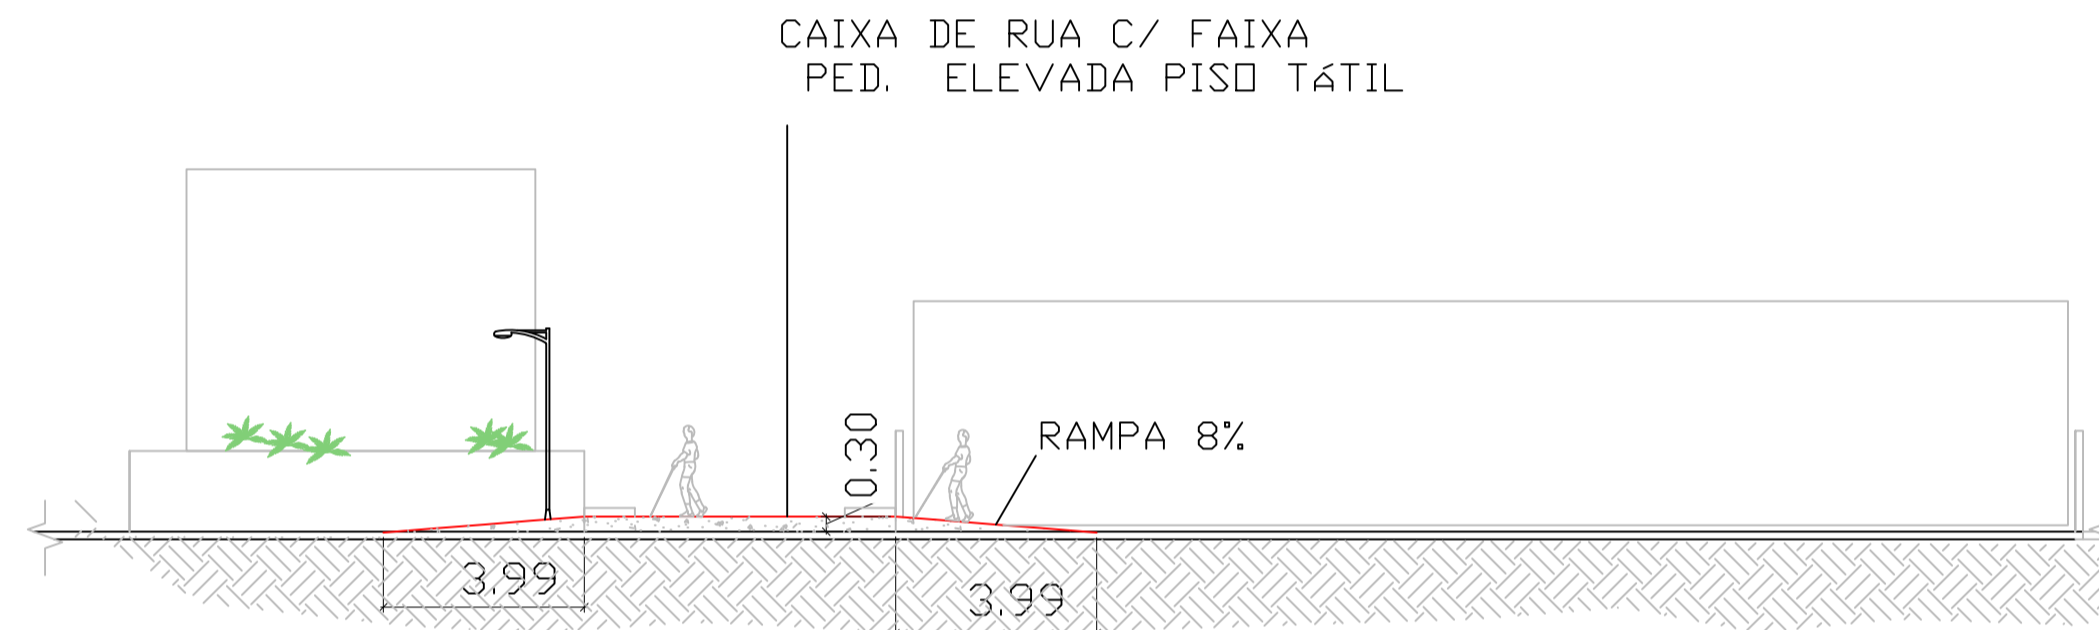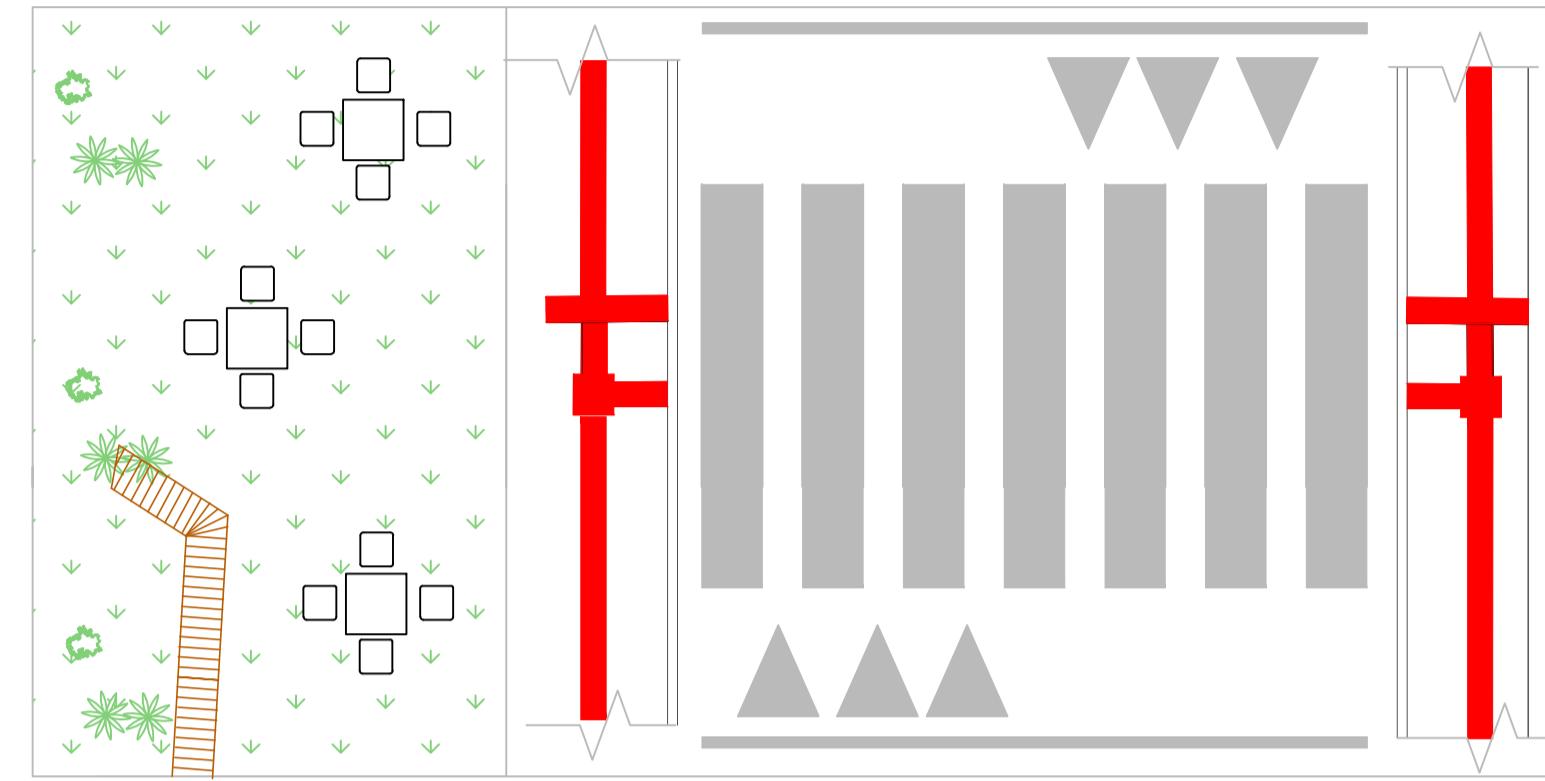


4 CORTE LONGIT.
ESC: 1/ 150
INCL. RAMPA 8%



CALÇADA COM INCLINAÇÃO DE 2%

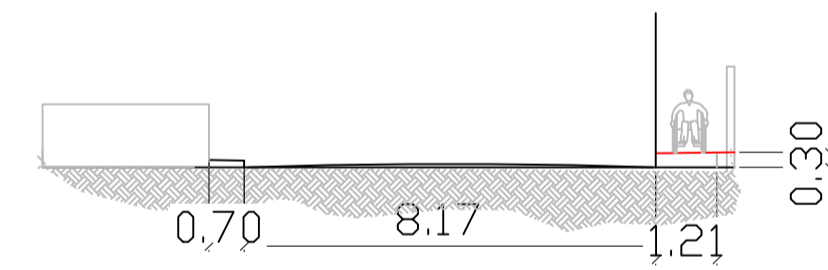

5 CORTE TRANSV.
ESC: 1/ 150

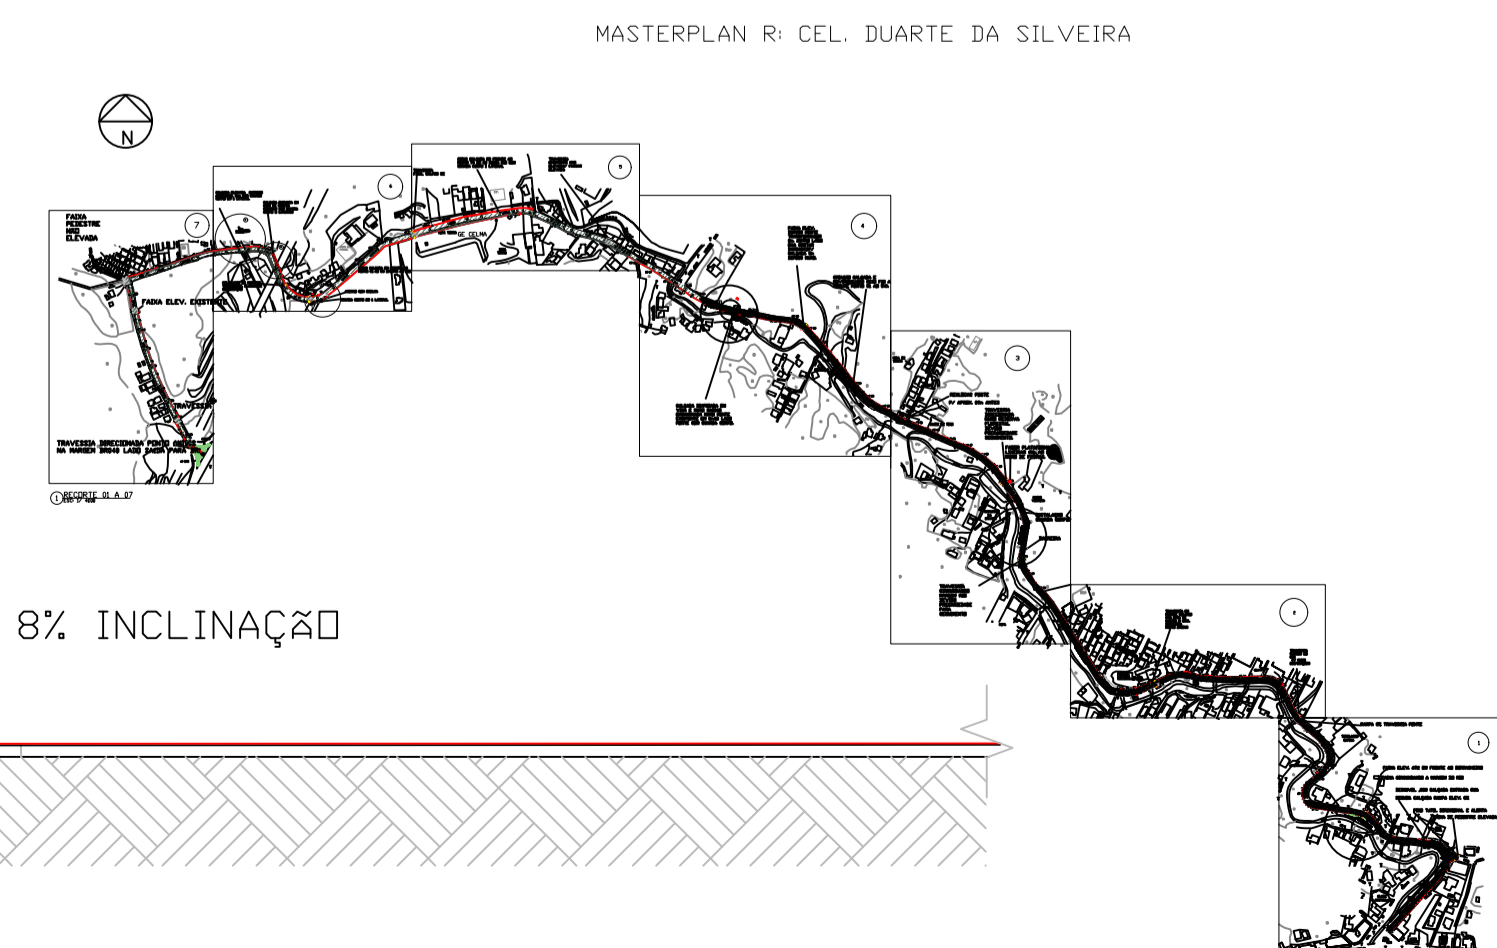

LEGENDA:

- PISO TÁTIL DIRECIONAL
- CALÇADA NOVA
- CALÇADA EXISTENTE
- ASFALTO EXISTENTE
- ASFALTO A PAVIMENTAR

OBS: MEDIDAS EXPRESSAS EM METROS. TODAS AS MEDIDAS DEVEM SER CONFERIDAS NO LOCAL.

PREFEITURA MUNICIPAL DE PETRÓPOLIS
SECRETARIA DE OBRAS
DEPARTAMENTO DE PROJETO, CONVÊNIOS E PPP

PROJETO DE ARQUITETURA PARA EXECUÇÃO DE CALÇADAS COM ACESSIBILIDADE. RUA DUARTE DA SILVEIRA / LUIS WINTER	PROJETO
DESENHO	PLANTA BAIXA E CORTES
ESCALA	FRANCHA
INDICADA	02/ 07
BAIRRO CORONEL DUARTE DA SILVEIRA/LUIS WINTER PETRÓPOLIS - RJ	DATA ABRIL/2023
AUTOR DO PROJETO ANA PAULA KLING 24359-0	
DESENHO DO PROJETO ANA LUIZA DA C. NOGUEIRA	
VISTOS E CARIMBOS:	