

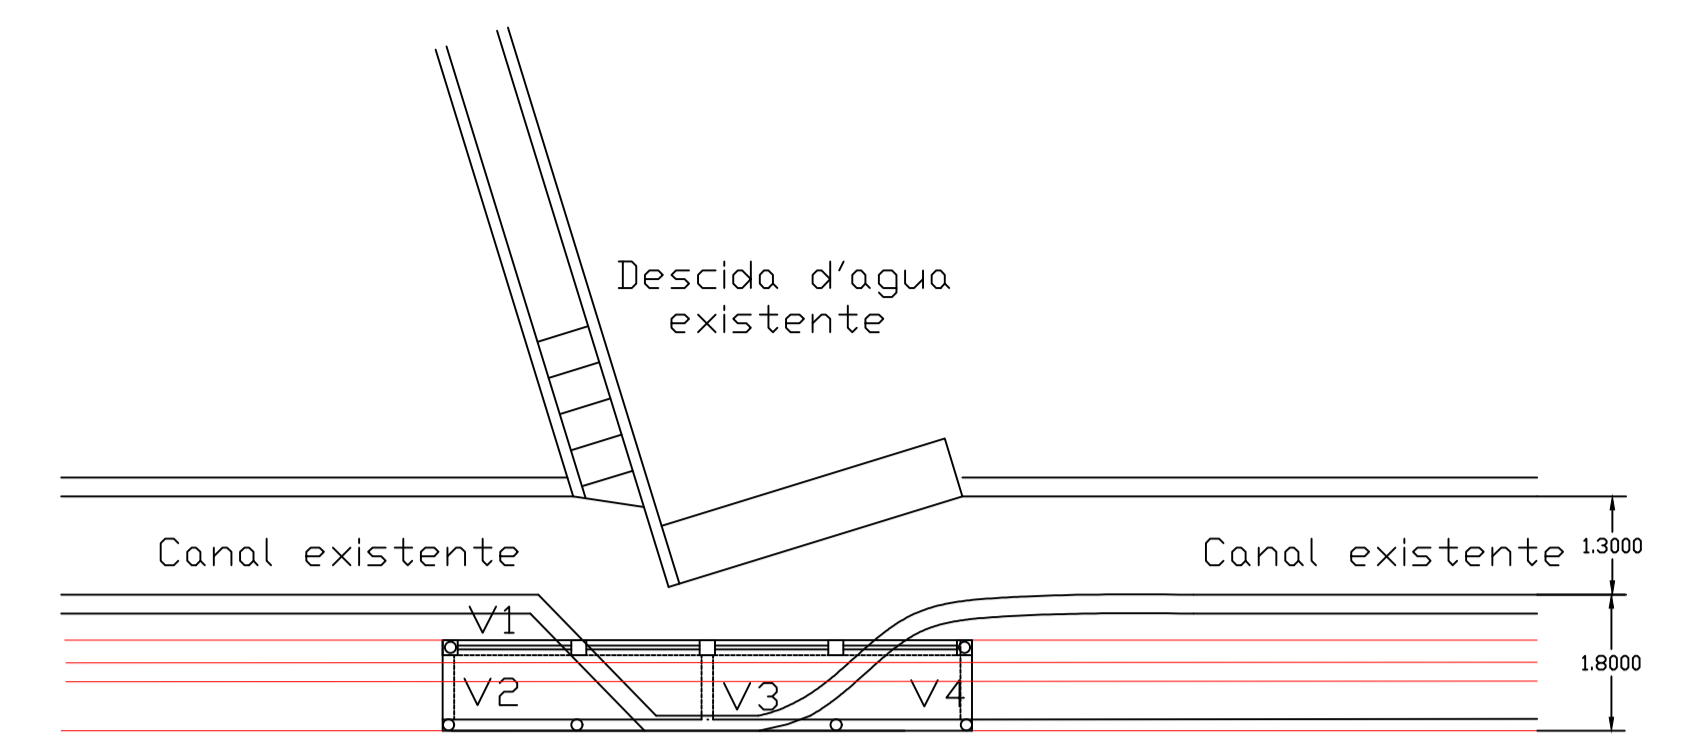
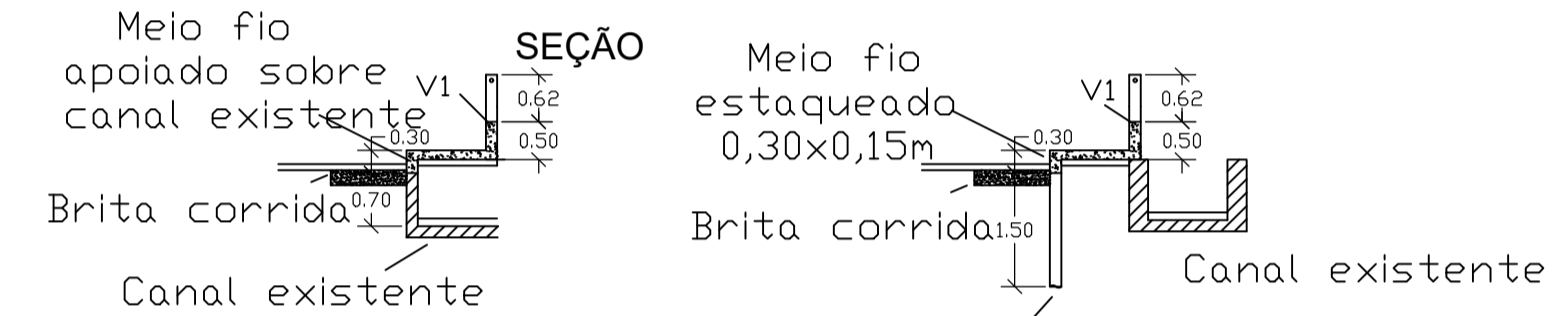


1 RECORTE 6
ESC: 1/ 900

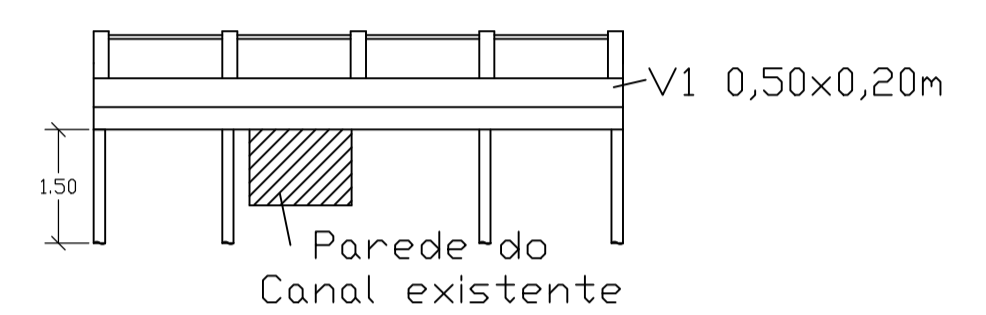

Rua Luiz Winter, 2.875

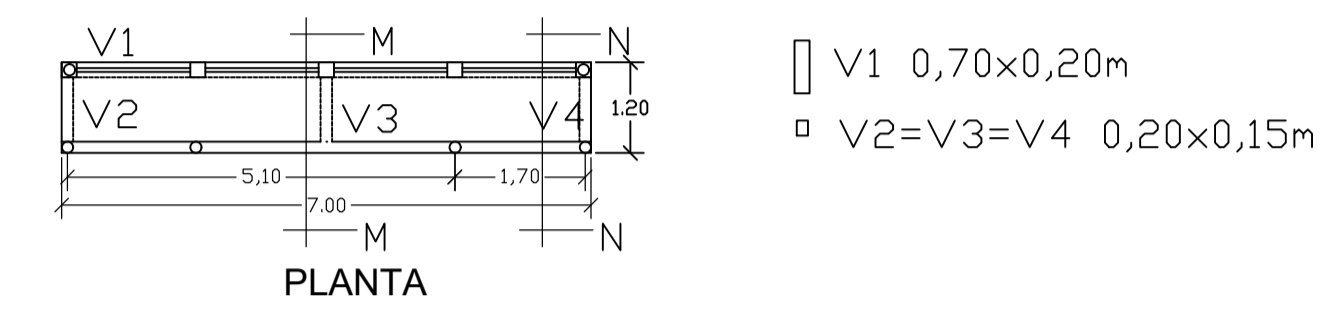


4 CORTE LONGITUD.
S/ESC.


LEGENDA:

- PISO TÁTIL DIRECIONAL
- CALÇADA NOVA
- CALÇADA EXISTENTE
- ASFALTO EXISTENTE
- ASFALTO A PAVIMENTAR


LAJE ENGASTADA EM VIGA INVERTIDA

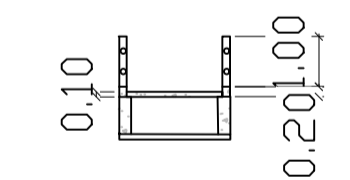

2 CORTE TRANSV.
ESC: 1/ 150

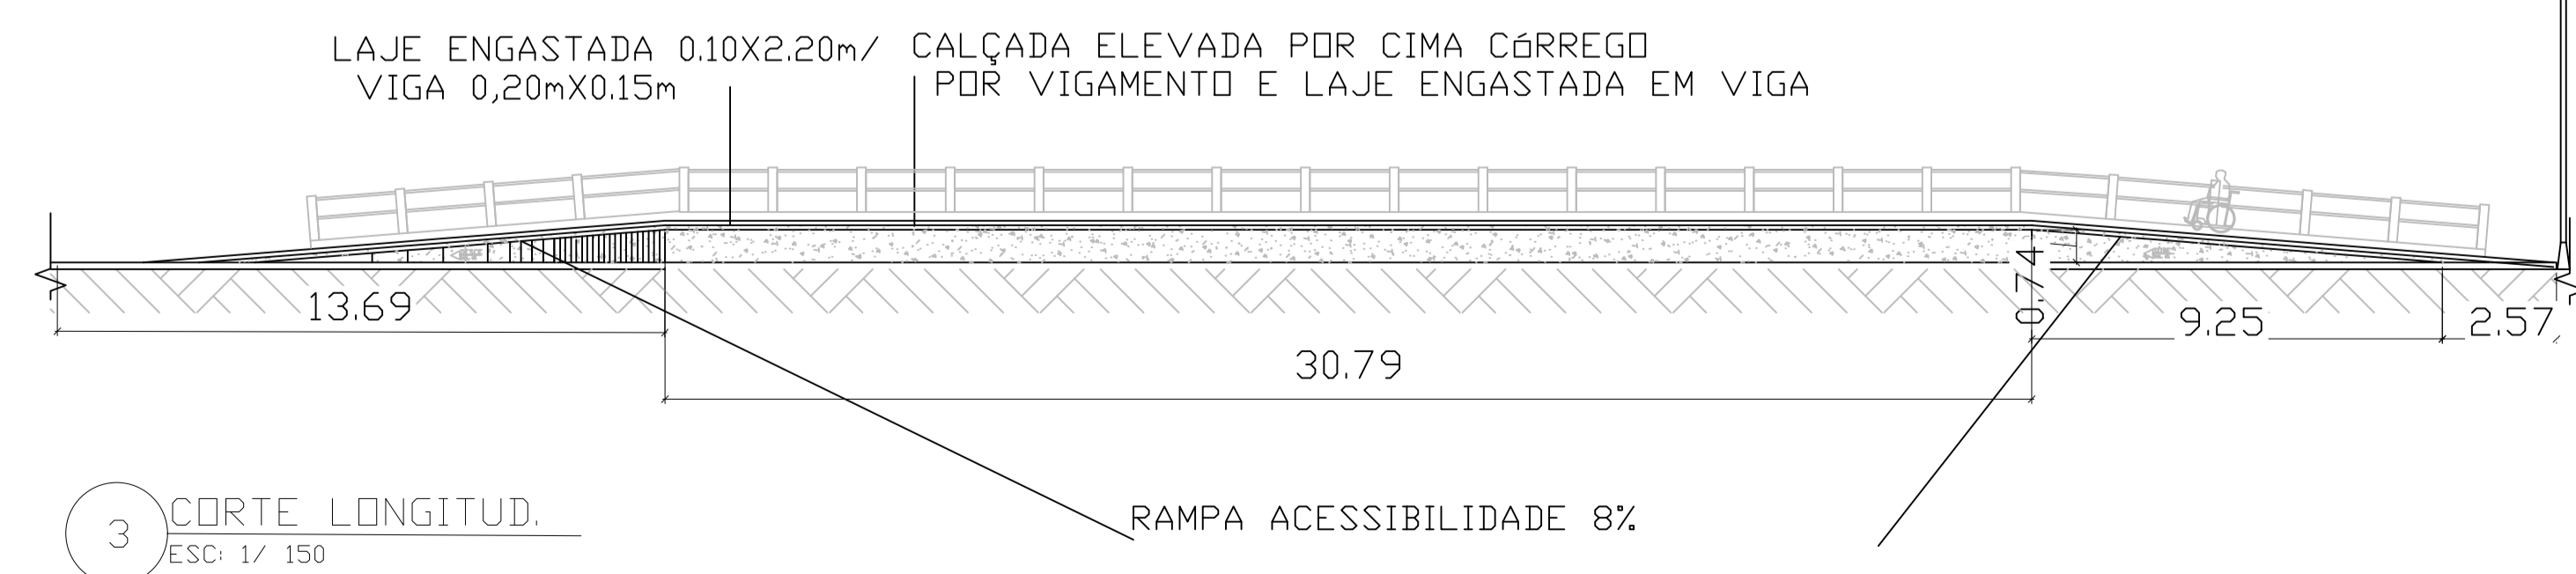

3 CORTE LONGITUD.
ESC: 1/ 150

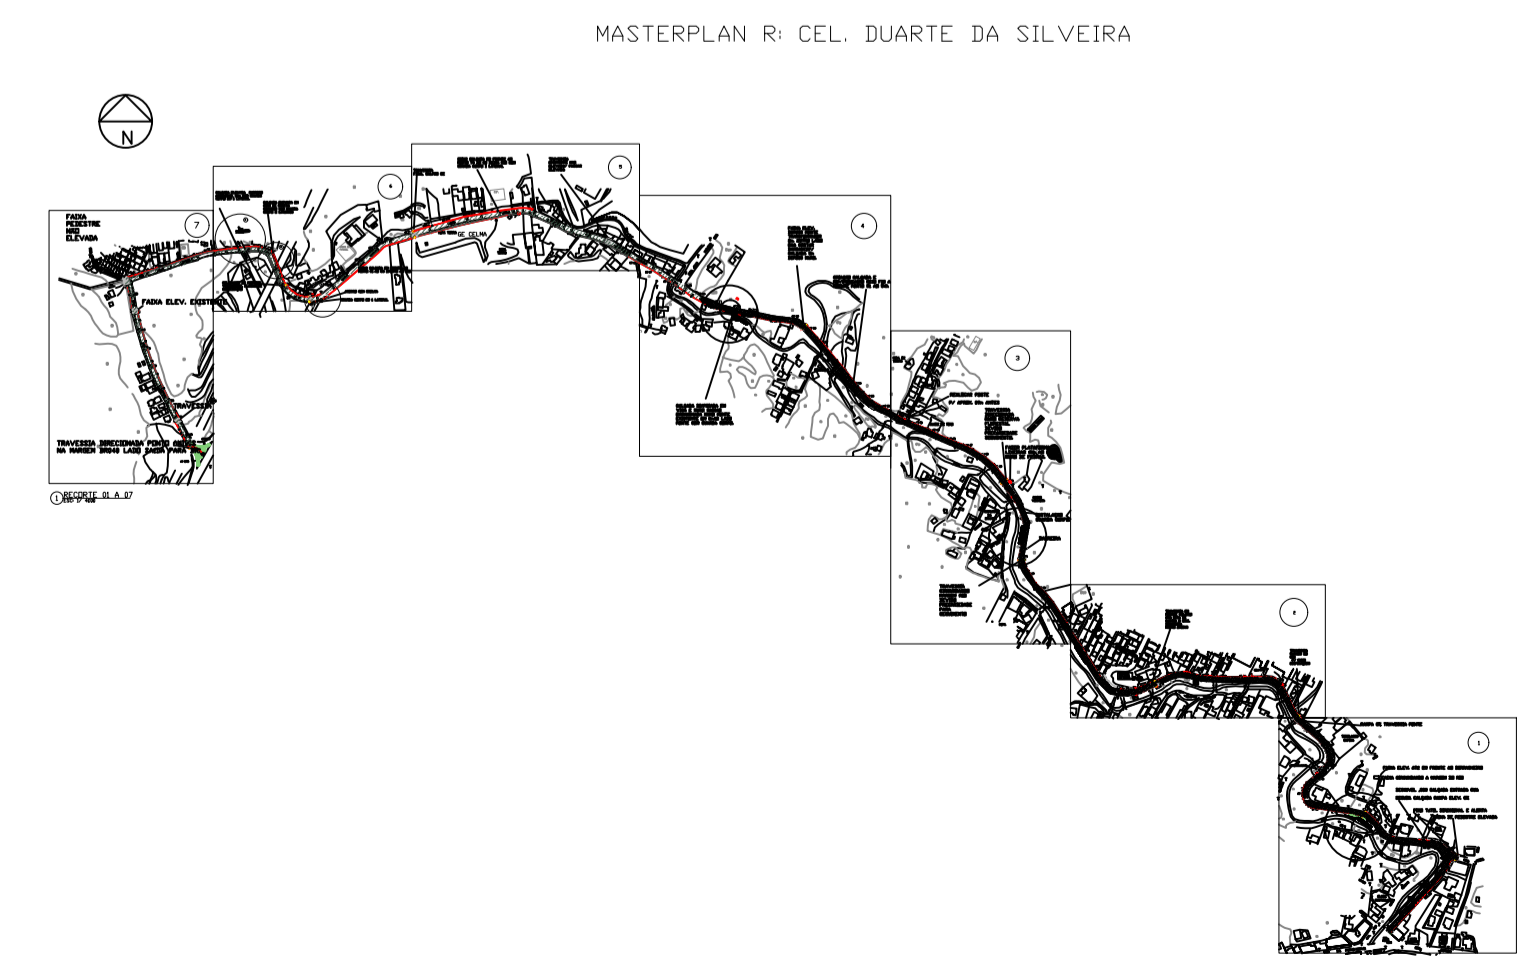

OBS: MEDIDAS EXPRESSAS EM METROS. TODAS AS MEDIDAS DEVEM SER CONFERIDAS NO LOCAL.

PREFEITURA MUNICIPAL DE PETRÓPOLIS
SECRETARIA DE OBRAS
DEPARTAMENTO DE PROJETO, CONVÊNIOS E PPP

PROJETO
PLANTA BAIXA E CORTES

FRANCHA
04/ 07

PROJETO DE ARQUITETURA PARA EXECUÇÃO DE CALÇADAS COM ACESSIBILIDADE. RUA DUARTE DA SILVEIRA / LUIS WINTER	ESCALA INDICADA
BAIRRO CORONEL DUARTE DA SILVEIRA/LUIS WINTER PETRÓPOLIS - RJ	DATA ABRIL/2023
AUTOR DO PROJETO ANA PAULA KLING 24359-0	
DESENHO DO PROJETO ANA LUIZA DA C. NOGUEIRA	
VISTOS E CARIMBOS:	