
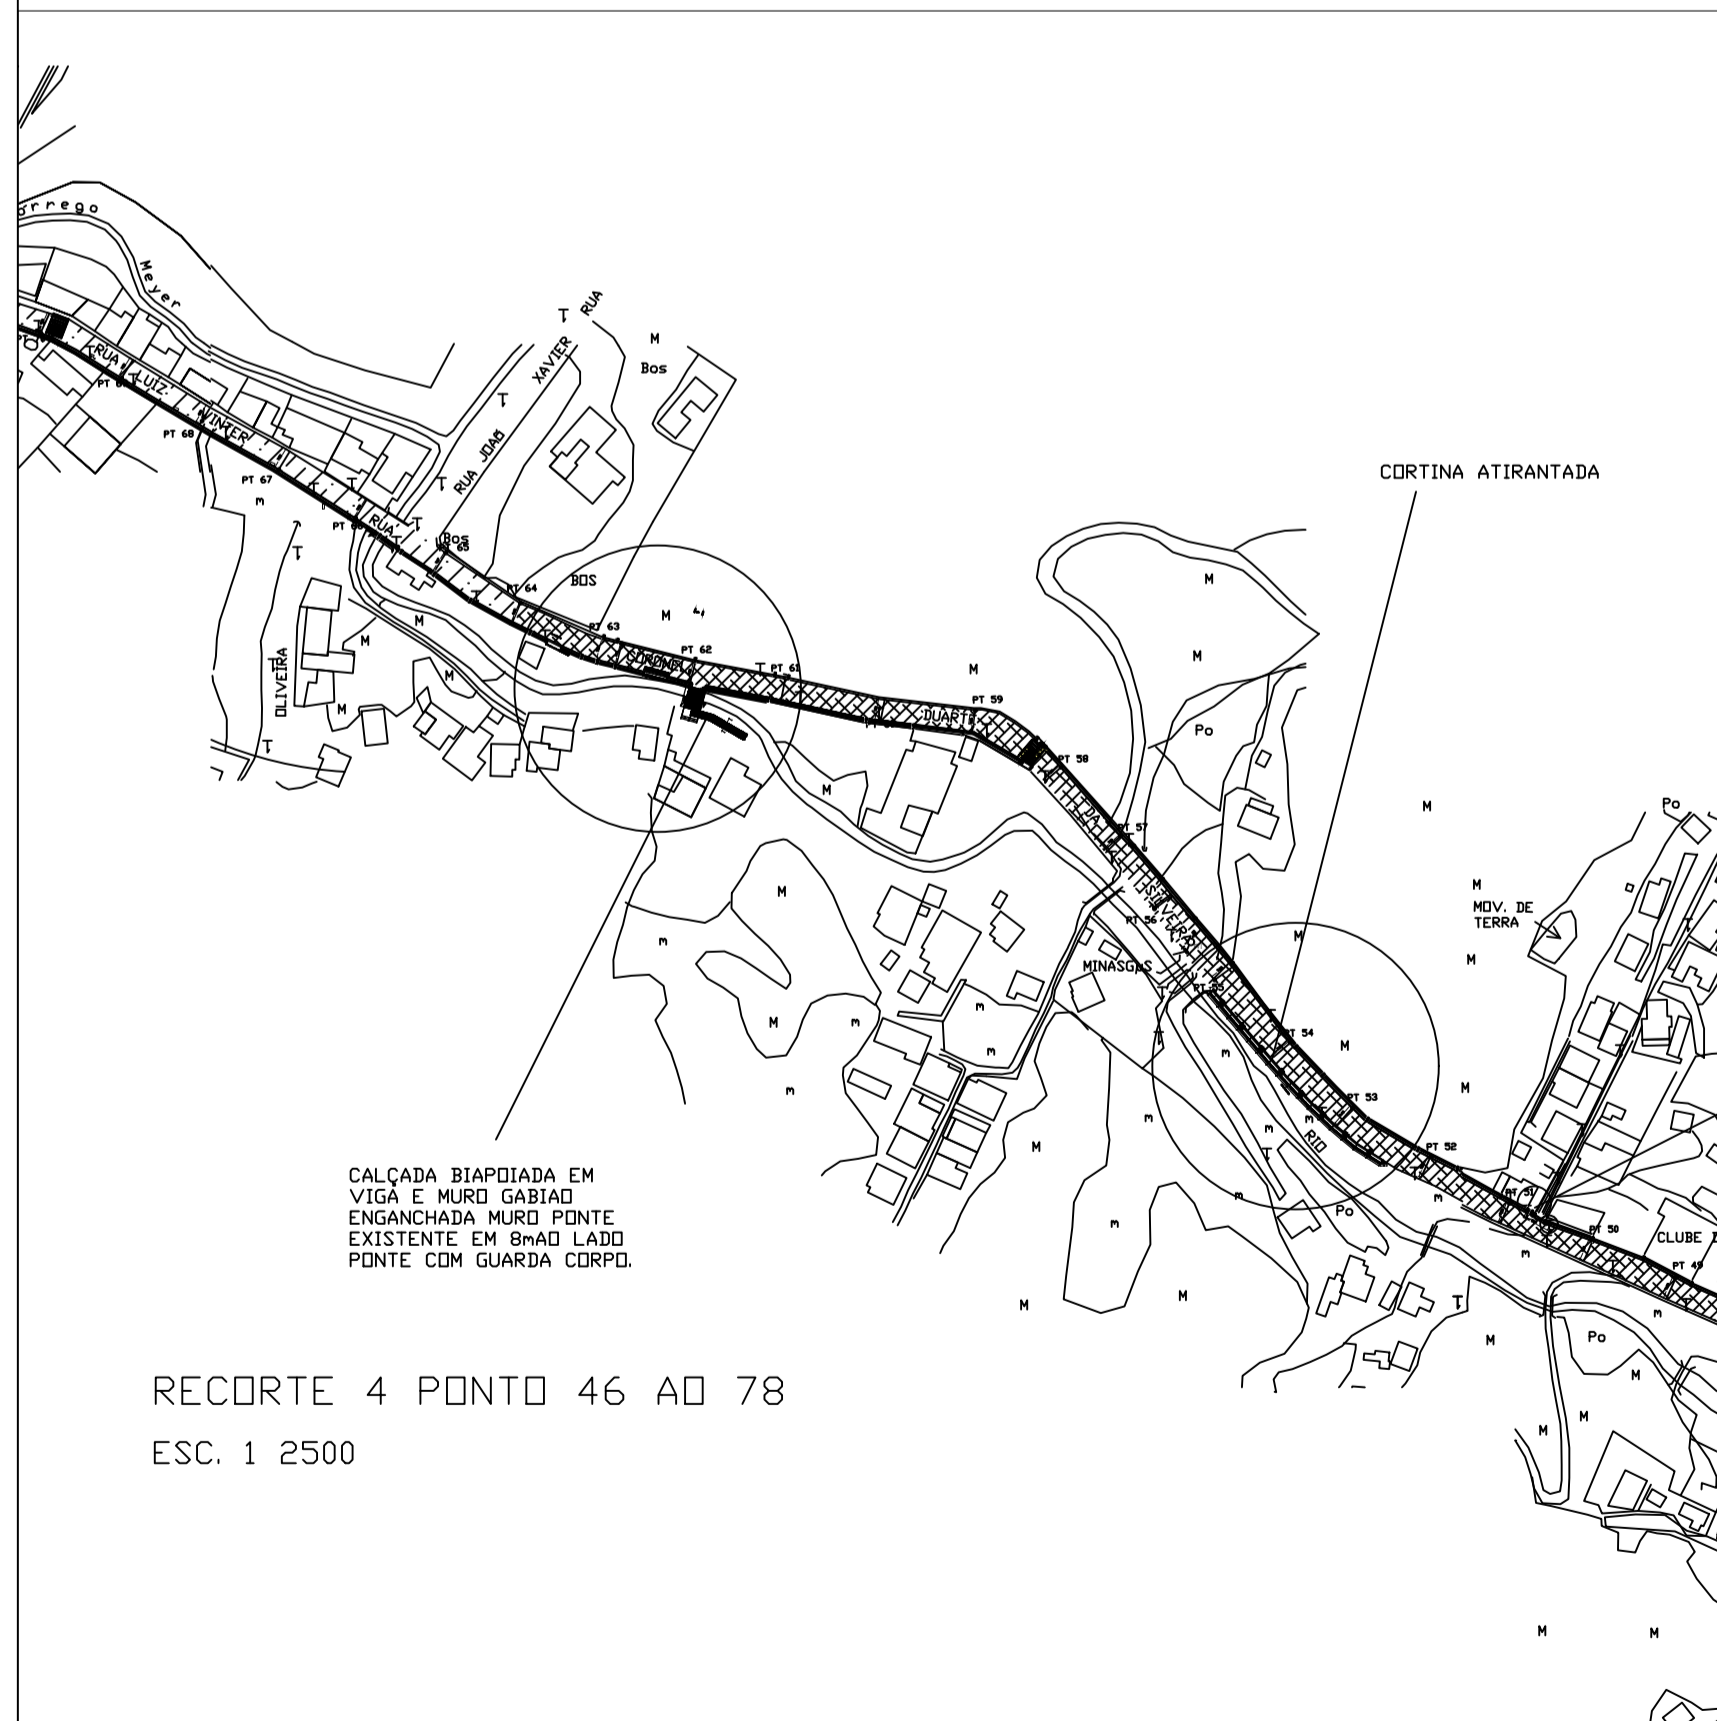
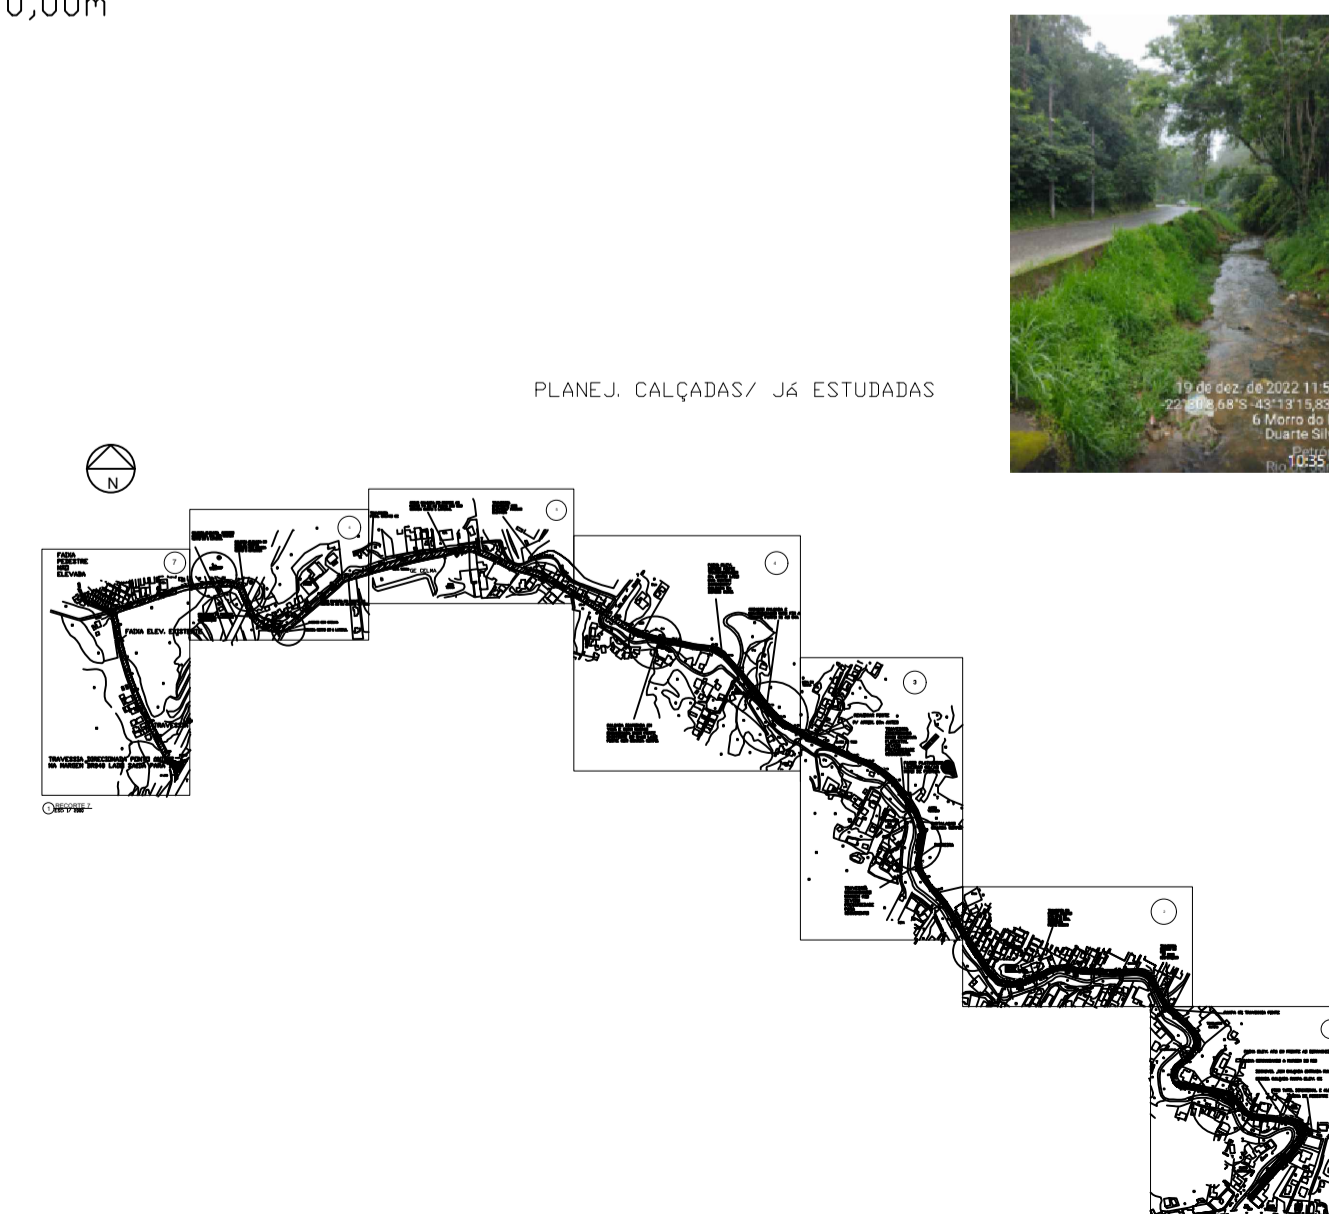
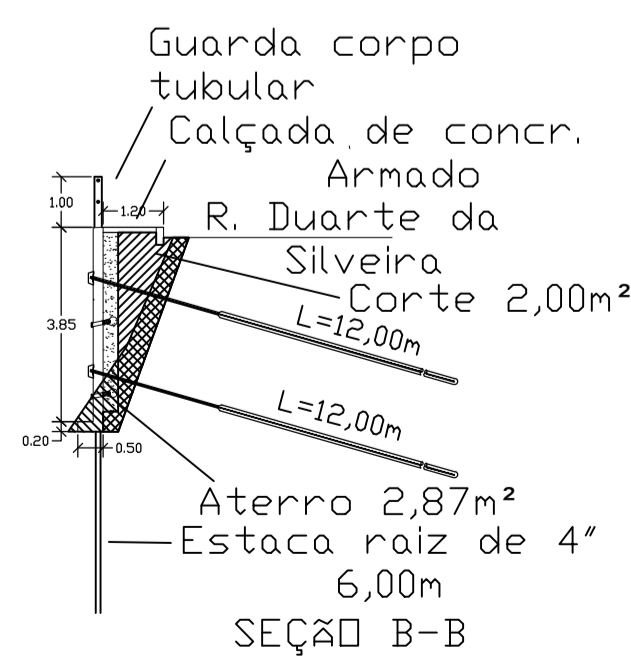


CORTINA - PT(54)  
ESC: 1/250

8 CORTINA  
ESC: 1/250

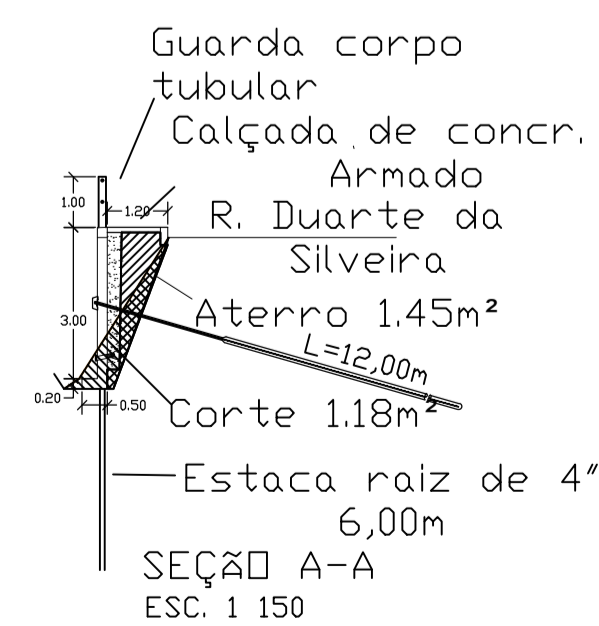

OBS: MEDIDAS EXPRESSAS EM METROS. TODAS AS MEDIDAS DEVEM SER CONFERIDAS NO LOCAL.

**PREFEITURA MUNICIPAL DE PETRÓPOLIS**  
**SECRETARIA DE OBRAS**  
**DEPARTAMENTO DE PROJETO, CONVÊNIO E PPP**

TÍTULO PROJETO DE ARQUITETURA PARA EXECUÇÃO DE PAV. RUA DUARTE DA SILVEIRA/ LUIS WINTER	PROJETO PLANTA BAIXA E CORTES
LOCAL BAIRRO CORONEL DUARTE DA SILVEIRA/LUIS WINTER PETRÓPOLIS - RJ	PRANCHA INDICADA 06/07 DATA ABRIL/2023

AUTOR DO PROJETO  
RICARDO ROCHA

DESENHO DO PROJETO

VISTOS E CARIMBOS: