


OBSERVAÇÕES

1. Conferir as medidas no local

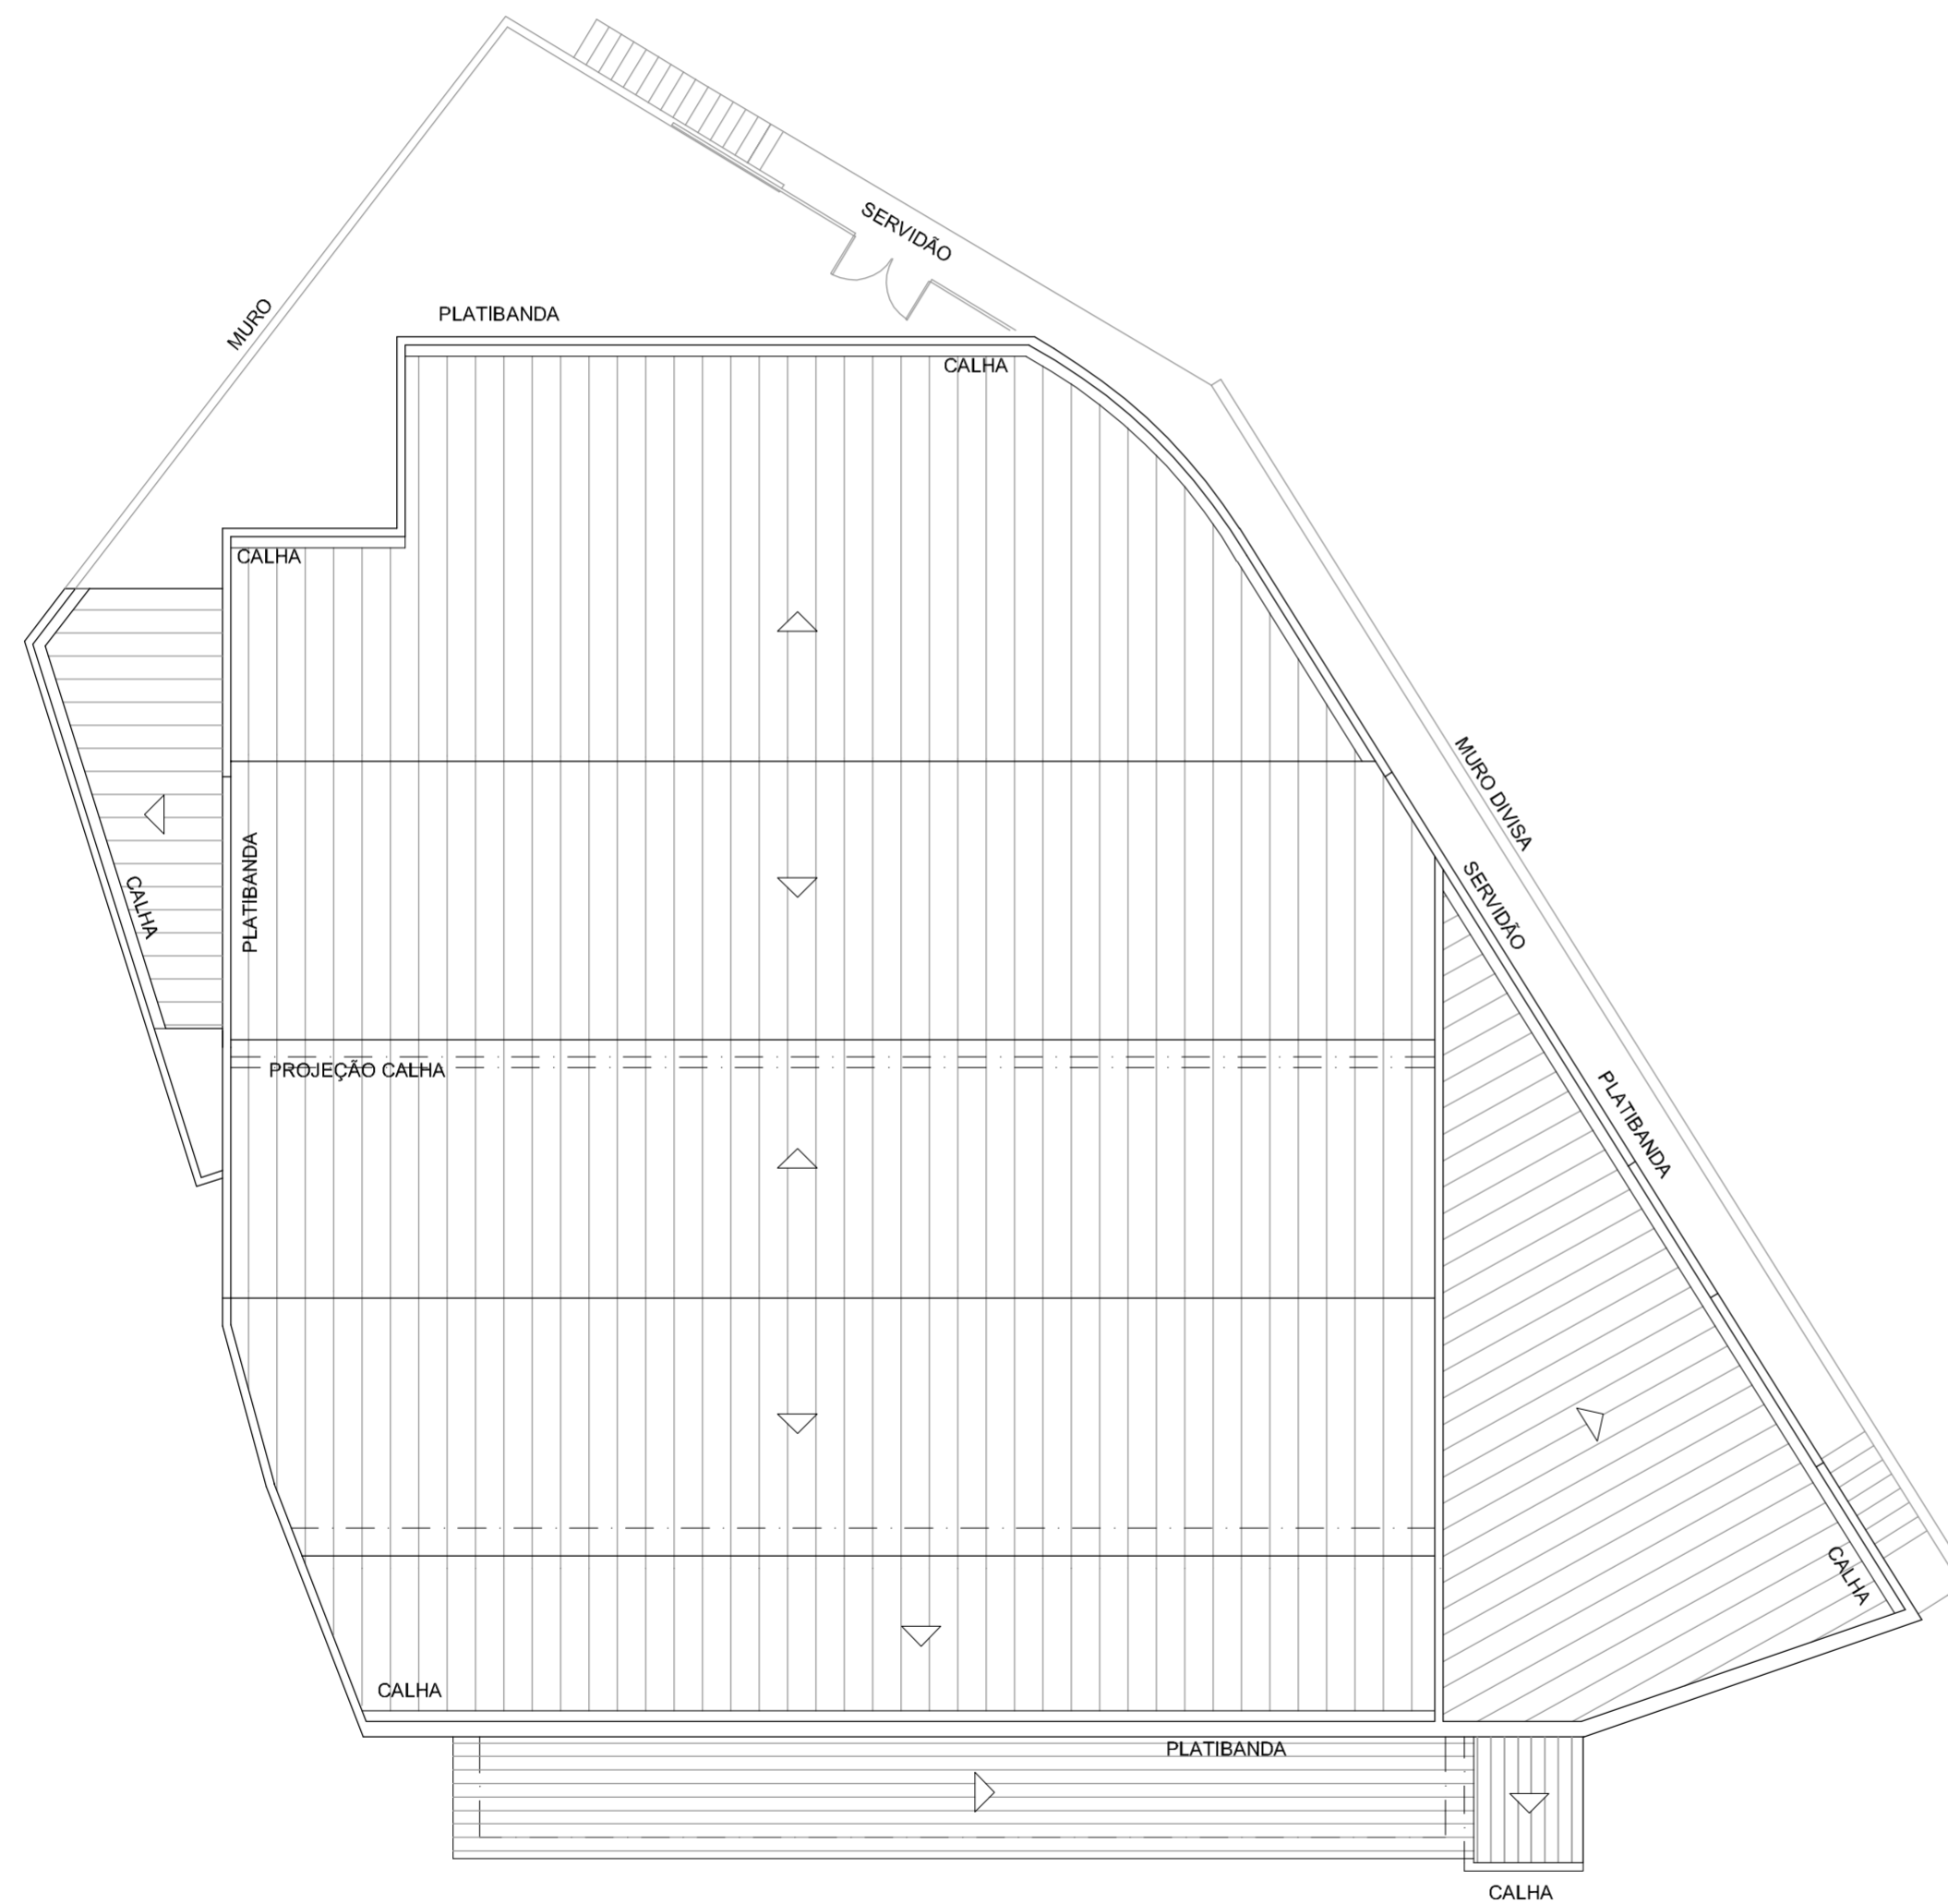

**PREFEITURA MUNICIPAL
DE
PETRÓPOLIS**

SECRETARIA DE OBRAS

DEPARTAMENTO DE PROJETOS E OBRAS PÚBLICAS

Projeto

**PROJETO PARA REFORMA E ADEQUAÇÃO DE
EDIFICAÇÃO PARA IMPLANTAÇÃO DE UNIDADE
BÁSICA DE SAÚDE
BINGEN**

Local:

**ANTIGA SEDE DO CLUBE CENTENÁRIO
VILA PEDRO WINTER - BINGEN - PETRÓPOLIS**

Desenho:

PLANTA DE COBERTURA

Autor do Projeto:

Rita de Cássia Wilbert
arquiteta - CAU: A16911-0

Carimbo do Autor do Projeto:

Data:

JULHO/2020

Escala:

1/125

Desenho:

Requerimento Nº:

Vistos e Carimbos:

Prancha Nº:

05/08