



VISTA FRONTAL



Rua 28 de abril

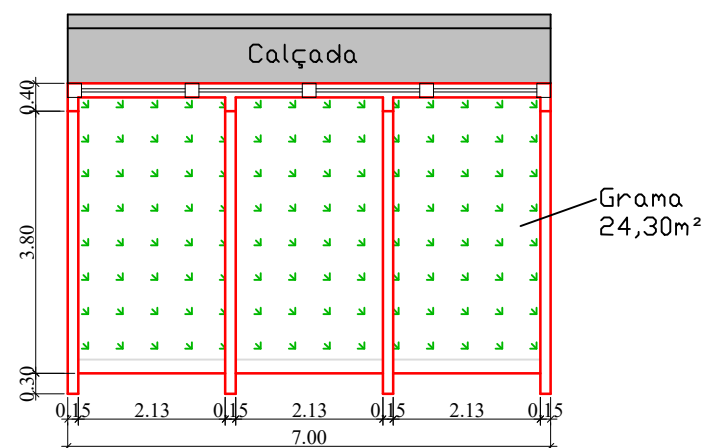

PLANTA

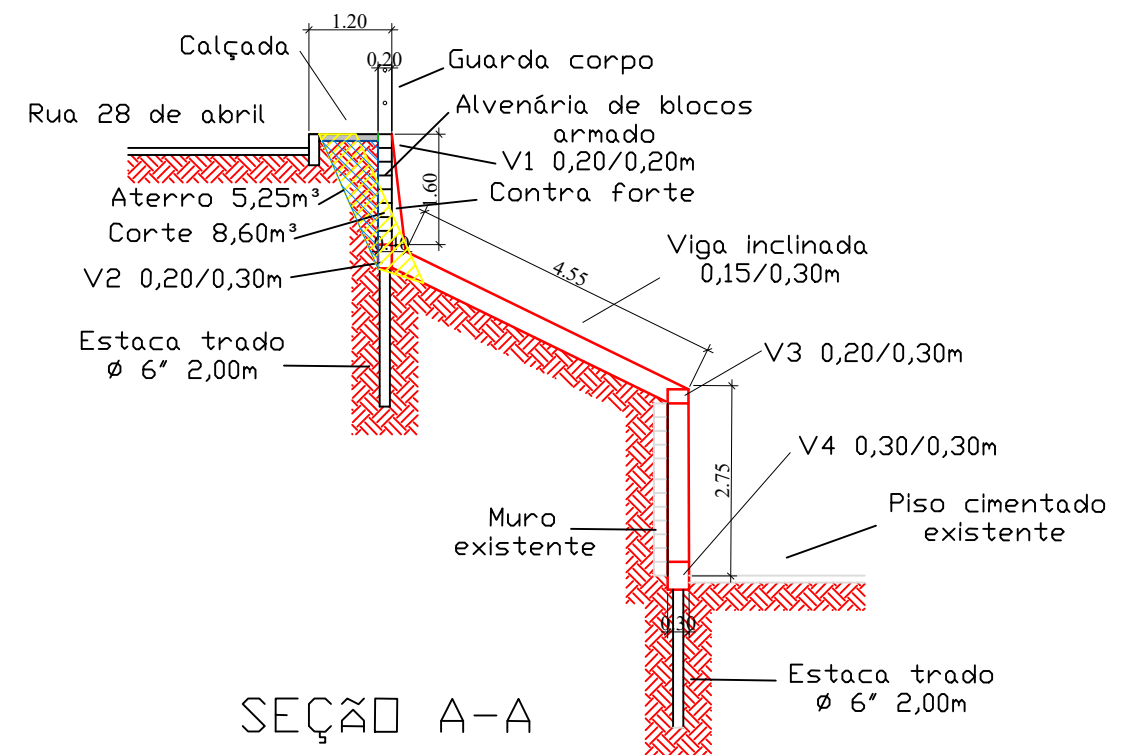

SEÇÃO A-A

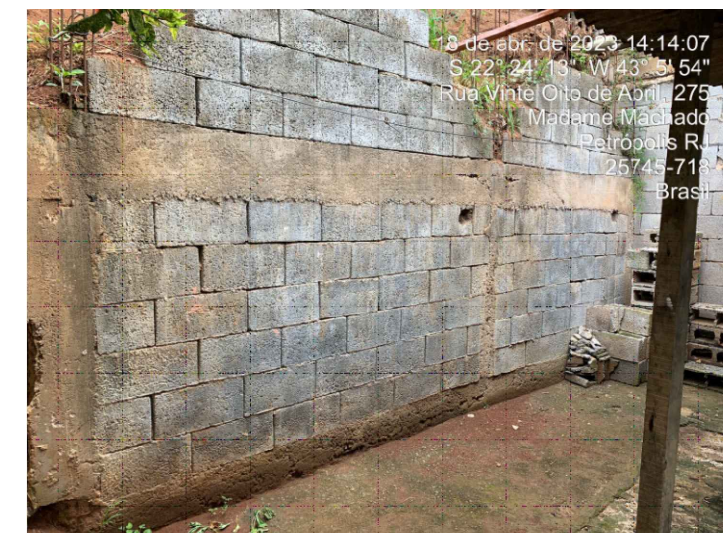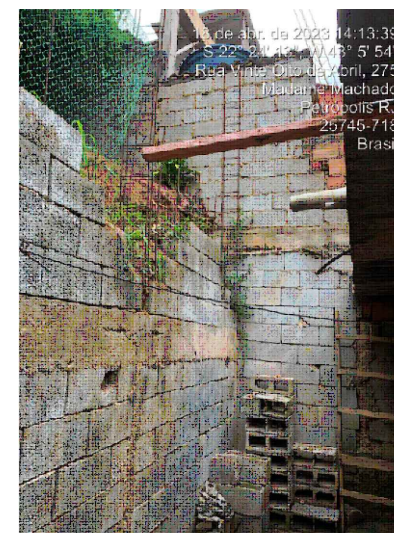

	<b>PREFEITURA MUNICIPAL DE PETRÓPOLISTRÓPOLIS</b> <b>SECRETARIA DE OBRAS</b> <b>DEPARTAMENTO DE PROJETOS CONVÊNIOS E PARCERIA PÚBLICO PRIVADAS</b>		
	PROJETO: CORTINA ATIRANTADA	ESCALA: 1/125 CÓDIGO:	VISTO: DATA: ABRIL/2023
PROJETO BÁSICO PARA EXECUÇÃO DE CONTENÇÃO COM ALVENÁRIA ARMADA			<b>01/01</b>
LOCAL: RUA 28 DE ABRIL, 259 - MADAME MACHADO - PETRÓPOLIS - RJ			
Obs: Todas medidas e cotas devem ser conferidas no local da obra antes do início dos serviços. Verificar a possibilidade de interferências nas rede de abastecimento de água e de telefonia.			