

LEGENDA

ESPECIFICAÇÃO DE MATERIAIS DE PISO


- 1 Material Classe I - Placas de Concreto Escovado 100 x 100
- 2 Material Classe I - Porcelanato 60x60

ESPECIFICAÇÃO DE MATERIAIS DE PAREDE


- 1 Material Classe I - Concreto e Alvenaria - Pintura Acrílica
- 2 Material Classe I - Concreto e Alvenaria - Porcelanato

ESPECIFICAÇÃO DE MATERIAIS DA COBERTURA


- 1 Material Classe I - Laje de Concreto monolítico
- 2 Material Classe II-A - Estrutura de Madeira com material retardante Telhas fibrocimento

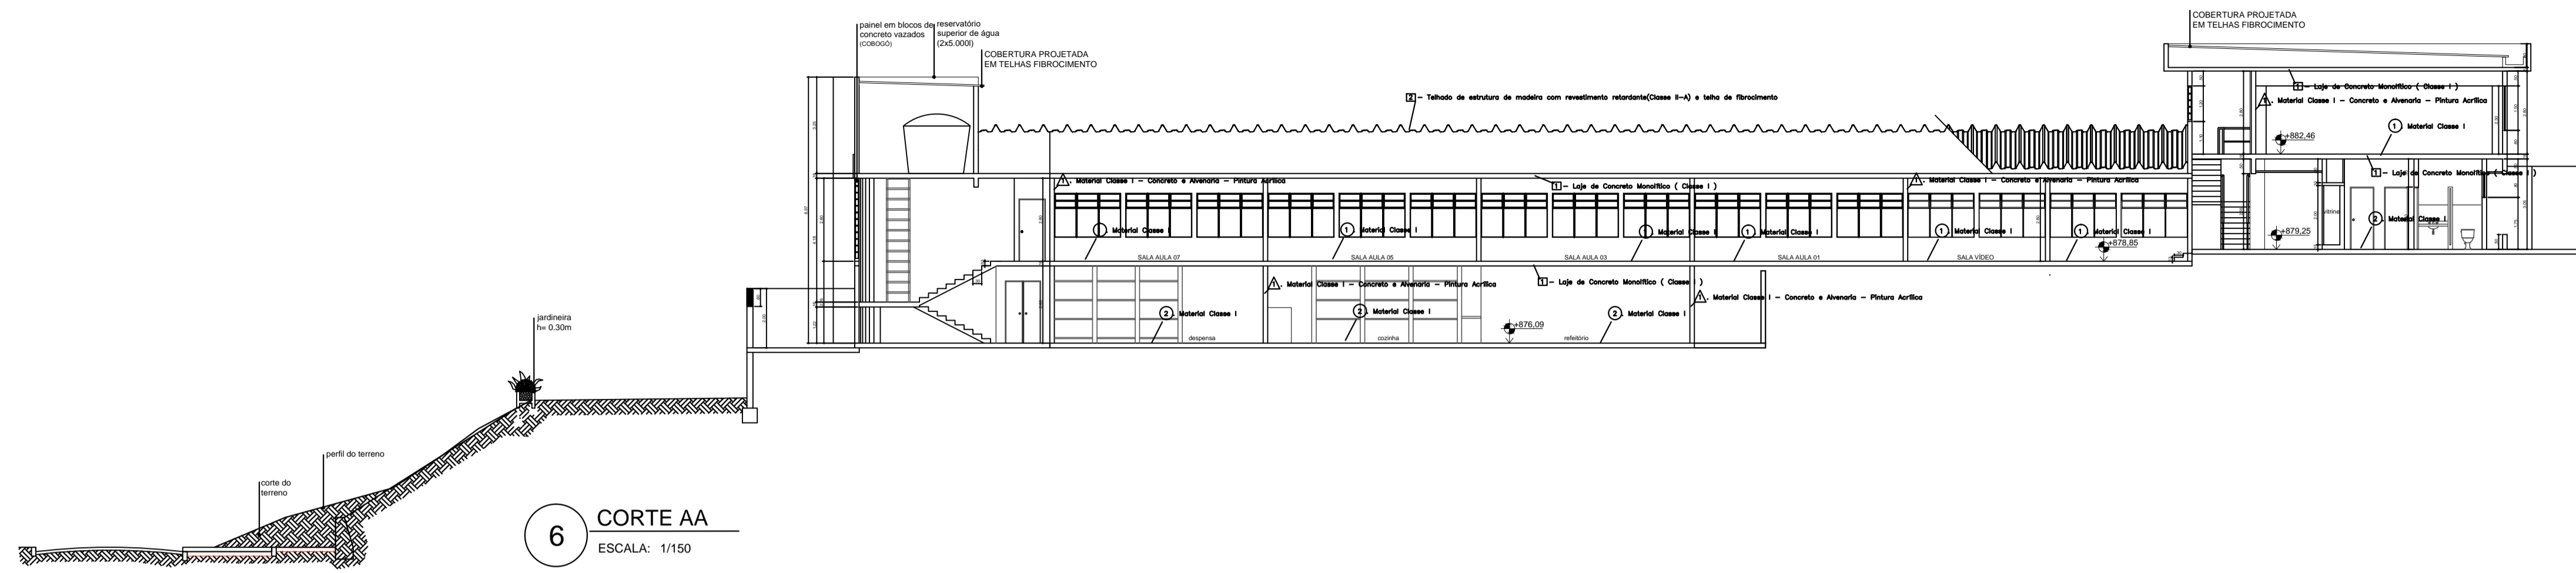

6 CORTE AA
ESCALA: 1/150

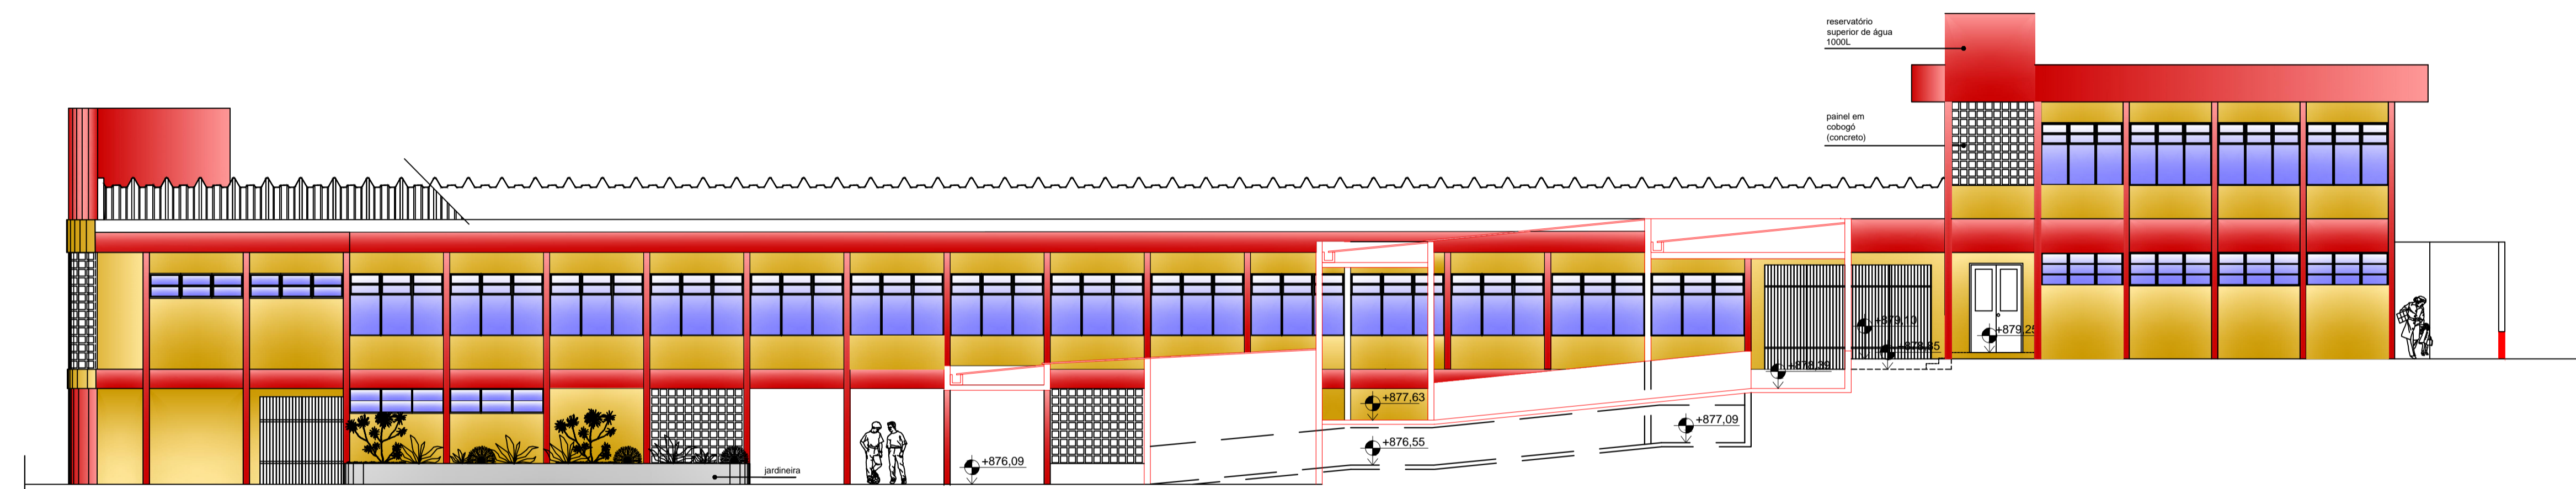

7 FACHADA
ESCALA: 1/100

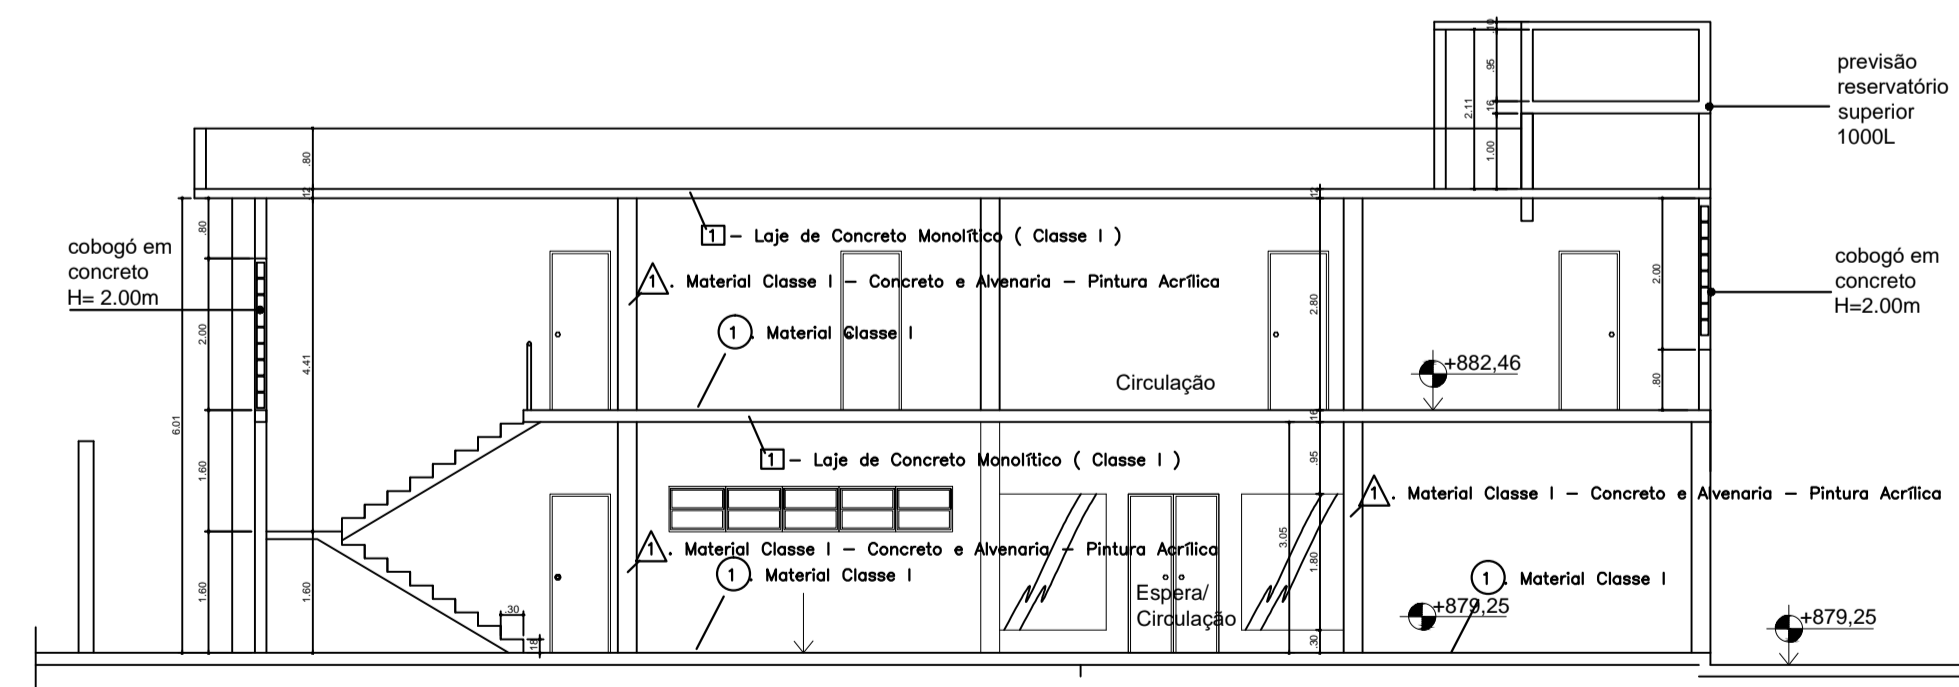

8 CORTE BB
ESCALA: 1/100

PROJETO DE SEGURANÇA CONTRA INCÊNDIO E PÂNICO DE UMA EDIFICAÇÃO E-1, LOCALIZADA NA RUA SCHMIDT SN - VILA FELIPE- PETROPOLIS / RJ

Escala: INDICADA	Número da Folha: 04/06	Título do Desenho: CORTE AA, CORTE BB E FACHADA.
Data: OUTUBRO/2022		

Proprietário _____

Autor do Levantamento Arquitetônico _____

Projeto de Segurança contra Incêndio _____

Cliente: A A E MUNICIPAL DR. RUBENS DE CASTRO BOMTEMPO	Nome do arquivo:
Endereço: RUA SCHMIDT SN - VILA FELIPE - PETROPOLIS /RJ	
Tipo de Projeto: Projeto de Segurança Contra Incêndio e Pânico para regularização junto ao CBMERJ	Revisão 00
Vistos	