


SIMBOLÓGIA		
CONTENÇÕES		
	TALUDE GRAMADO	QUANT. 508,14 m²
	CONTENÇÃO EM SOLO GRAMPEADO VERDE	437,64 m²
	CONTENÇÃO EM TERRAMESH VERDE OU QUADRATUM GREEN	1.668,00 m²
	MURO DE FLEXÃO EM CONCRETO ARMADO	146,85 m
INDICAÇÃO DE CORTE		
	INDICA NOME DO CORTE NA PRANCHA	
	INDICA NÚMERO DA PRANCHA	
	INDICA NÍVEL EM PLANTA	
	INDICA ESTACA / COORDENADA	

- DOCUMENTOS DE REFERÊNCIA**
- THEO2315-EXCON-01 - PLANTA DE LOCAÇÃO CONTENÇÕES / ELEVÇÃO 1 - MUROS EM TERRAMESH VERDE OU QUADRATUM GREEN / SOLO GRAMPEADO + GEOMANTA E TELA DE ALTA RESISTÊNCIA - (MURO FRONTAL) / ELEVÇÃO 2 - MUROS DE FLEXÃO/ SOLO GRAMPEADO + GEOMANTA E TELA DE ALTA RESISTÊNCIA - (MURO FUNDOS);
 - THEO2315-EXCON-02-TERRAMESH VERDE OU QUADRATUM GREEN SEÇÕES TRANSVERSAIS S1 a S11;
 - THEO2315-EXCON-03-SOLO GRAMPEADO VERDE - SEÇÕES TRANSVERSAIS S12 e S13 / ELEVÇÃO - SOLO GRAMPEADO + GEOMANTA E TELA DE ALTA RESISTÊNCIA (MURO FRONTAL-AV. IPIRANGA);
 - THEO2315-EXCON-04 - ELEVÇÃO - SOLO GRAMPEADO + GEOMANTA E TELA DE ALTA RESISTÊNCIA (MURO FUNDOS) SEÇÕES TRANSVERSAIS/ DETALHES MURO DE FLEXÃO E MURETA EM ALVENARIA
 - THEO2315-EXCON-05 - MURO DE SOLO GRAMPEADO - DETALHES GERAIS;
 - THEO2315-DREEXE-01 - PLANTA DE ARRANJO GERAL DE DRENAGEM, SEÇÕES TÍPICAS E DETALHES;
 - THEO2315-DREEXE-02 - DISPOSITIVOS DE DRENAGEM - DETALHES 01 A 06;
 - THEO2315-DREEXE-03 - DISPOSITIVOS DE DRENAGEM - DETALHES 07 A 09;
 - THEO2315-URBEXE-01 - PLANO GERAL DE INTERVENÇÃO;
 - THEO2315-URBEXE-02 - SEÇÕES TRANSVERSAIS 01 a 06;
 - THEO2315-URBEXE-03 - SEÇÕES TRANSVERSAIS 07 a 12;
 - THEO2315-URBEXE-04 - SEÇÕES TRANSVERSAIS 13 a 16/ VISTA MURO FRONTAL;
 - THEO2315-URBEXE-05 - DETALHE GERAL 01 (DG01) - DEPOSITO;
 - THEO2315-URBEXE-06 - DETALHE GERAL 02 (DG02) - DECK/PARQUE INFANTIL (PROX. ADM.);
 - THEO2315-URBEXE-07 - DETALHE GERAL 03 (DG03) - JARDIM SENSORIAL;
 - THEO2315-URBEXE-08 - DETALHE GERAL 04 (DG04) - ÁREAS DE ESTAR/ CONTEMPLAÇÃO;
 - THEO2315-URBEXE-09 - DETALHES DE PAVIMENTAÇÃO (DP01, DP02, DP03 e DP04);
 - THEO2315-URBEXE-10 - DETALHAMENTO DE MOBILIÁRIO (DM01 a DM08);
 - THEO2315-GEOEXE-01 - PROJETO GEOMÉTRICO - PLANTA DE ESTACAMENTO E PERFIL LONGITUDINAL DE GREIDE ESTACAS E0 A E7+10m;
 - THEO2315-GEOEXE-02 - PROJETO GEOMÉTRICO - PERFIL DE GREIDE ESTACAS EA0 A EAS+10,00m / PERFIL DE GREIDE ESTACAS EBO A E7+10m;
 - THEO2315-GEOEXE-03 - PROJETO GEOMÉTRICO - PLANTA DE MARCAÇÃO DE PISO/ PLANTA DE LOCAÇÃO DE ÁRVORES E MOBILIÁRIO;
 - THEO2315-GEOEXE-04 - PROJETO GEOMÉTRICO - SEÇÕES TRANSVERSAIS S1 A S16.


QUADRO DE COORDENADAS

COORDENADAS - LOCAÇÃO DAS ESTACAS		
ESTACA	Position X	Position Y
E0	687966,69	7510399,63
E0+10m	687936,65	7510341,11
E1	687945,90	7510345,23
E1+10m	687955,07	7510349,61
E2	687964,60	7510352,67
E2+10m	687974,42	7510354,65
E3	687984,76	7510354,75
E3+10m	687995,75	7510352,45
E4	688006,80	7510349,92
E4+10m	688017,24	7510349,64
E5	688027,45	7510350,21
E5+10m	688037,59	7510350,77
E6	688047,49	7510352,72
E6+10m	688057,15	7510355,31
E7	688066,81	7510357,80
E7+12,70m	688079,05	7510361,19
EAO	687965,83	7510372,68
EAO+10m	687975,83	7510372,53
EA1	687985,83	7510372,39
EA1+10m	687995,41	7510375,12
EA2	688004,97	7510378,06
EA2+10m	688014,53	7510380,99
EA2+4,30m	688009,10	7510379,32
EA3	688024,47	7510380,84
EA3+10m	688034,45	7510380,28
EA3+15,35m	688039,93	7510379,98
EA4	688044,44	7510379,73
EA4+10m	688054,42	7510379,18
EA5	688064,41	7510378,62
EA5+10m	688074,39	7510378,07
EBO	687946,38	7510366,92
EBO+10m	687954,44	7510365,73
E01	687961,95	7510363,14
E01+10m	687963,95	7510353,34

1 PLANTA DE LOCAÇÃO - CONTENÇÕES - PARQUE NATURAL 1/200

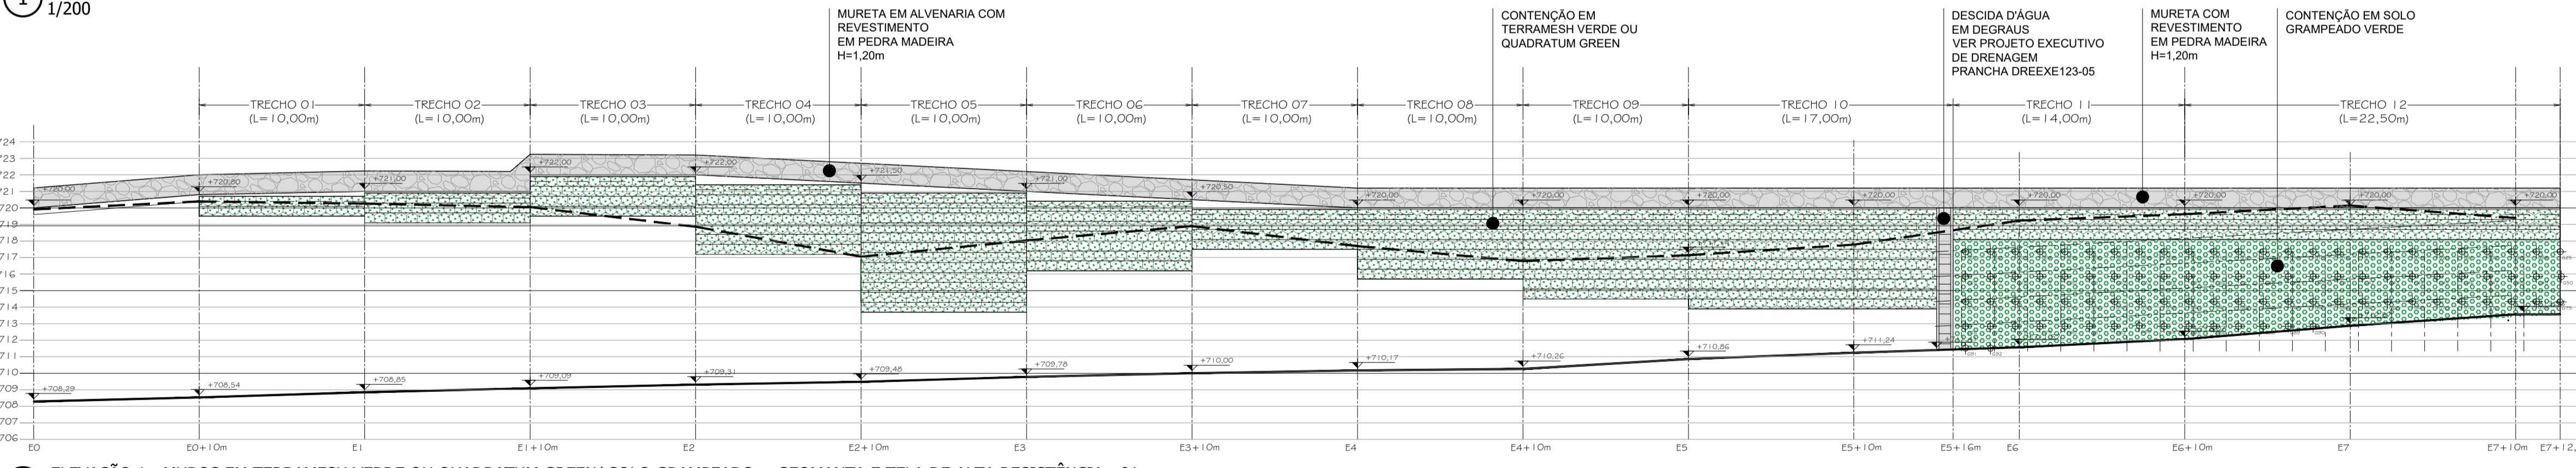

2 ELEVÇÃO 1 - MUROS EM TERRAMESH VERDE OU QUADRATUM GREEN/ SOLO GRAMPEADO + GEOMANTA E TELA DE ALTA RESISTÊNCIA - 01 1/200

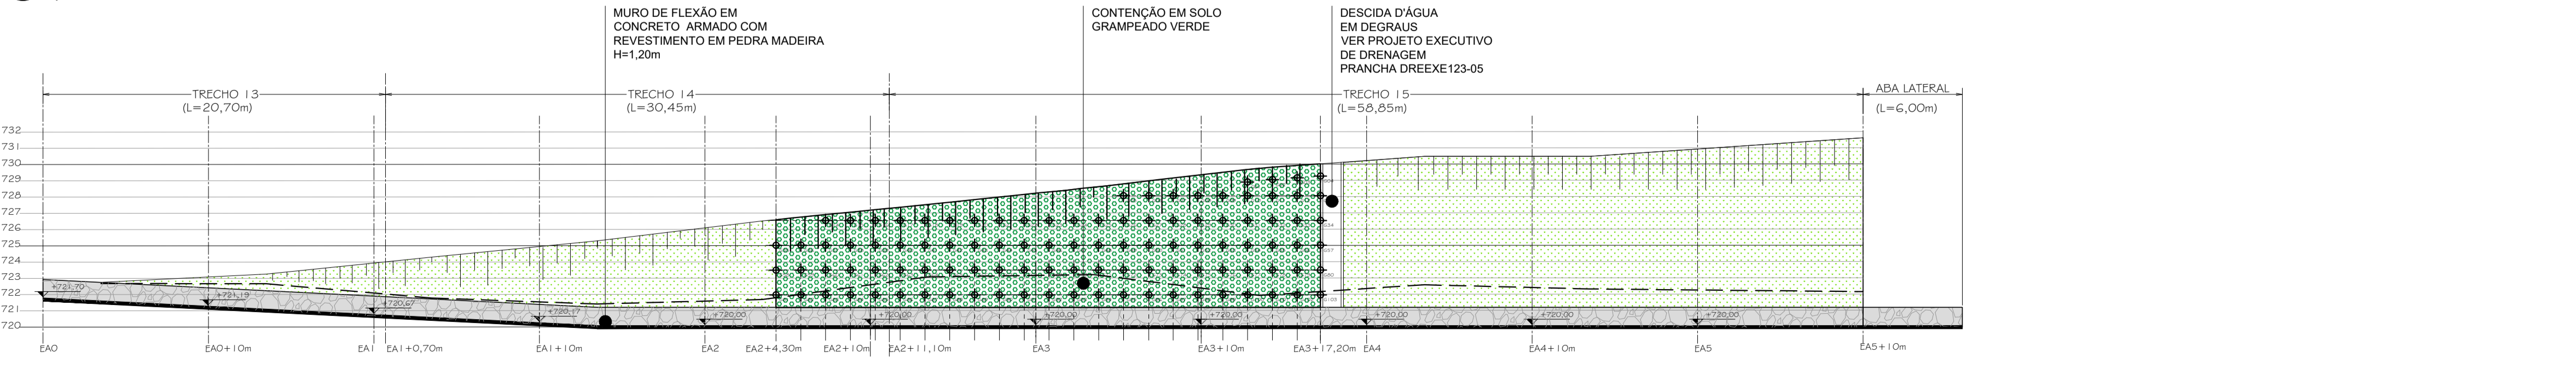

3 ELEVÇÃO 2 - MUROS DE FLEXÃO/ SOLO GRAMPEADO + GEOMANTA E TELA DE ALTA RESISTÊNCIA - 02 1/200

- NOTAS GERAIS**
- CONFERRIR MEDIDAS NO LOCAL;
 - NÍVEIS EM METRO, DIMENSÕES EM CENTÍMETRO, EXCETO ONDE INDICADO.

DIREITOS AUTORAIS RESERVADOS. A REPRODUÇÃO TOTAL OU PARCIAL SEM PRÉVIA AUTORIZAÇÃO, SUJEITARÁ O INFRATOR ÀS PENAS DA LEI FEDERAL 9610/98 E LEI ESTADUAL Nº 4144.

REVISÃO	DISCRIMINAÇÃO	DATA	RESP.
01	REVISÃO GERAL	05/10/2023	LCDO
00	EMIÇÃO INICIAL	20/09/2023	RM

CONSTRUTORA

PROJETISTA

PARQUE EXECUTIVO DE CONTENÇÕES
PARQUE NATURAL MUNICIPAL DE PETRÓPOLIS (PARQUE PADRE QUINHA)

ELABORADO POR: LUIS CARLOS DE OLIVEIRA
ENGENHEIRO CIVIL
CREA Nº 110043-1

PLANTA: 01/05 DATA: SETEMBRO/2023

DESENHO: ESCALA: INDICADA

THEO2315-EXCON-01

RUA ROCHA CARDOSO, 151, VALPARAÍSO, PETRÓPOLIS, RIO DE JANEIRO • CEP 25655-011 • TEL / FAX: (21)2246-4880 • E-MAIL: theopratique18@gmail.com • www.theopratique.com.br

SETAGEM

COR	ESPES.
1	0,1
2	0,2
3	0,3
4	0,35
5	0,4
6	0,5
7	0,6
8	0,7
9	0,8
10-250	0,2